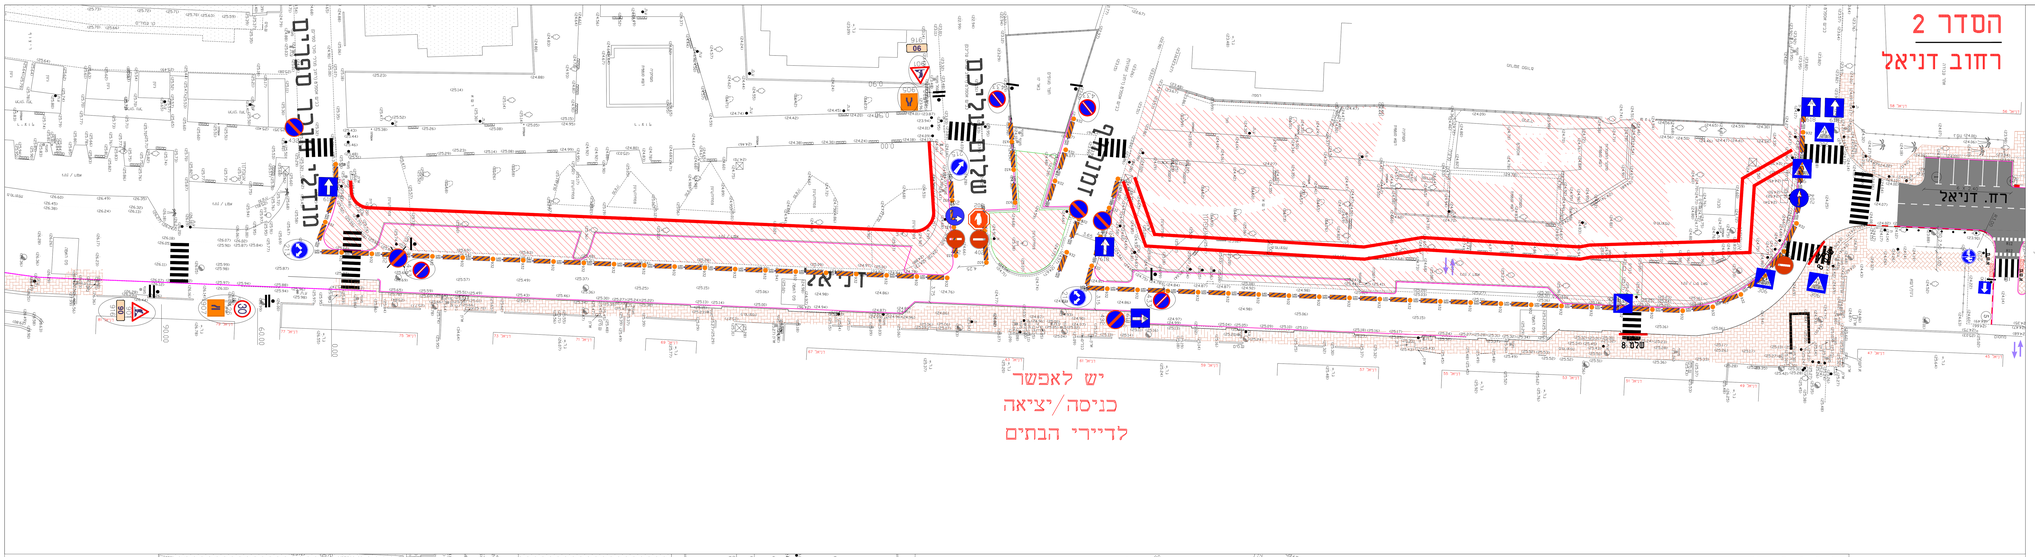

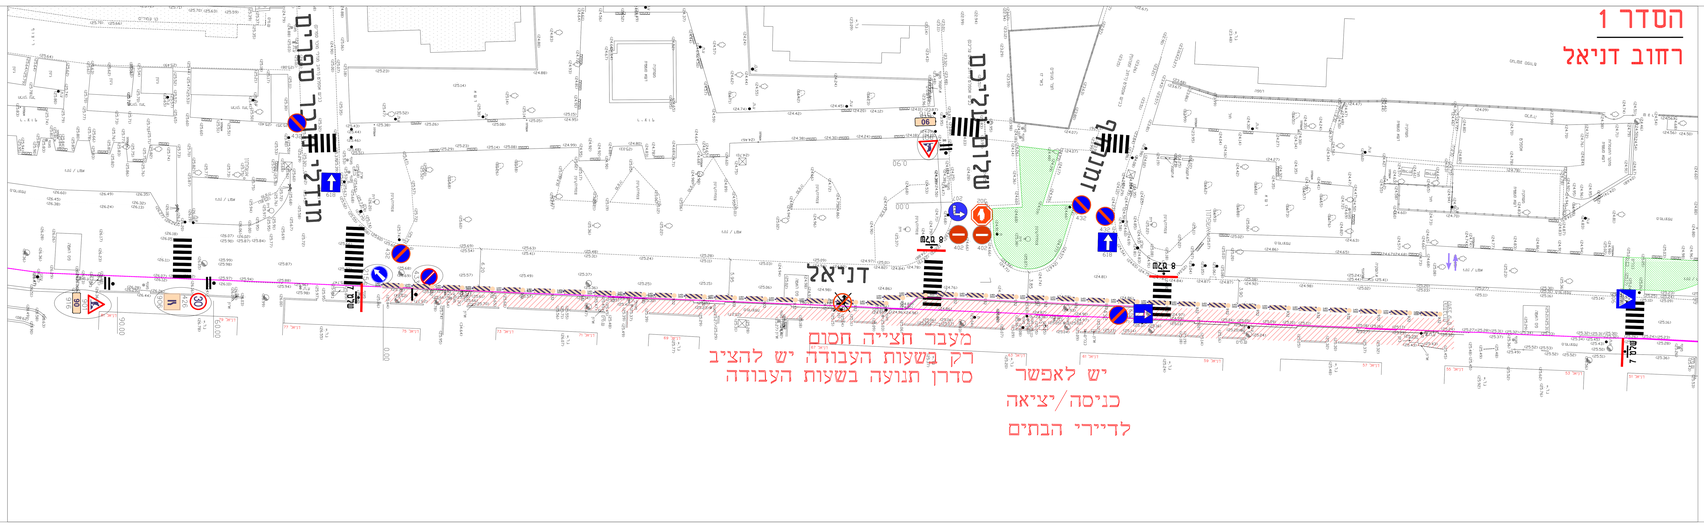

הערות :

1. העבודה תתבצע בכפוף לשעות דבר"חאס כמוגדר הרישיון ודרישת משטרת ישראל.
2. יש להעמיס באביזרי בטיחות וחומרים זמניים ותאורה.
3. אחסנת חומרים תעשה במקום אשר לא יהווה הפרעה לתנועה. כל החומרים יסודרו ויסומנו באופן נכון.
4. בסיום העבודה יחזור המצב לקדמותו.
5. הסדרים יוצב לפני תחילת ביצוע העבודה.

הסכמת אגף בקרת התנועה והתאמתן ראשי על הסכמת נכסי את כל הפרות והחדש המתבקן על כל מנת ובאי התאמה

מקרא :

- תמרורים קיימים
- תמרורים לוחבה
- תמרורים זמנים בגיבוה/בגיבוי
- תמרור 932 בכל 20 מטר
- תמרור 930/931 בכל 5 מטר
- שלט מס' 8
- שלט מס' 7
- שטח עבודה

תאריך	שינוי	שרטט	מס' גרסה

מס' גרסה

עיריית בת ים

רשות: ○ ראשי: ● כפוף: ○ עצמאי: ○

מס' הפרויקט

שיקום רחוב דניאל
הסדר 1+2

מס' הסכם: **הסדרי תנועה זמנים**
קטע פרלמטין-מנלה מיים

מס' תכנית: 181-102

מס' גרסה	קנ"מ	תאריך	תאריך
	1:250		
13.03.19	גרסה 1/4	תאריך עדכון	

תכנון זה נעשה תחת בקרה של מערכת ניהול איכות המעודכת בדרישות של תקן ISO 9001:2008 בהנדסה מס' 10942.

אור מתכננים
רח' הבנים הראשון פרישמן
רח' נשר אביב מס' (מת' יבל לאומי)
קומה 2, אור יהודה 60372
טל' 072-2724439 פקס 03-5338777

מס'	מס'	מס'	מס'	מס'	מס'
OR	181	102	BTY	03	001	00

מס' הגרסה

GE-181-128-BTY-03-00.dwg