



— איי.קו.
— פארם
— אפגרוני.

קווי פארם
 -3 פארם

גבול דרום 100%

1-1

2-2

5-5

תחנת מים

תחנת ביוב

פארם ת"ת 20' על 10' -10.80 = 2.19
 פארם ת"ת 20' על 10' -10.80 = 2.19
 פארם ת"ת 20' על 10' -10.80 = 2.19
 פארם ת"ת 20' על 10' -10.80 = 2.19

-10.80

-10.80

-10.575

-10.80

15.0%

7.5%

15071

תחנת מים

תחנת מים

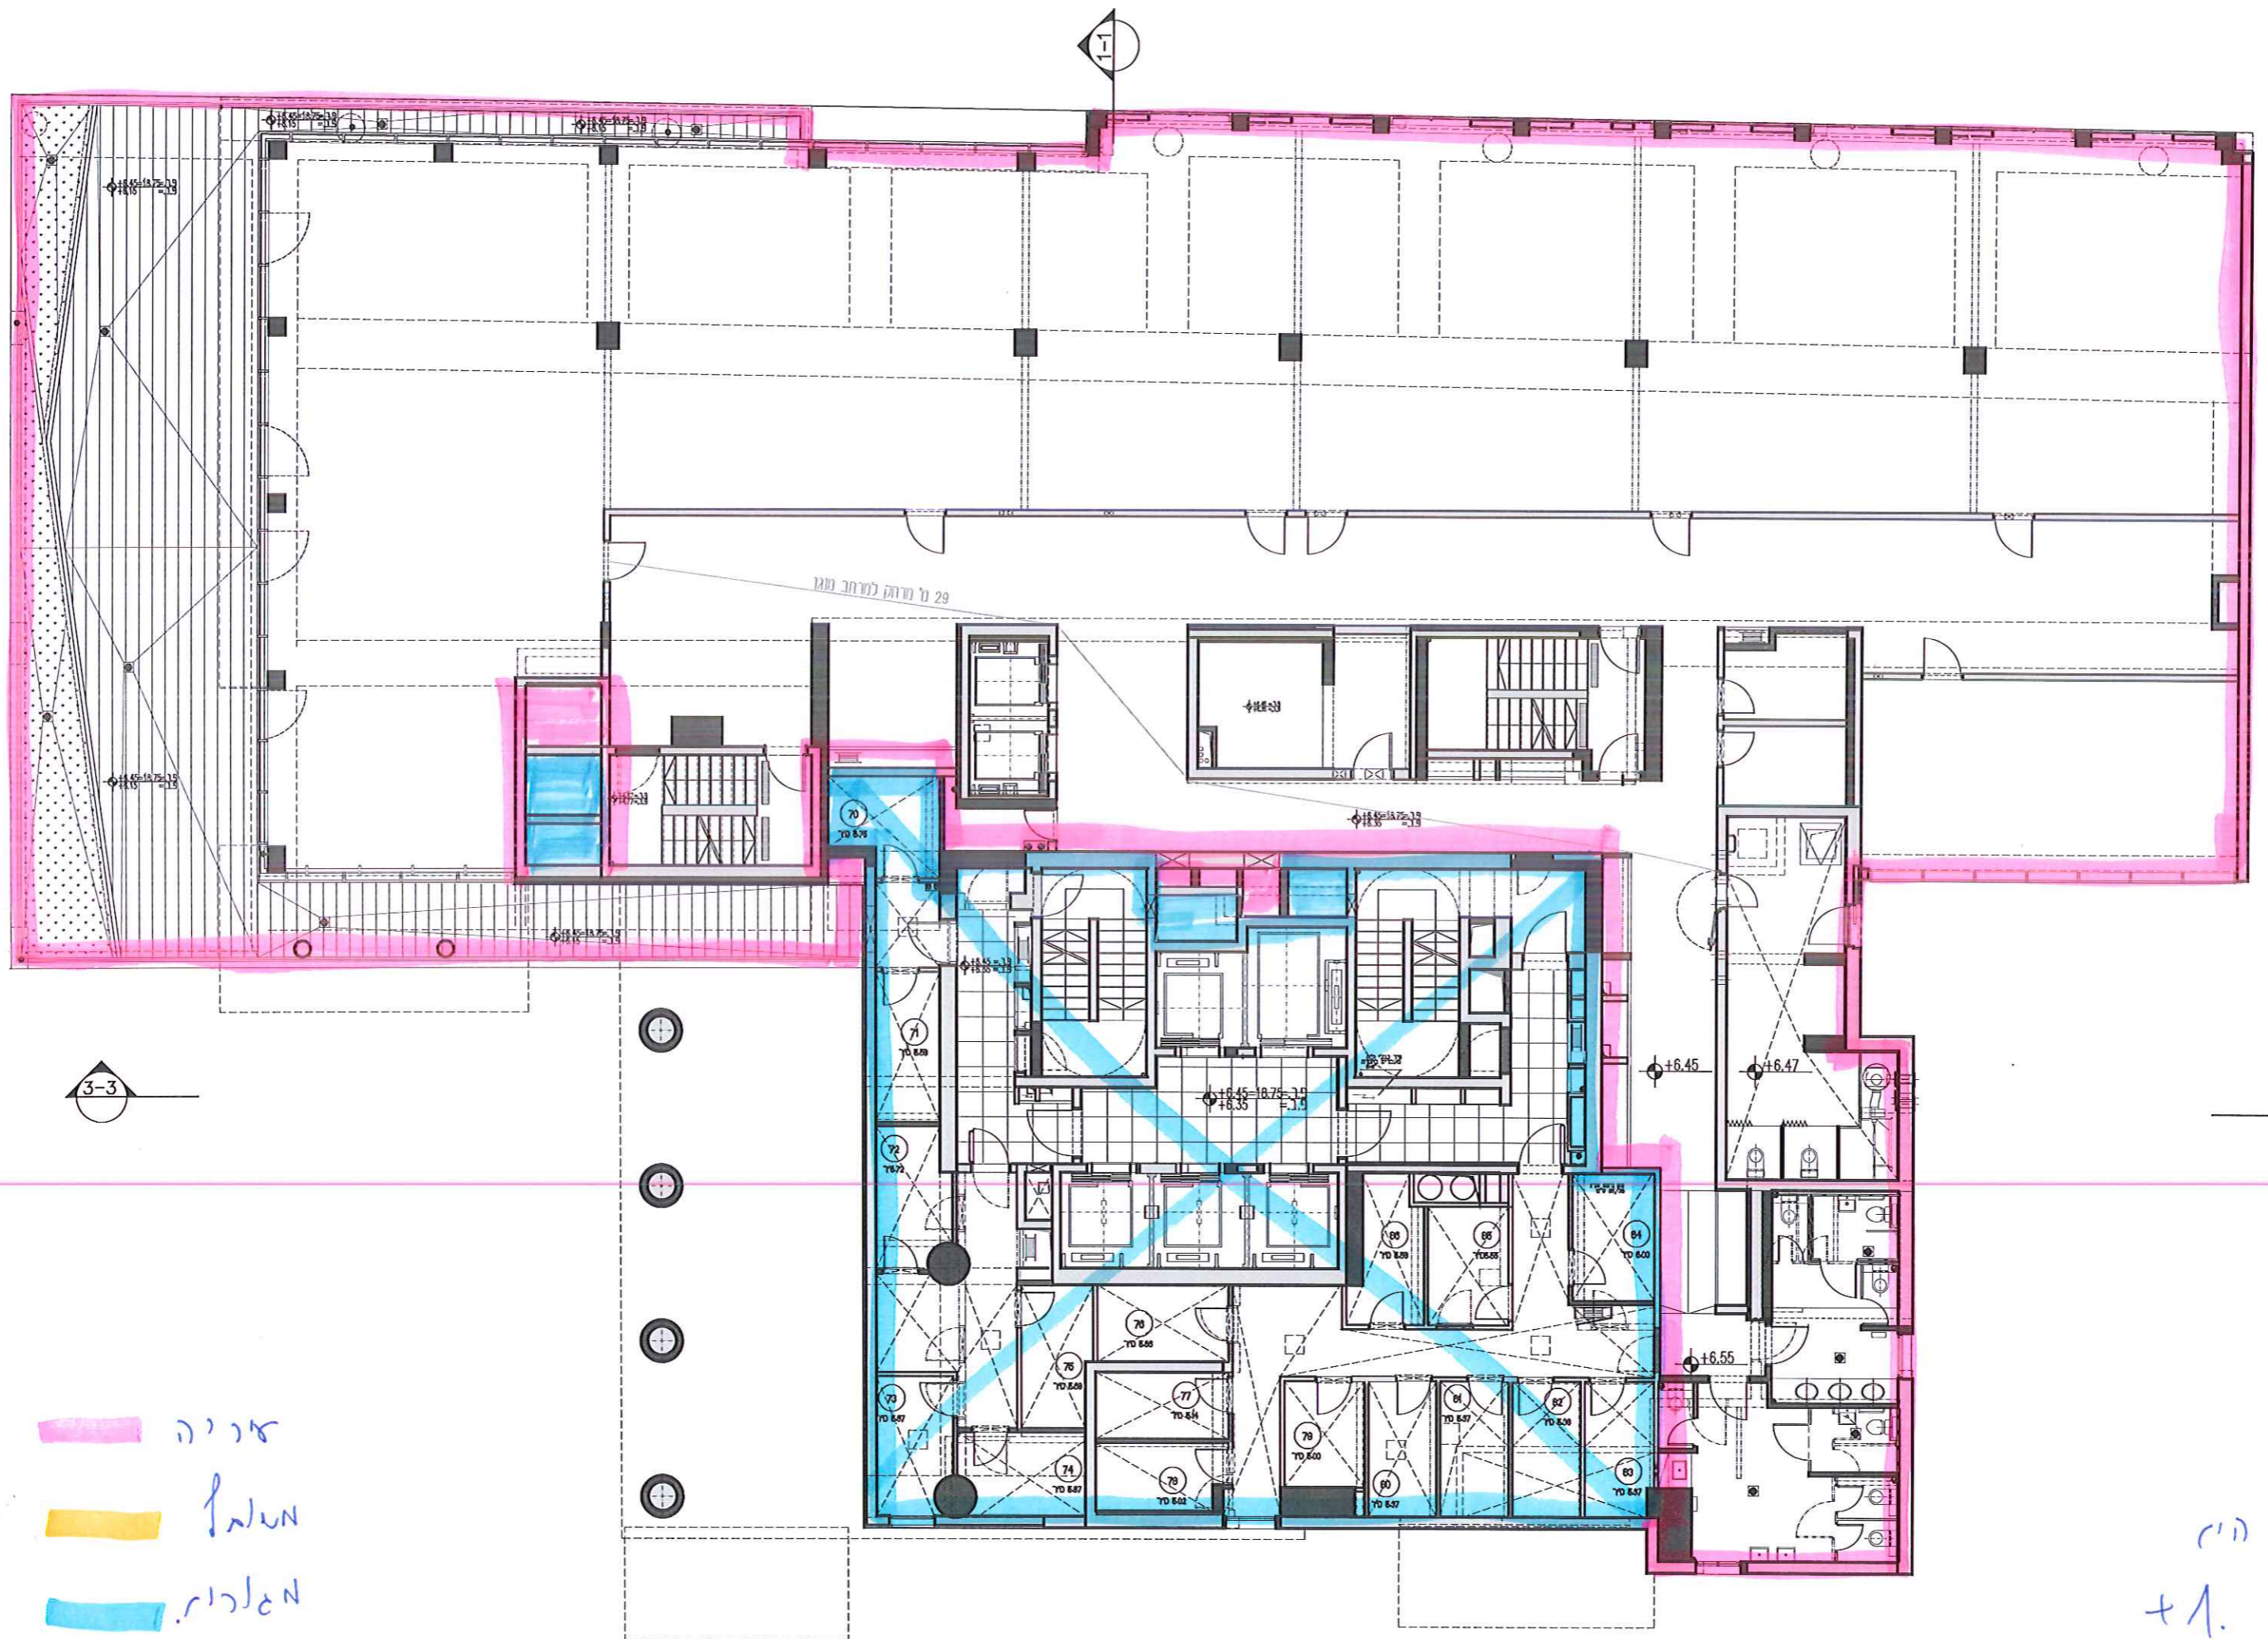


חנייה
 משרד
 משרד

קומה 1
 +1. קומה

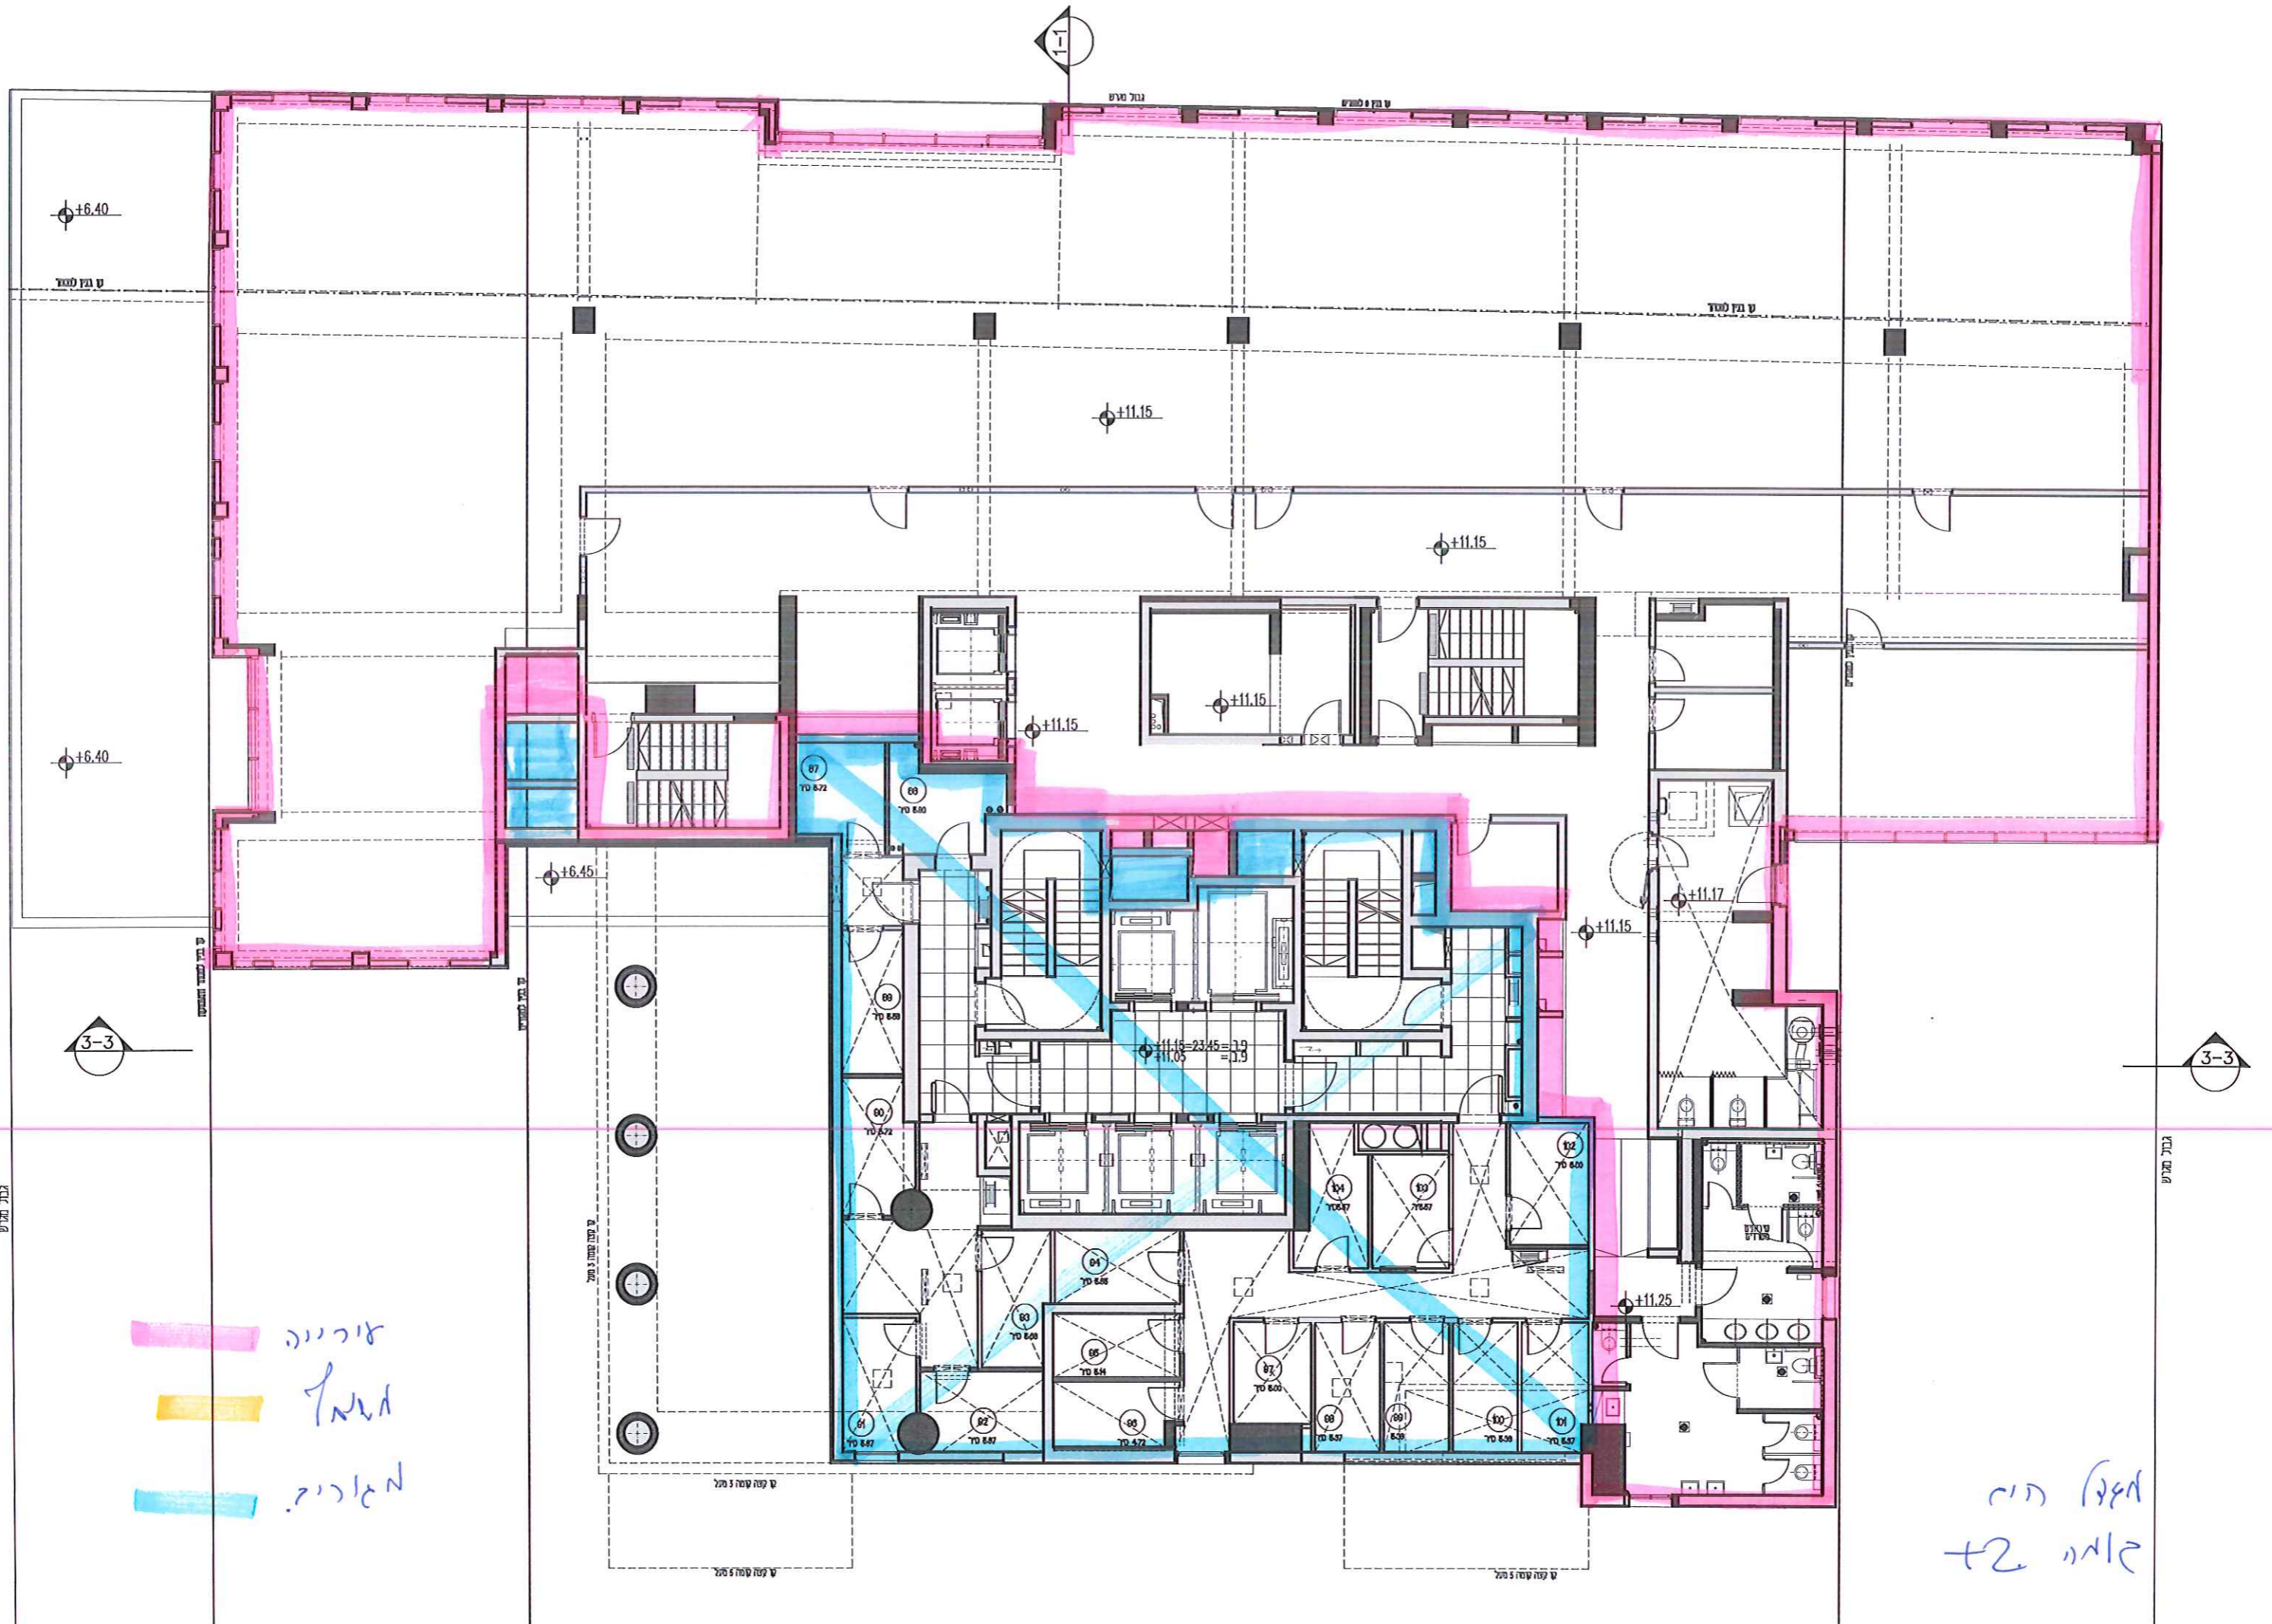


- חיצוני
- תא
- מגורים

מגורים ת"ח
 ת"ח +2

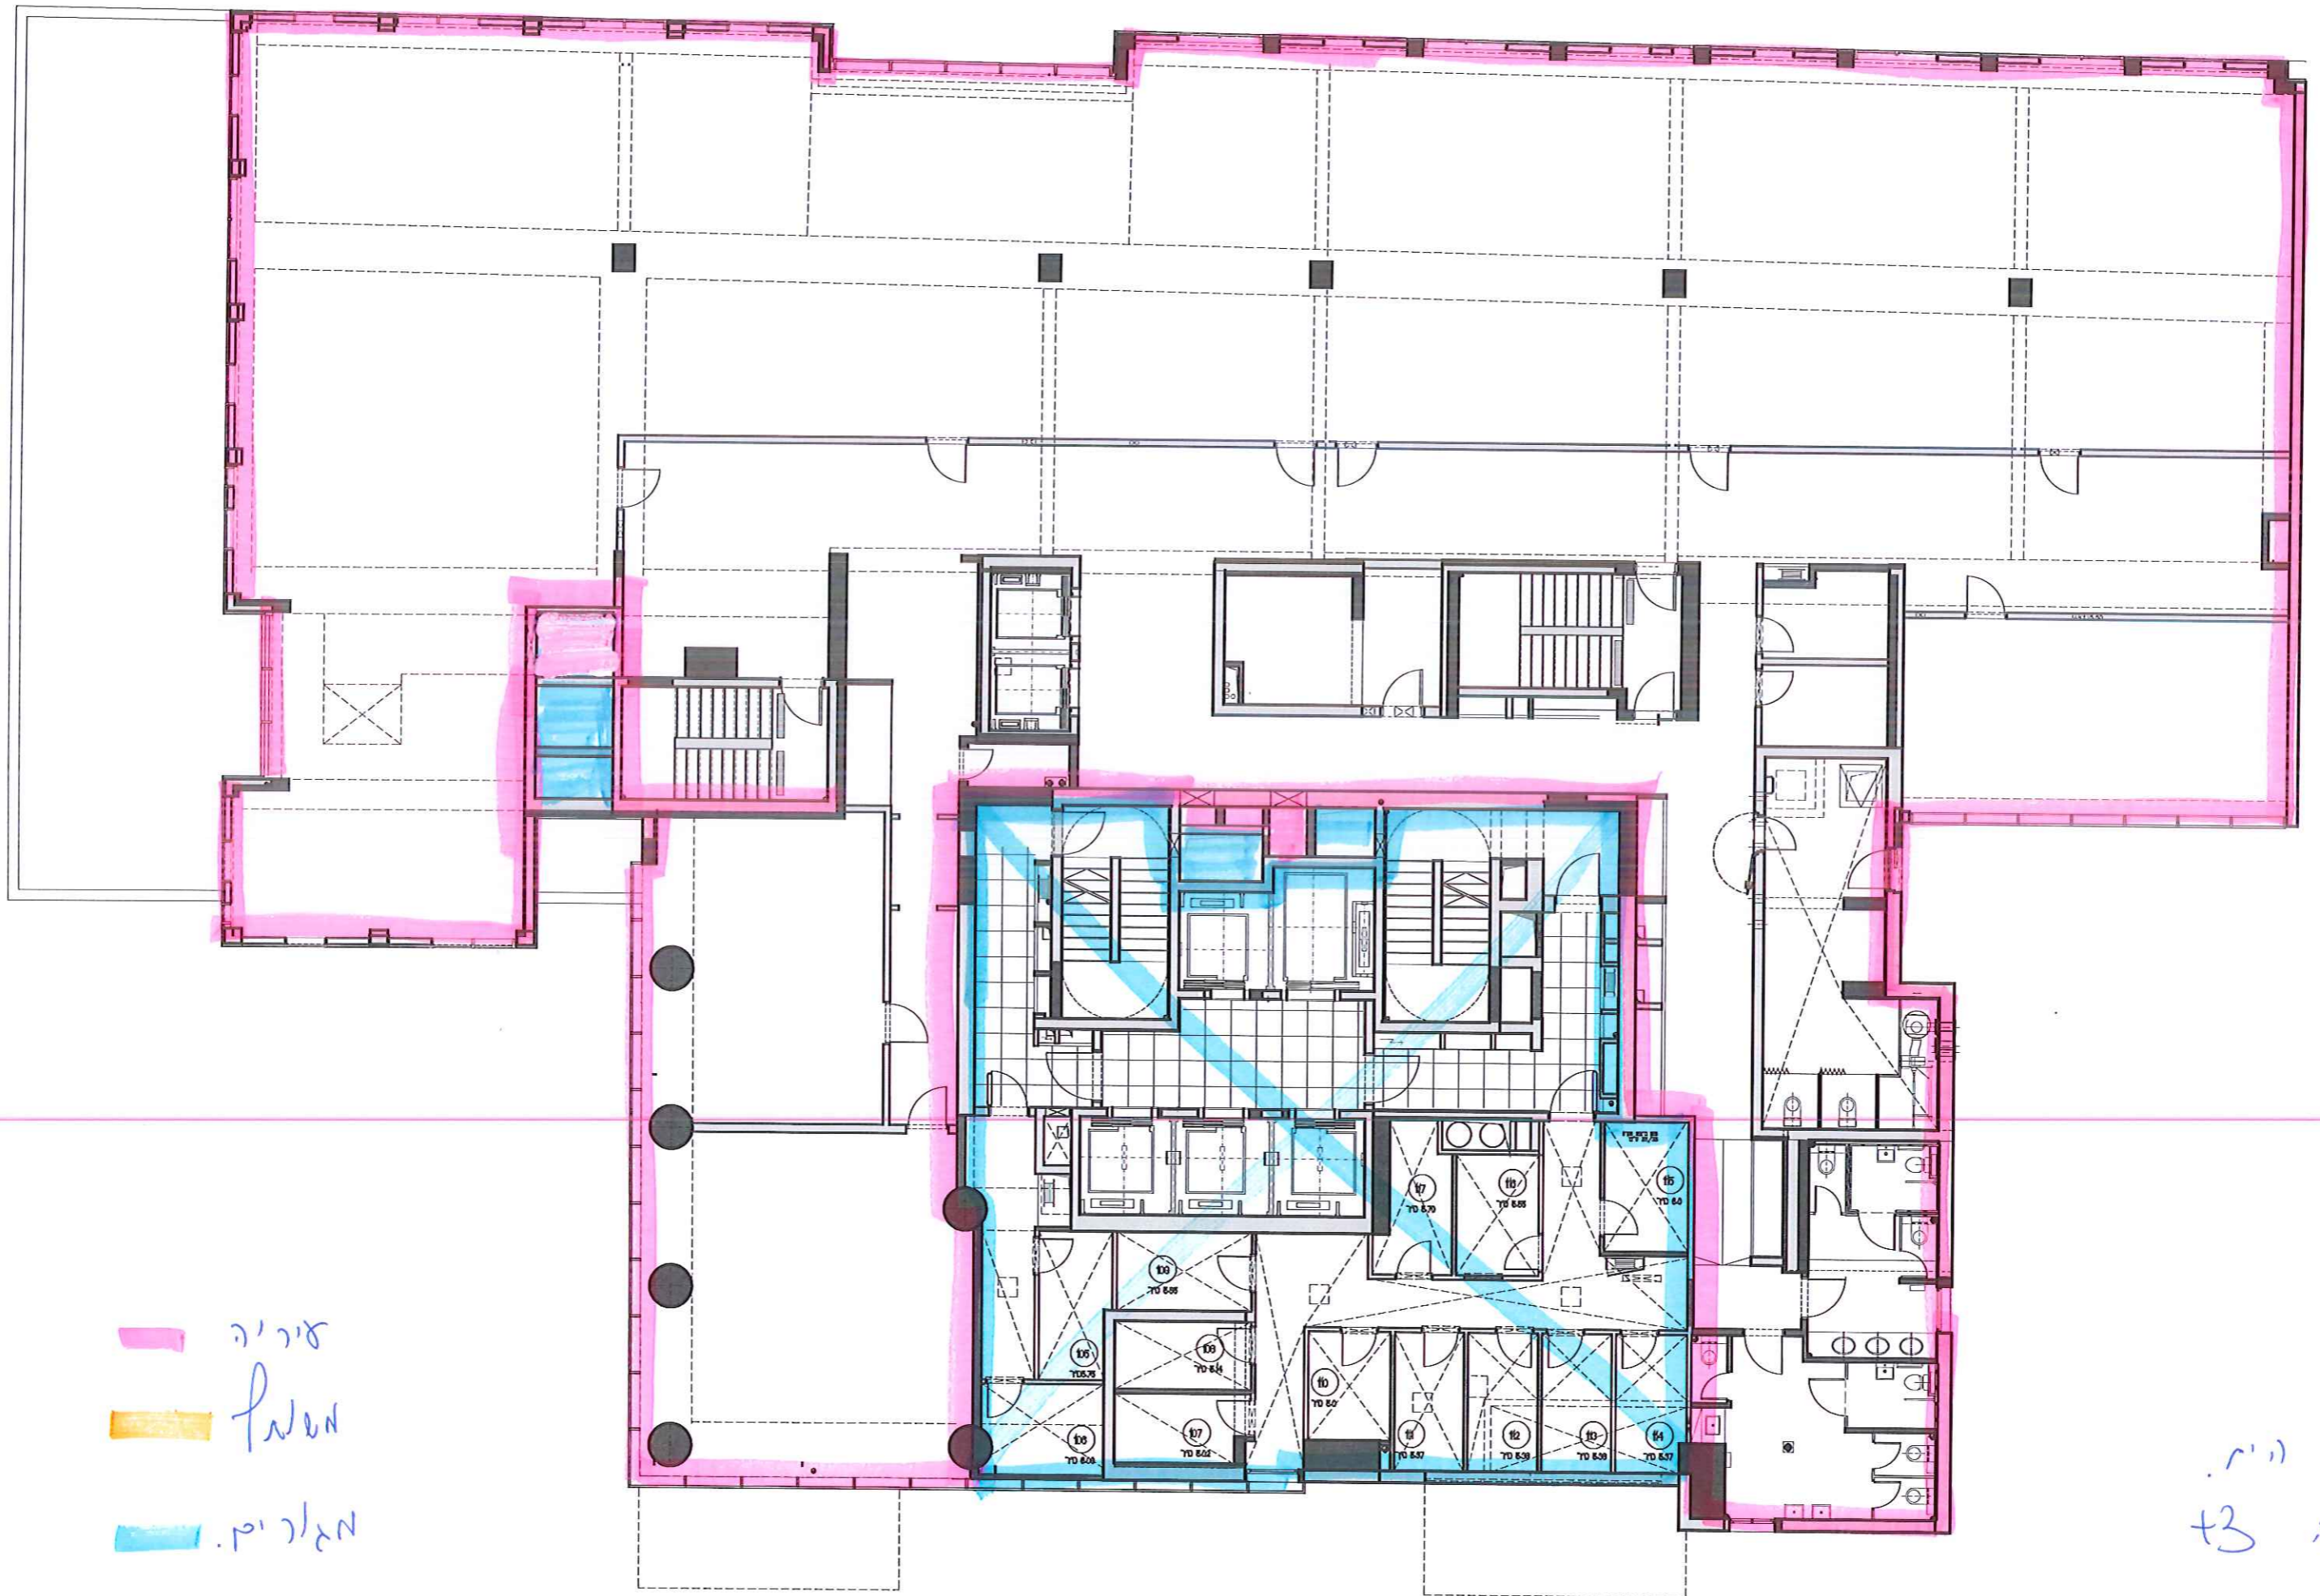




חיצוני
 פנימי
 מבנה

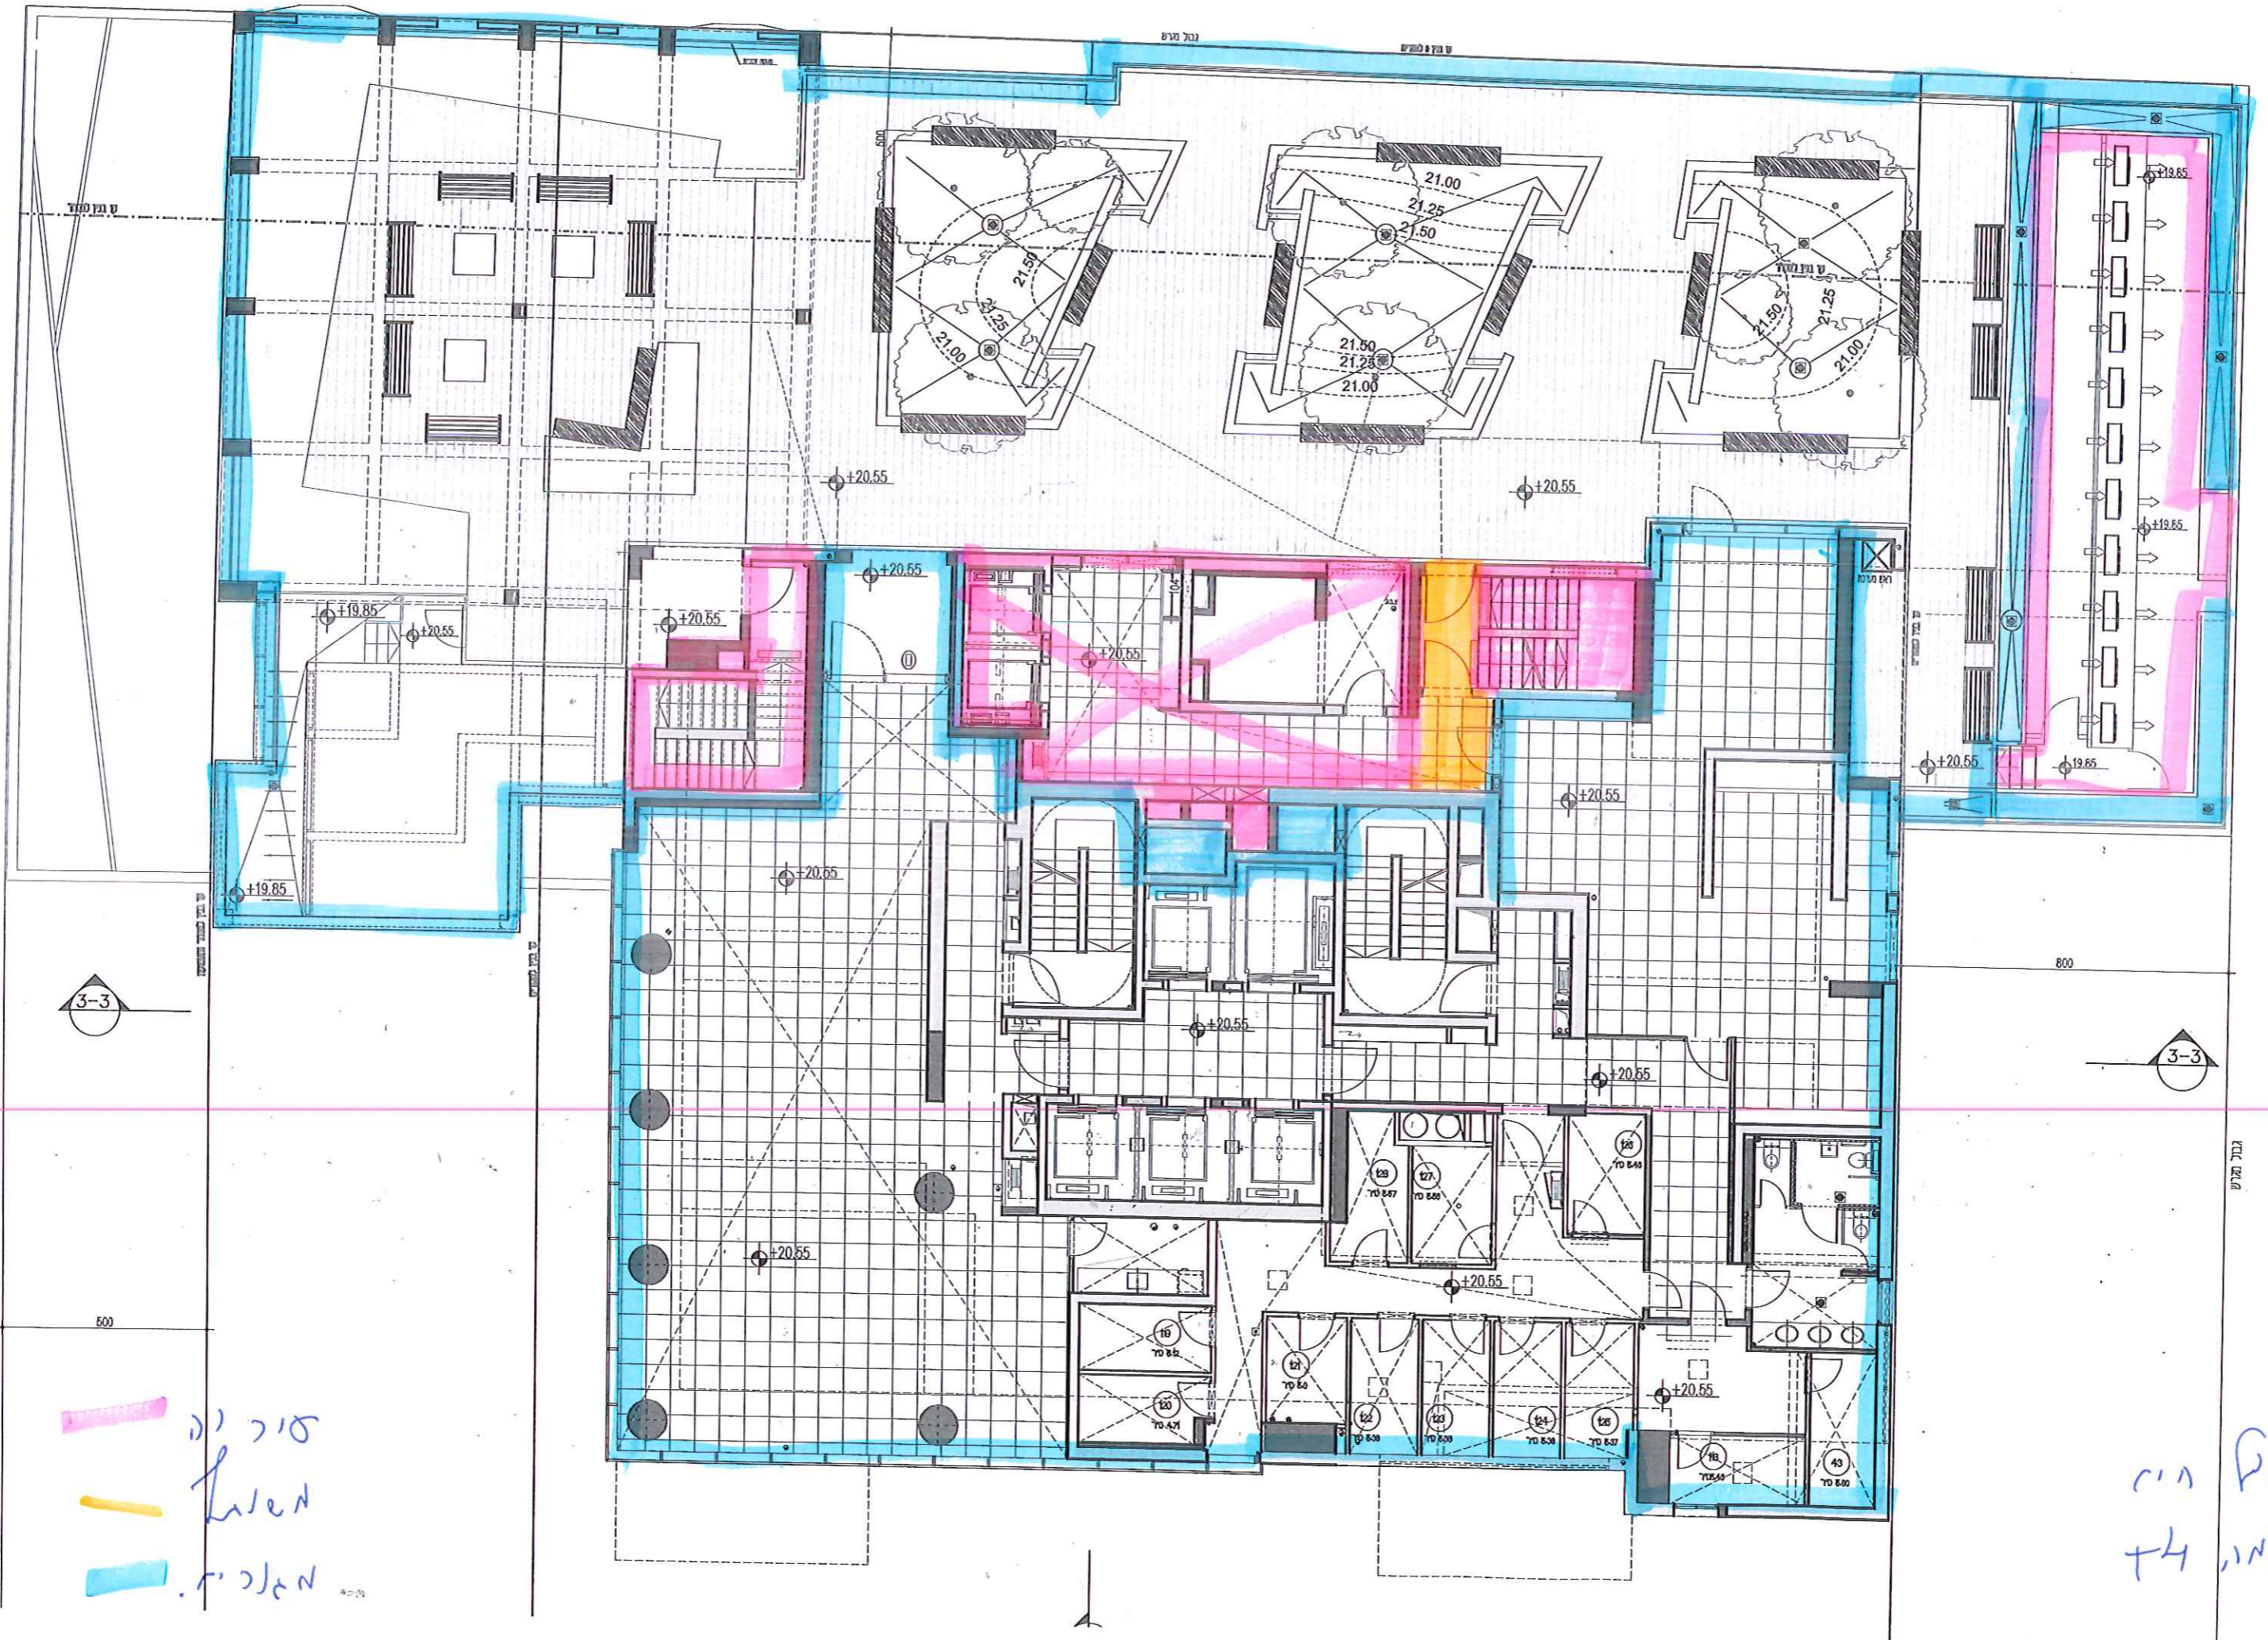תוכנית
 +3



3-3

3-3

 סוכה
 חדר
 גבול תחום

חדר
 +4 חדר