

חיפוי קירות נישה  
עפ"י תכנית הפיתוח

ראה הגדלה 1


דלתות לזחות עץ.  
עץ איפאה 13.9/2 ס"מ  
לאחר אימפרגנציה וטיפול נגד בעירה.  
ראה חותך מוגדל.

יציקת בסון להגבהת תחתית הארון

ראה הגדלה 1

יש לבצע מנעול לכל הדלתות בתיאום עם  
אגפי העירייה השונים ובאישור אדריכל הנוף

חיפוי קירות נישה עפ"י המסומן בתכנית פיתוח

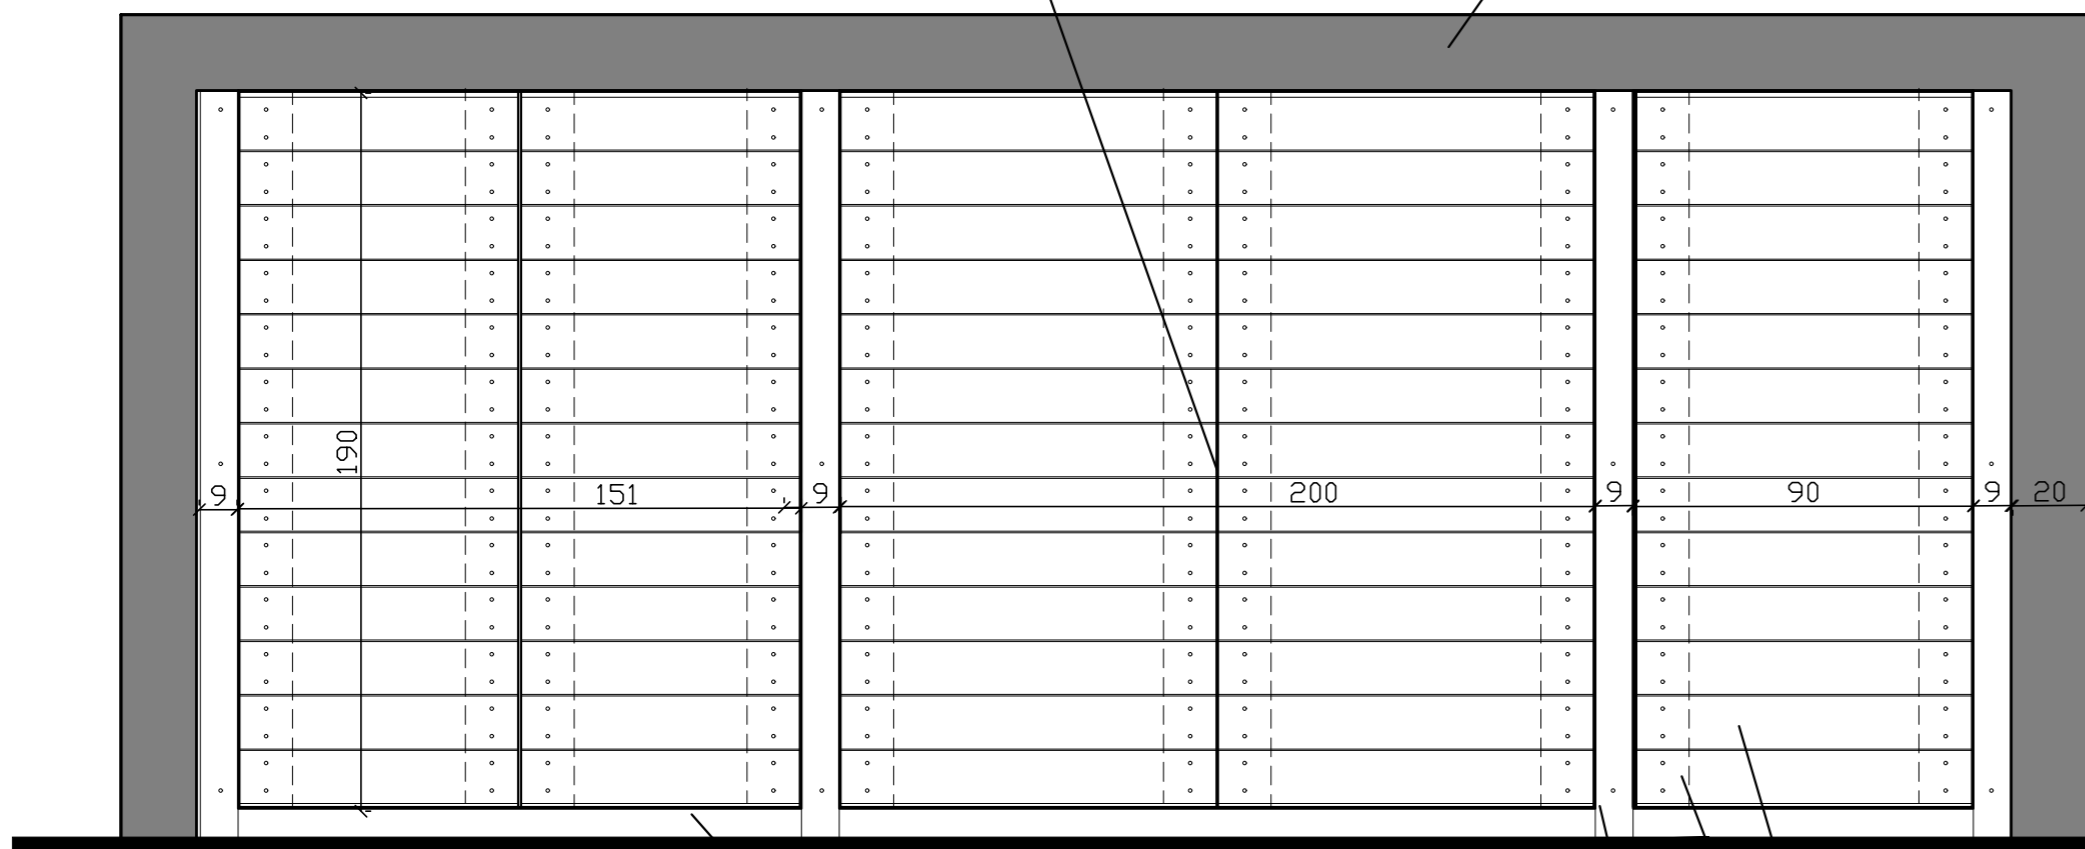

לוח עץ אנכי מחובר ללוח עץ  
מידות: 9/2 ס"מ, אורך לפי גובה דלת

לוחות עץ עץ איפאה אופקיים מחוברים ללוח  
עץ אנכי, מידות: 13.9/2 ס"מ, אורך לפי תכנית  
לוח עץ אנכי מחובר לזוויתו מעץ איפאה  
מידות: 13.9/2 ס"מ, אורך לפי גובה דלת


מסגרת זוויתן פלדה 40/40/4  
עבור דלתות

מסגרת זוויתן פלדה 40/40/4  
עבור דלתות


לוח עץ אנכי מחובר לזוויתו מעץ איפאה  
מידות: 13.9/2 ס"מ, אורך לפי גובה דלת  
לוחות עץ עץ איפאה אופקיים מחוברים ללוח  
עץ אנכי, מידות: 13.9/2 ס"מ, אורך לפי תכנית

פרופיל 90/90/3.2 RHS

**חזית קנ"מ 1:20**

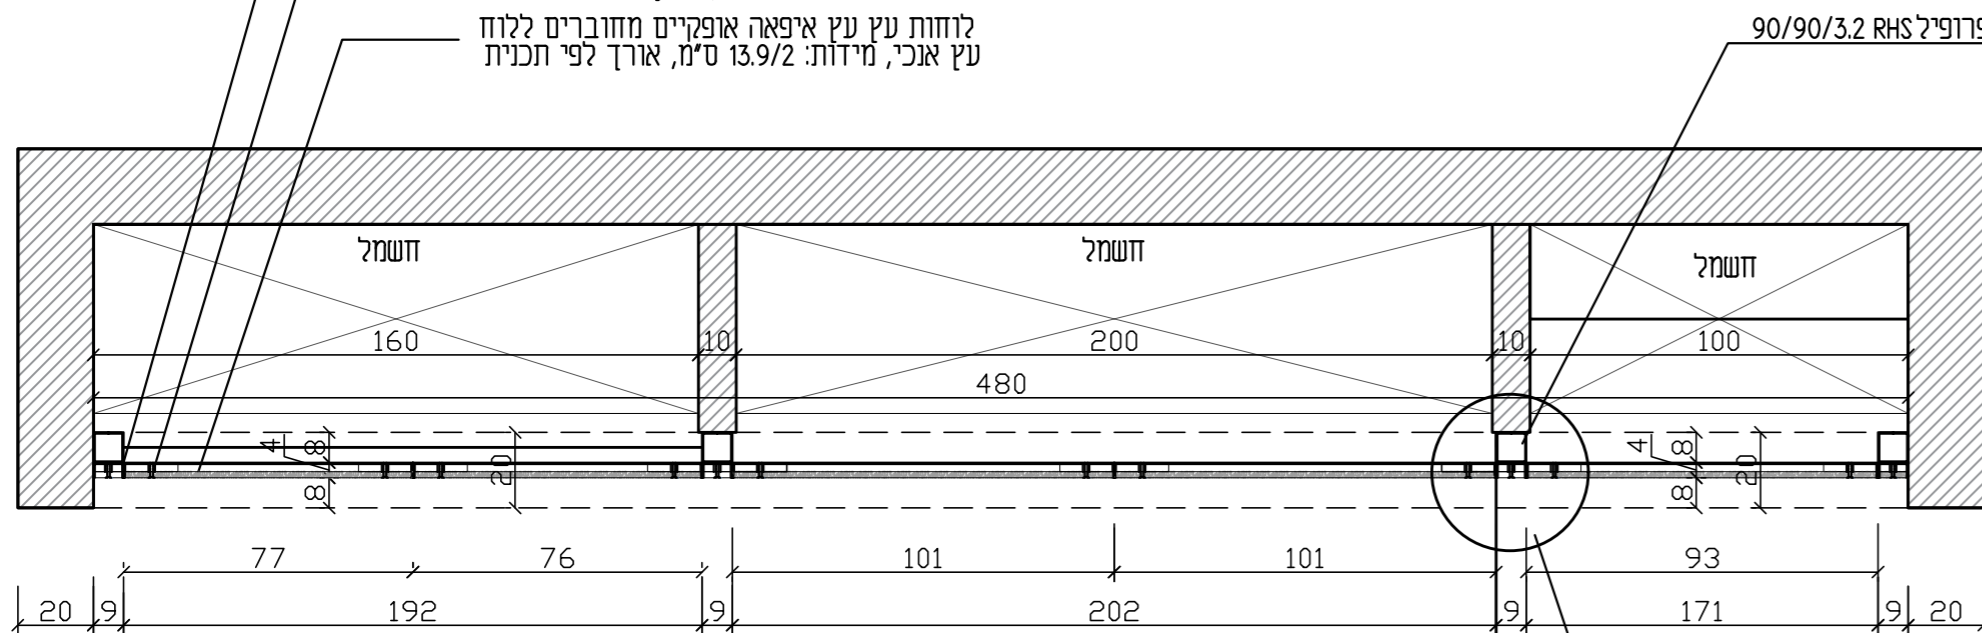

**תכנית קנ"מ 1:20**

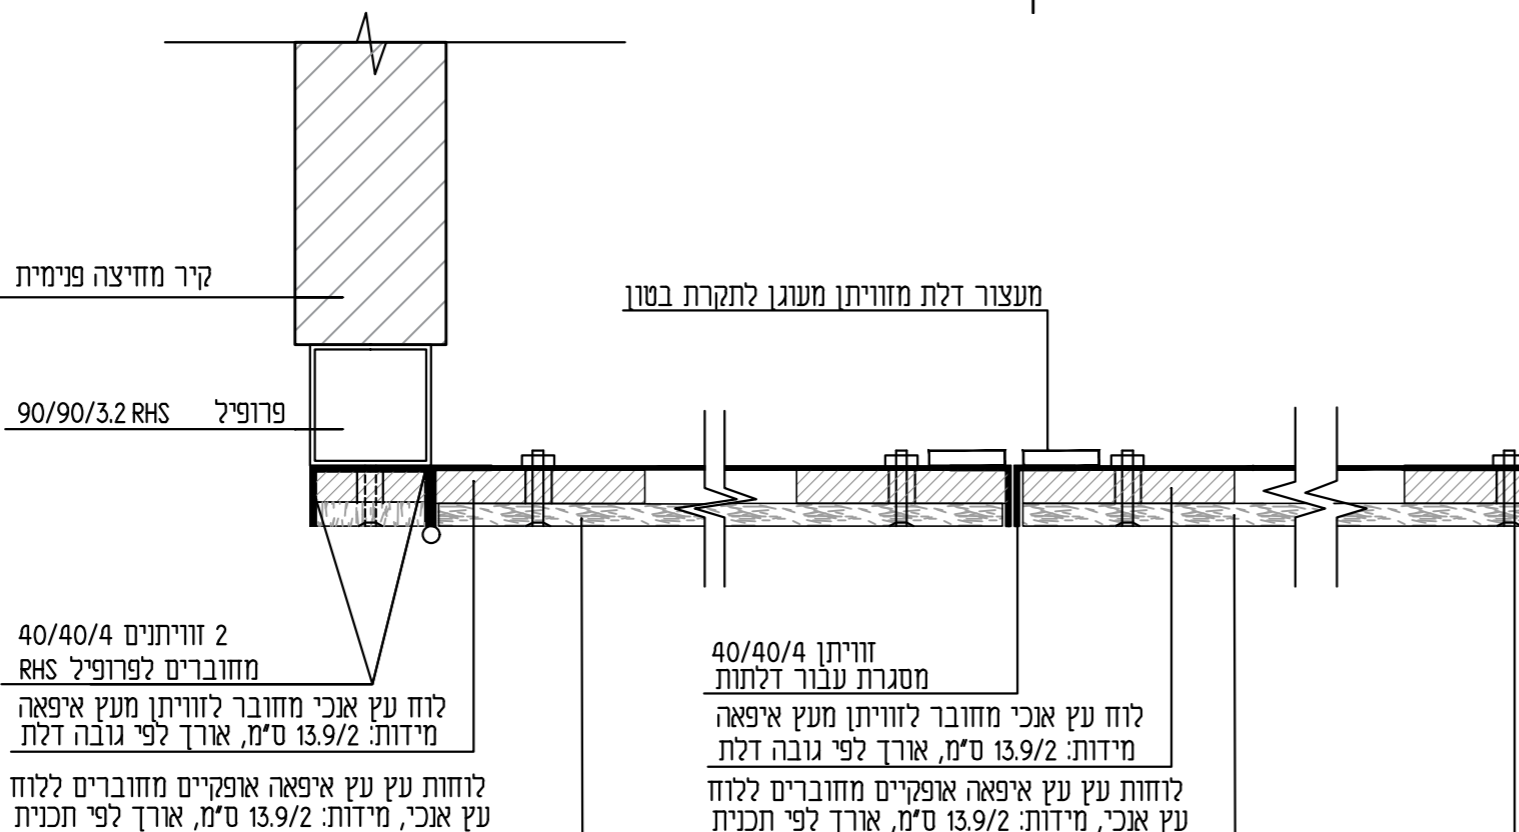

**הגדלה 2 קנ"מ 1:5**

**חותך א-א קנ"מ 1:20**

חיפוי קירות נישה  
עפ"י תכנית הפיתוח

קורה עליונה

זוויתן 40/40/4

לוחות עץ איפאה 13.9/2 ס"מ  
מחוברים ללוחות עץ  
מעצור דלת מזוויתן מעוגן לתקרת בסון

לוח עץ איפאה אנכי 13.9/2 ס"מ  
מחובר לזוויתן 40/40/4

ברגים ספיטרים

זוויתן 40/40/4  
מסגרת לדלתות

לוח עץ אנכי מידות: 9/2 ס"מ  
אורך לפי גובה דלת  
ציר מחובר לשני זוויתנים  
לסגירת הדלת  
ברגי לחיבור עץ למתכת

**הגדלה 1 קנ"מ 1:5**

תאריך	עשה בניין	עשה דיזיין	עשה תכנון	עשה תכנון	עשה תכנון	עשה תכנון	עשה תכנון	עשה תכנון	עשה תכנון	עשה תכנון	עשה תכנון	עשה תכנון	עשה תכנון	עשה תכנון	עשה תכנון	עשה תכנון	עשה תכנון	עשה תכנון	עשה תכנון	עשה תכנון	
18.12.2017																					

מס'	תאור	תאריך
1		
2		
3		
4		
5		
6		
7		
8		
9		
10		

יזום התוכנית  
עיריית בת ים  
הפרויקט  
בת ים - מתחם הפנאי  
שם התכנית  
נישה + דלתות עץ לארונות שירות ופינר

מס פרויקט	קנה מידה	תאריך
555-02-460	1:100	03.12.2014
מס גיליון	מהדורה	מידת גליון
DE-26	0	620X430

**מונטפיור 42, ת"א, 65201**  
**42 Montefiore St. Tel Aviv 65201**  
**טל. 03-5664006**  
**פקס. 03-5664005**

מוריה סקלי  
סטודיו  
נוף ואדריכלות

- הערות:**
- לוחות העץ מסוג איפאה "סובקו" מהוקצעים ומלוטשים ומרוחים מראש בשמן.
  - כל הריתוכים נסתרים ו/או מלוטשים למינע פציעות.
  - הקונסטרוקציה תגלוון לאחר הריתוכים בטבילה באבץ ותיצבע בצביעה אפוקסית עמידה לאורך הגובה לשפת היס.
  - בשום מקרה לא יתבצעו ריתוכים ו/או תיקונים על הקונסטרוקציה בשטח.
  - כל הריתוכים והתיקונים יעשו במפנל היצרן ויידרשו מחדש גיליון בטבילה וצביעה נוספת.
  - כל שלבי העץ יהיו מיחידות עץ שלמות לפי מידות העץ המפורשות ללא כל השלמות. על הקבלן להגיש תכנית שלבי עץ מדוייקת כולל רווחים.
  - על הקבלן להגיש לאישור האדריכל והמפקח תכניות מפורטות אשר יכילו תכניות SHOPDRAWING.
  - על הקבלן לבצע דוגמה בשטח לאישור האדריכל והפיקוח.
  - על הקבלן לתאם ולבצע מנעול לכל הדלתות בהתאם להנחיות אגפי העירייה הרלוונטים.
  - גבגב הדלתות יבוצעו מעצורים לדלתות