



תאריך	שם	שינויים	חטי
09.10.18	סיון	עדכון תכנון	2
03.07.19	מרינה	עדכון תכנון	3
14.10.19	מרינה	עדכון תכנון	4
13.01.20	מרינה	עדכון בהתאם לכבישים חדשים	5
			6
			7
			8
			9


### חתך 4-4 כביש 3

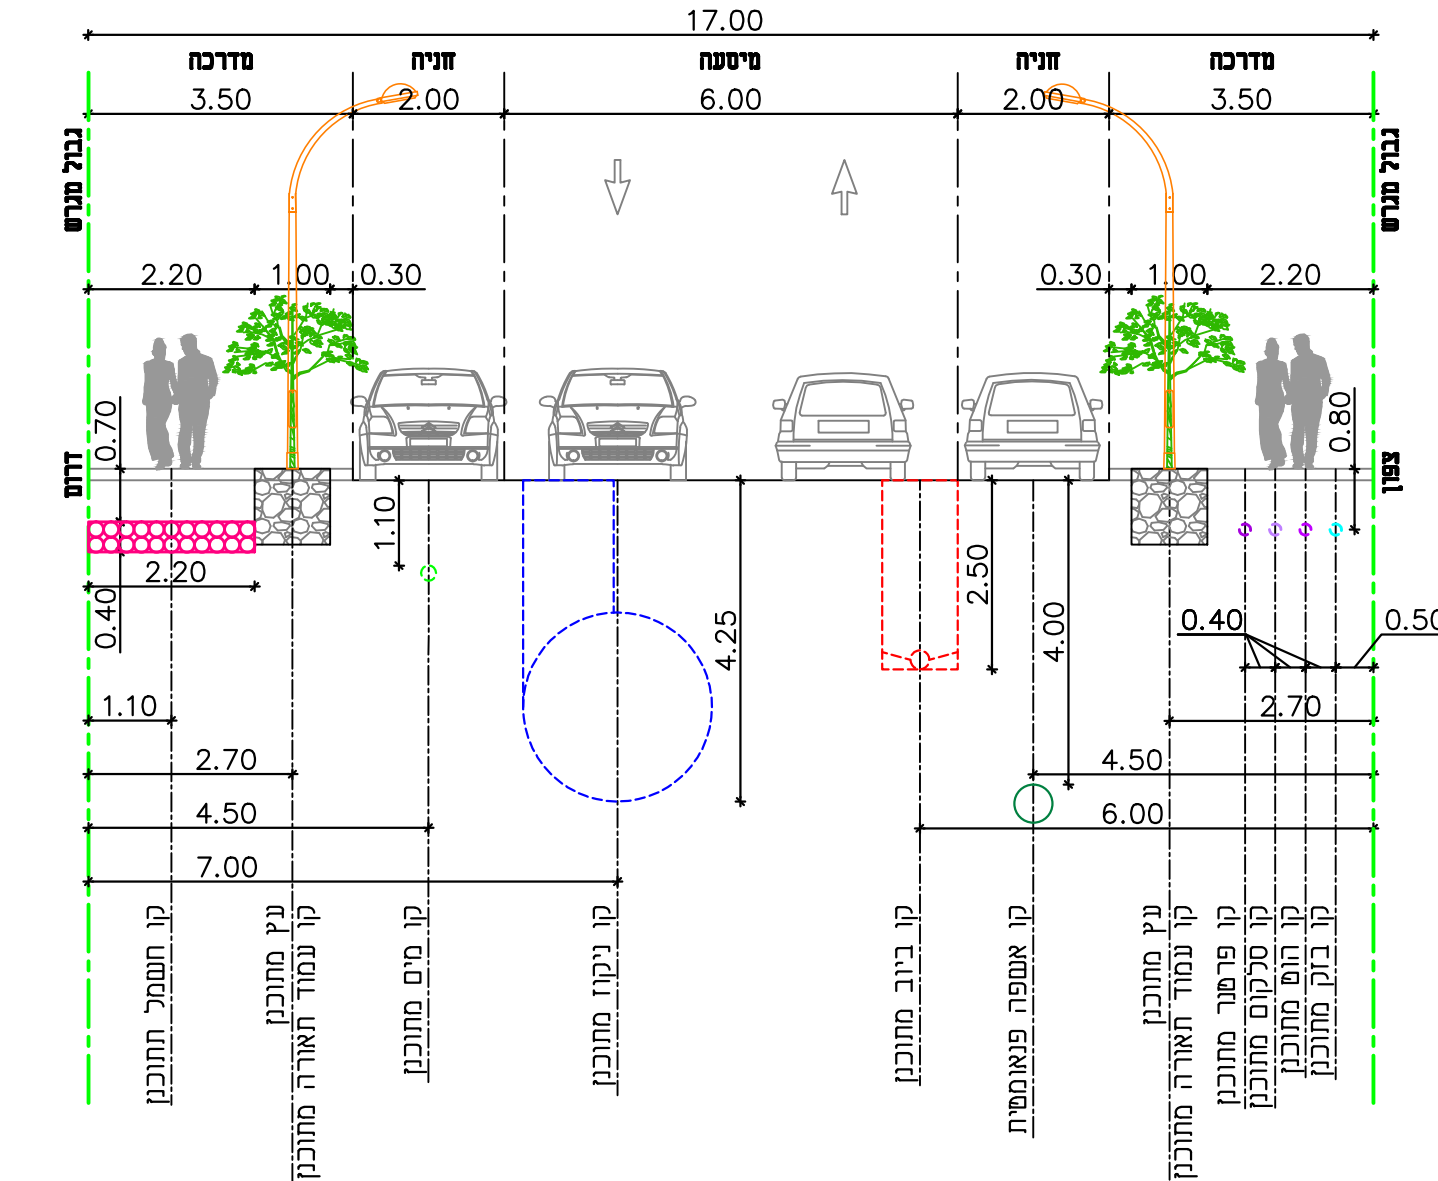


### חתך 3-3 כביש 4

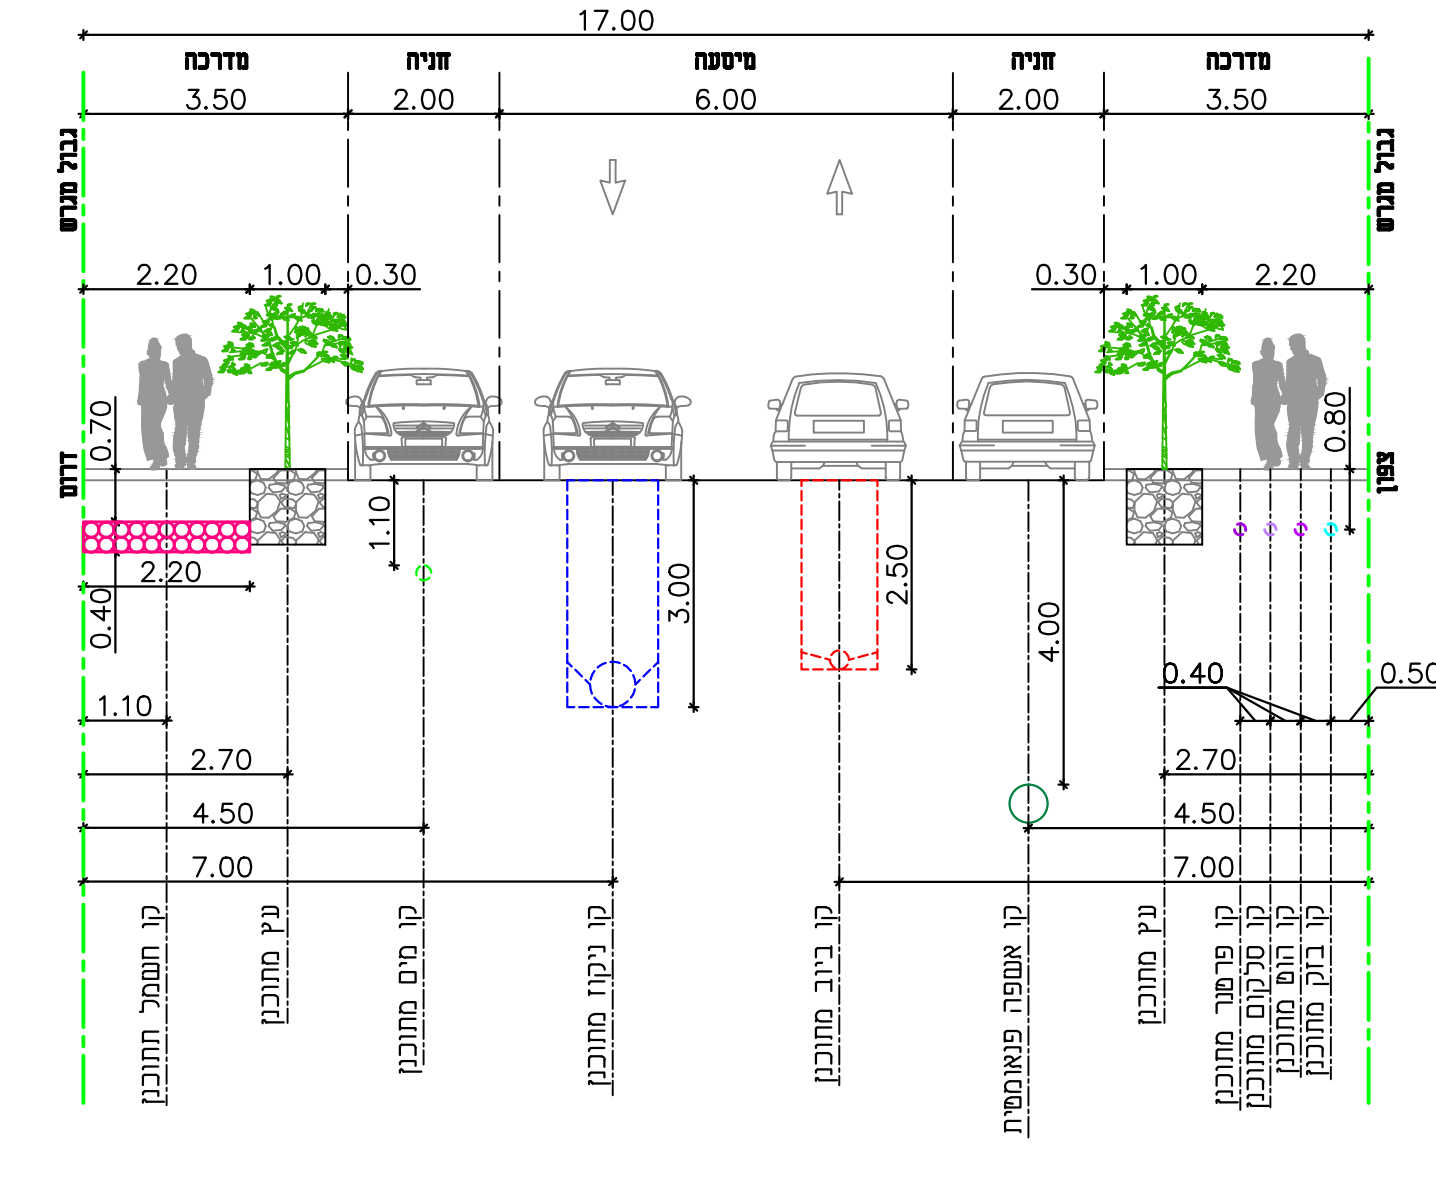


### חתך 1-1 קוממיות

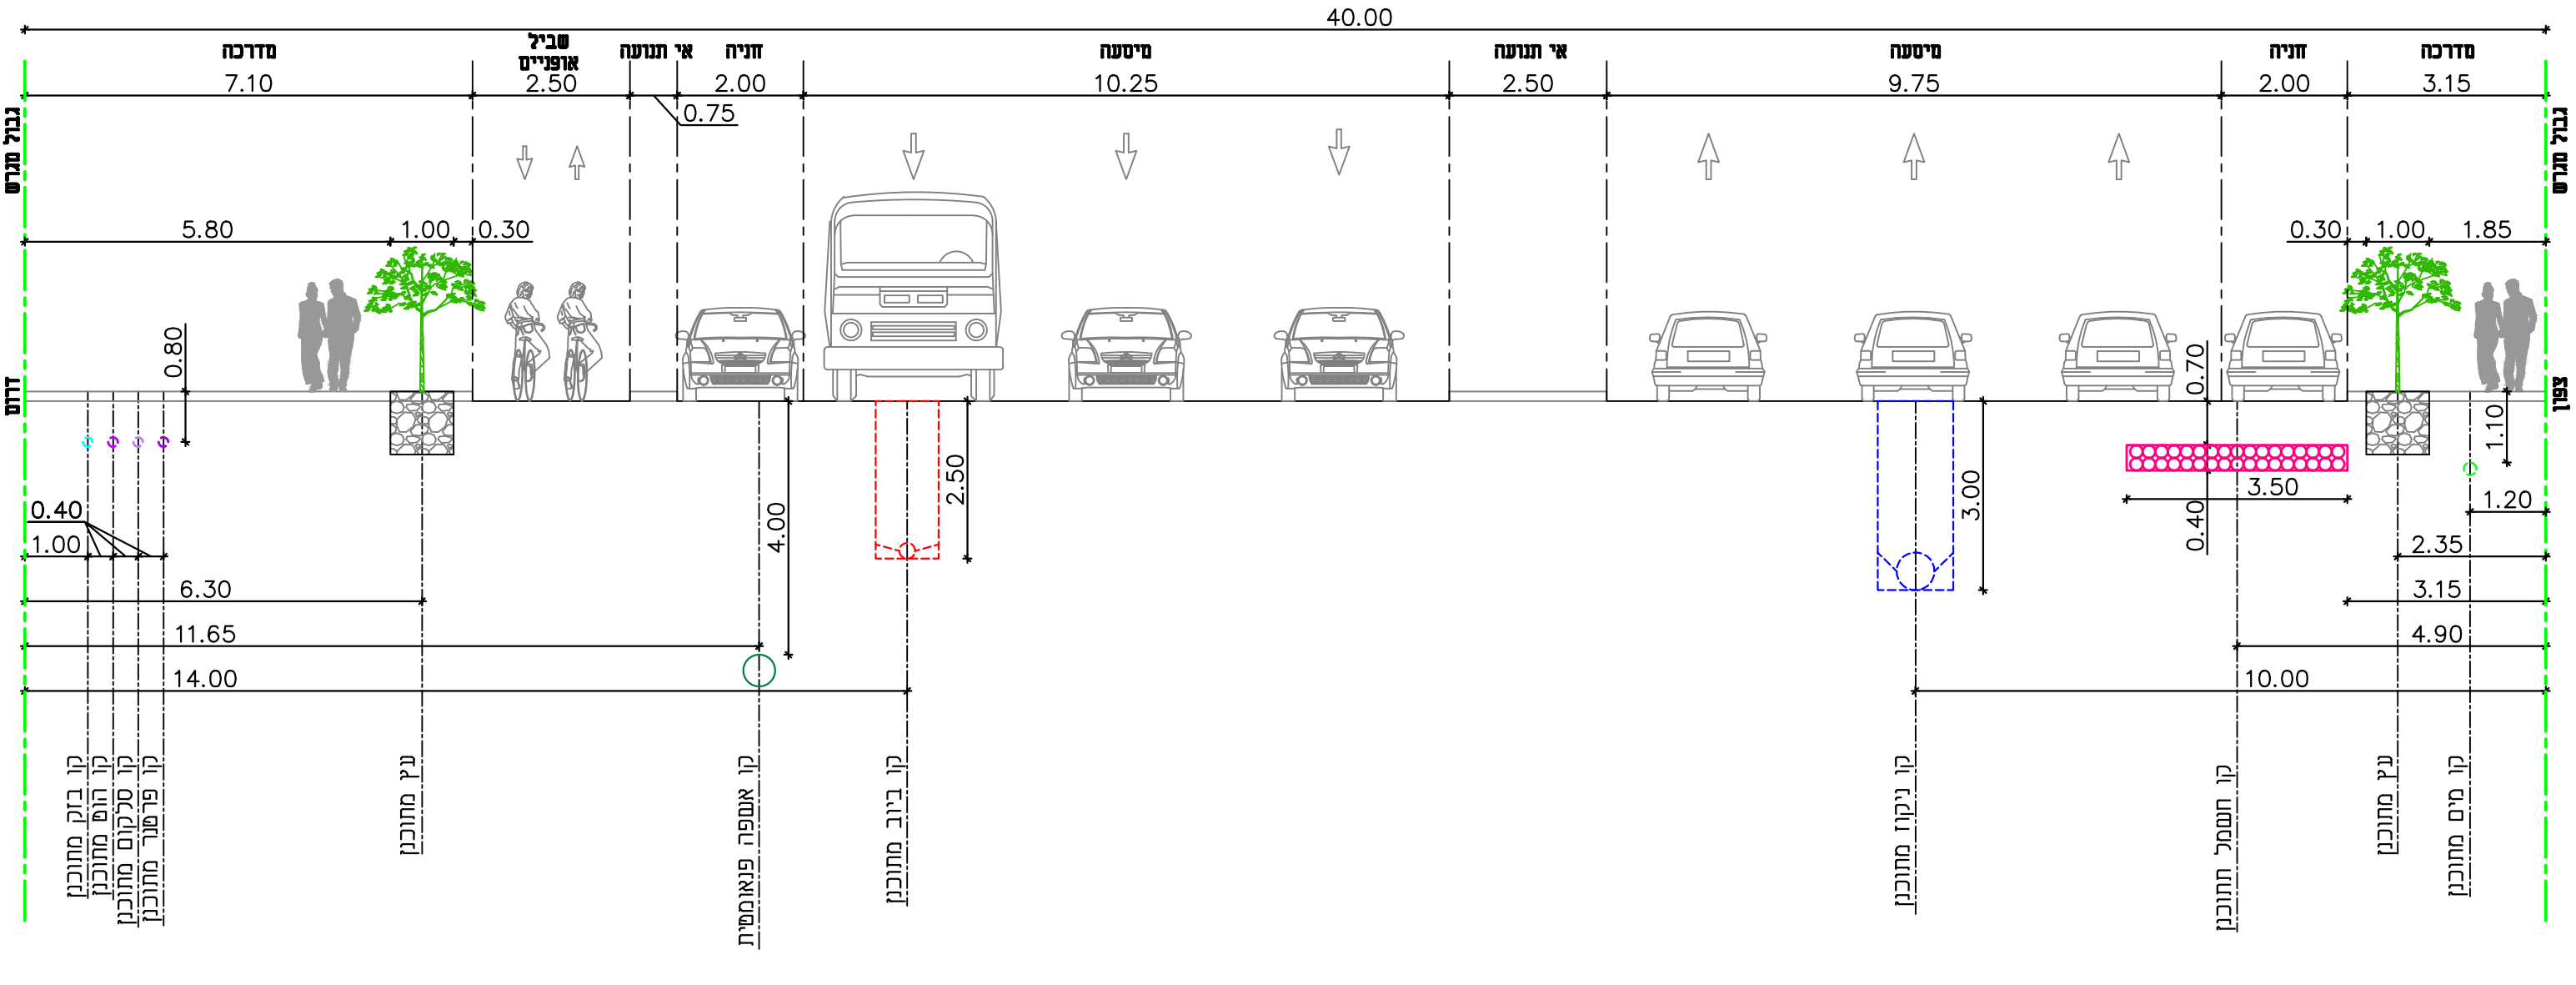


### חתך 8-8 בן גוריון

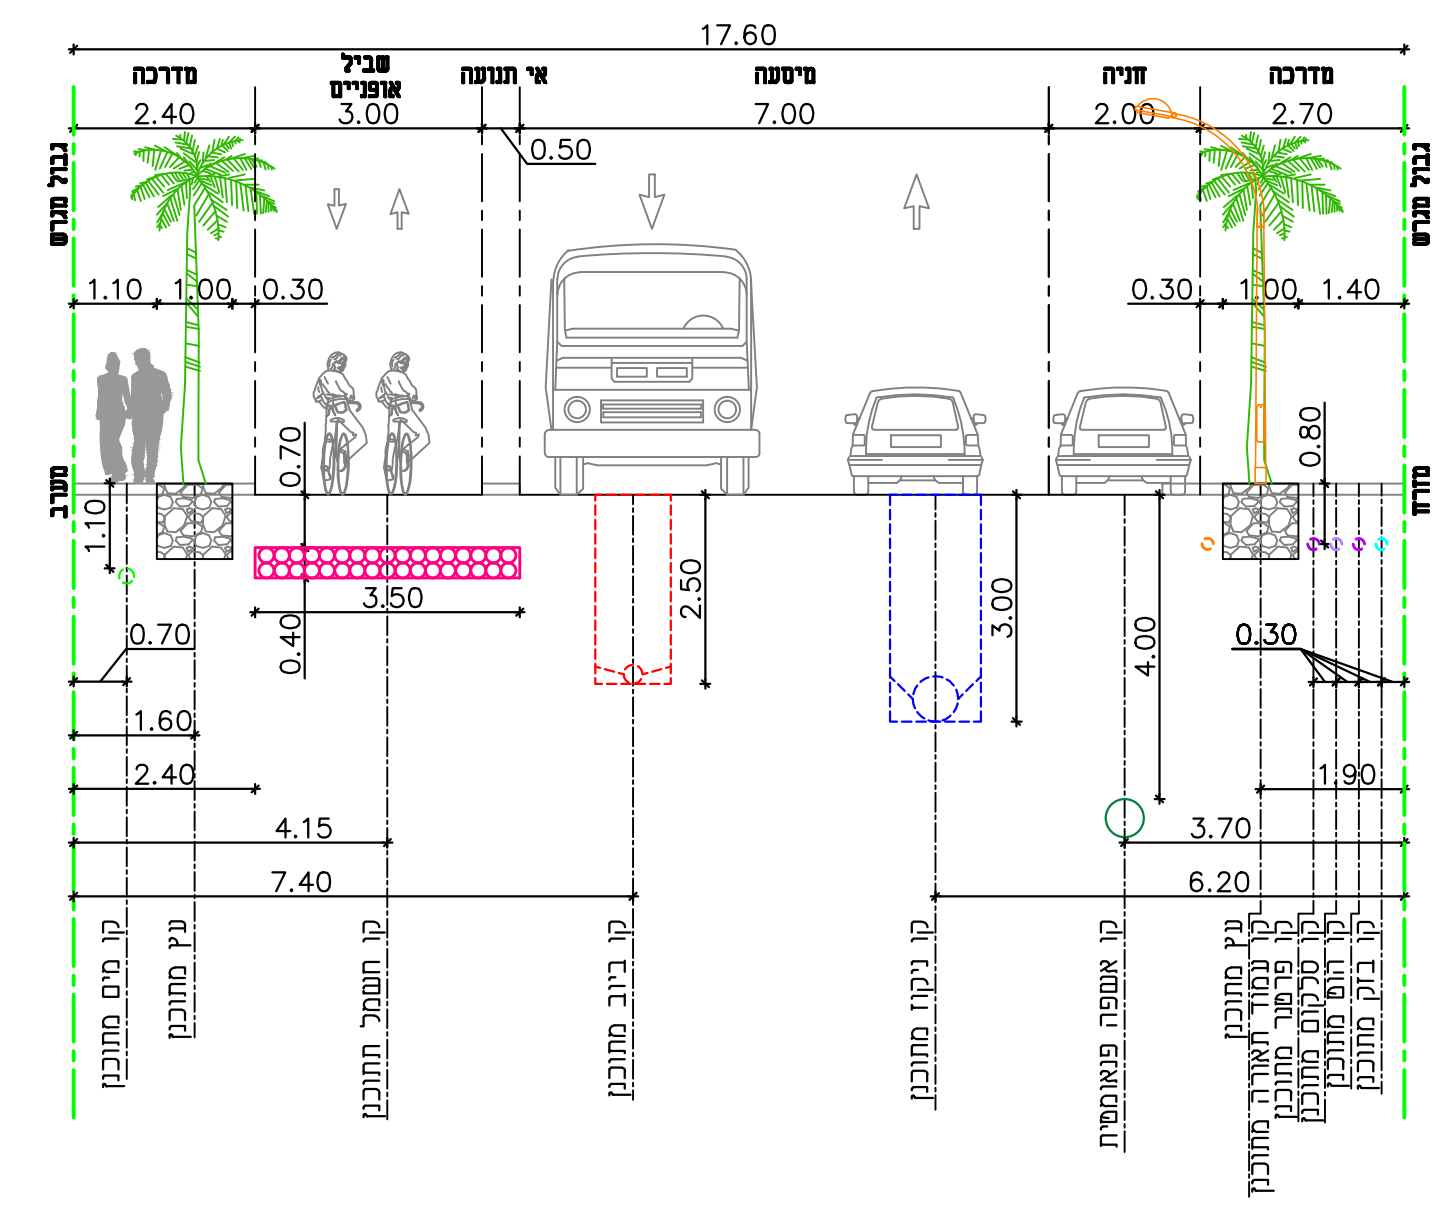

### חתך 6-6 בן גוריון

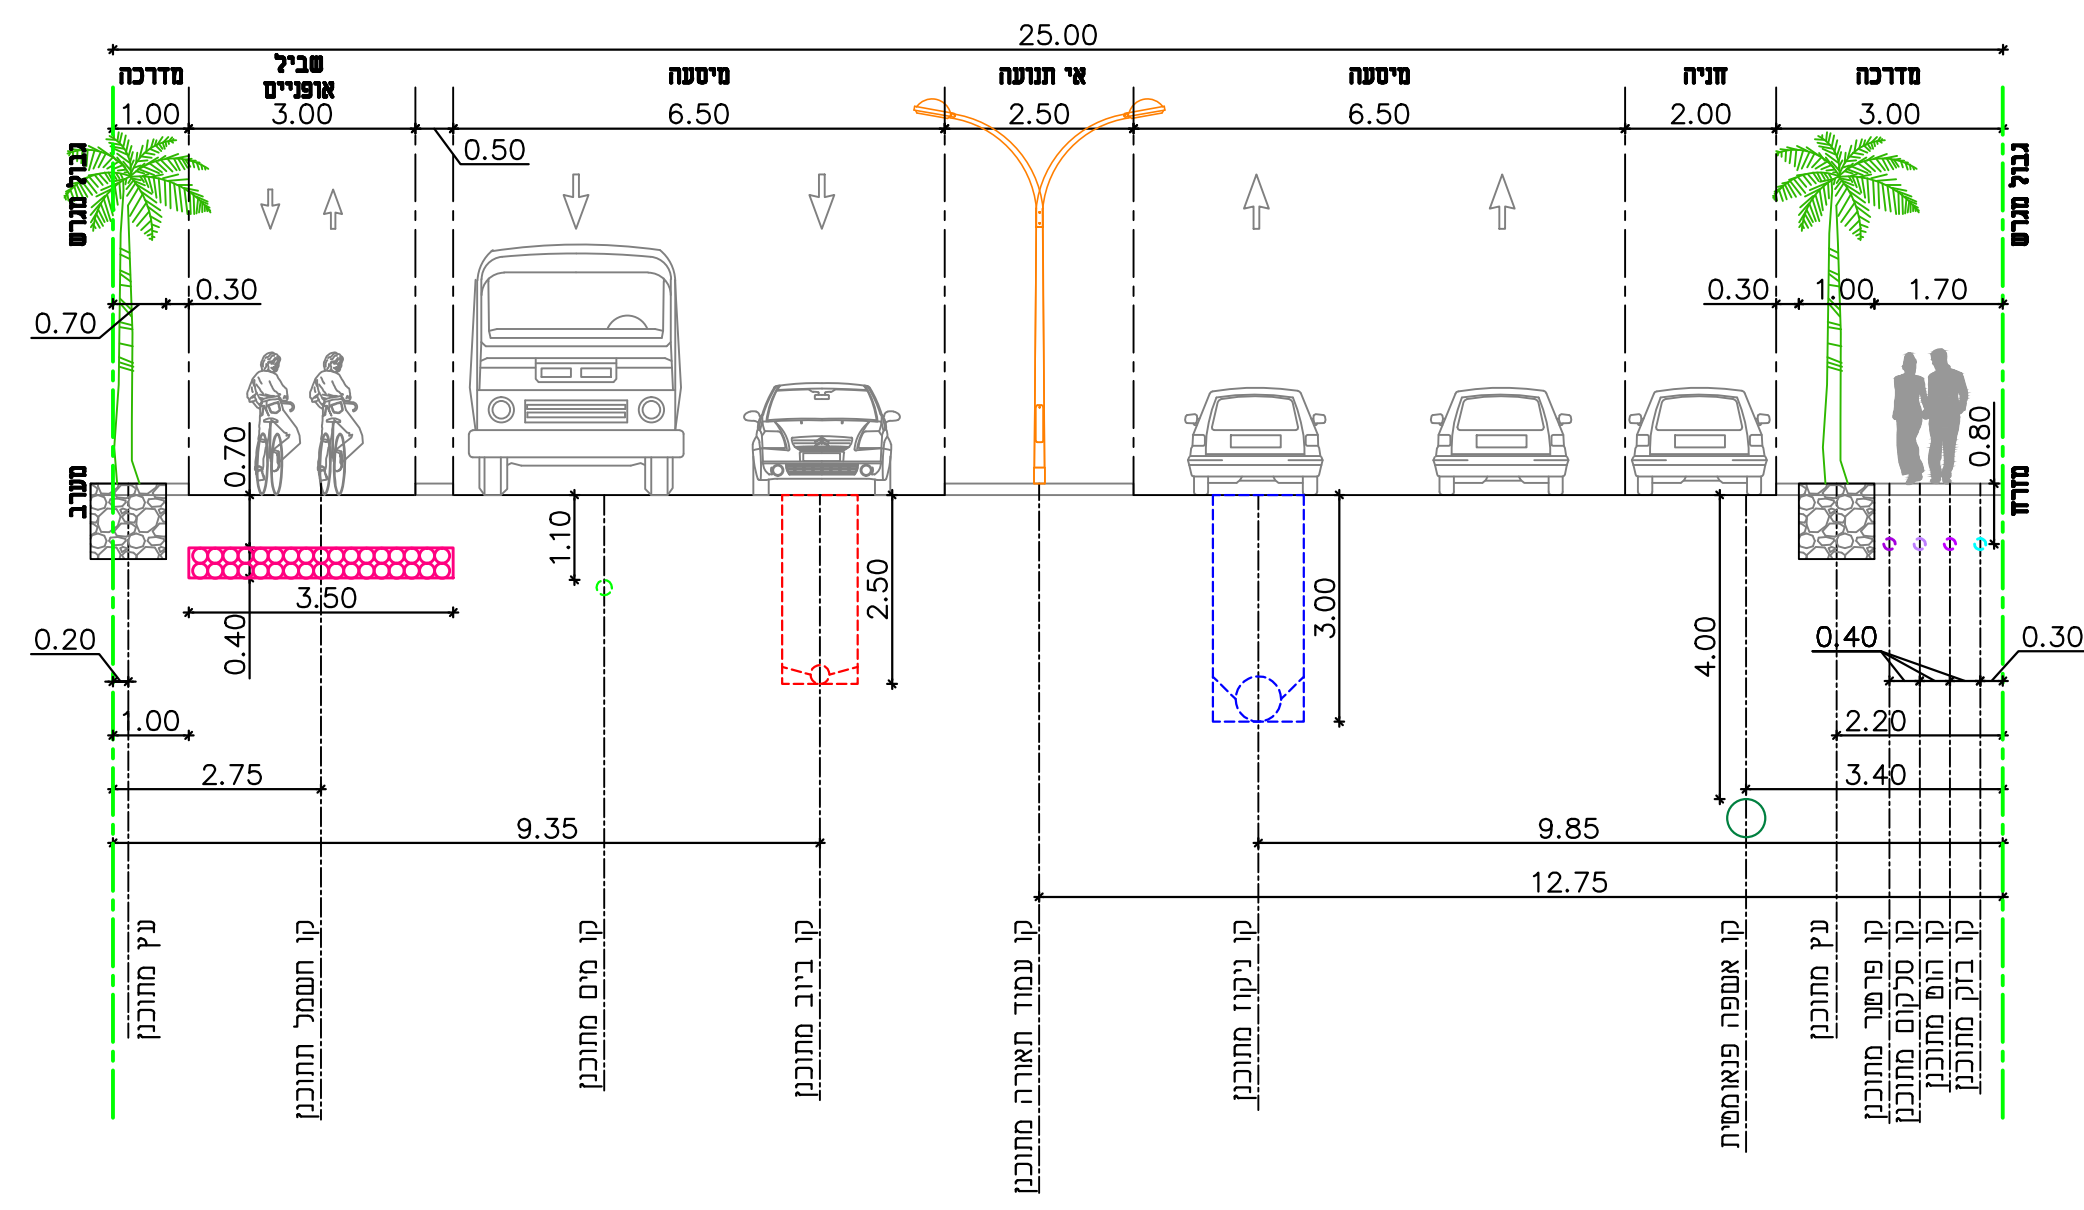

### חתך 5-5 נביאים

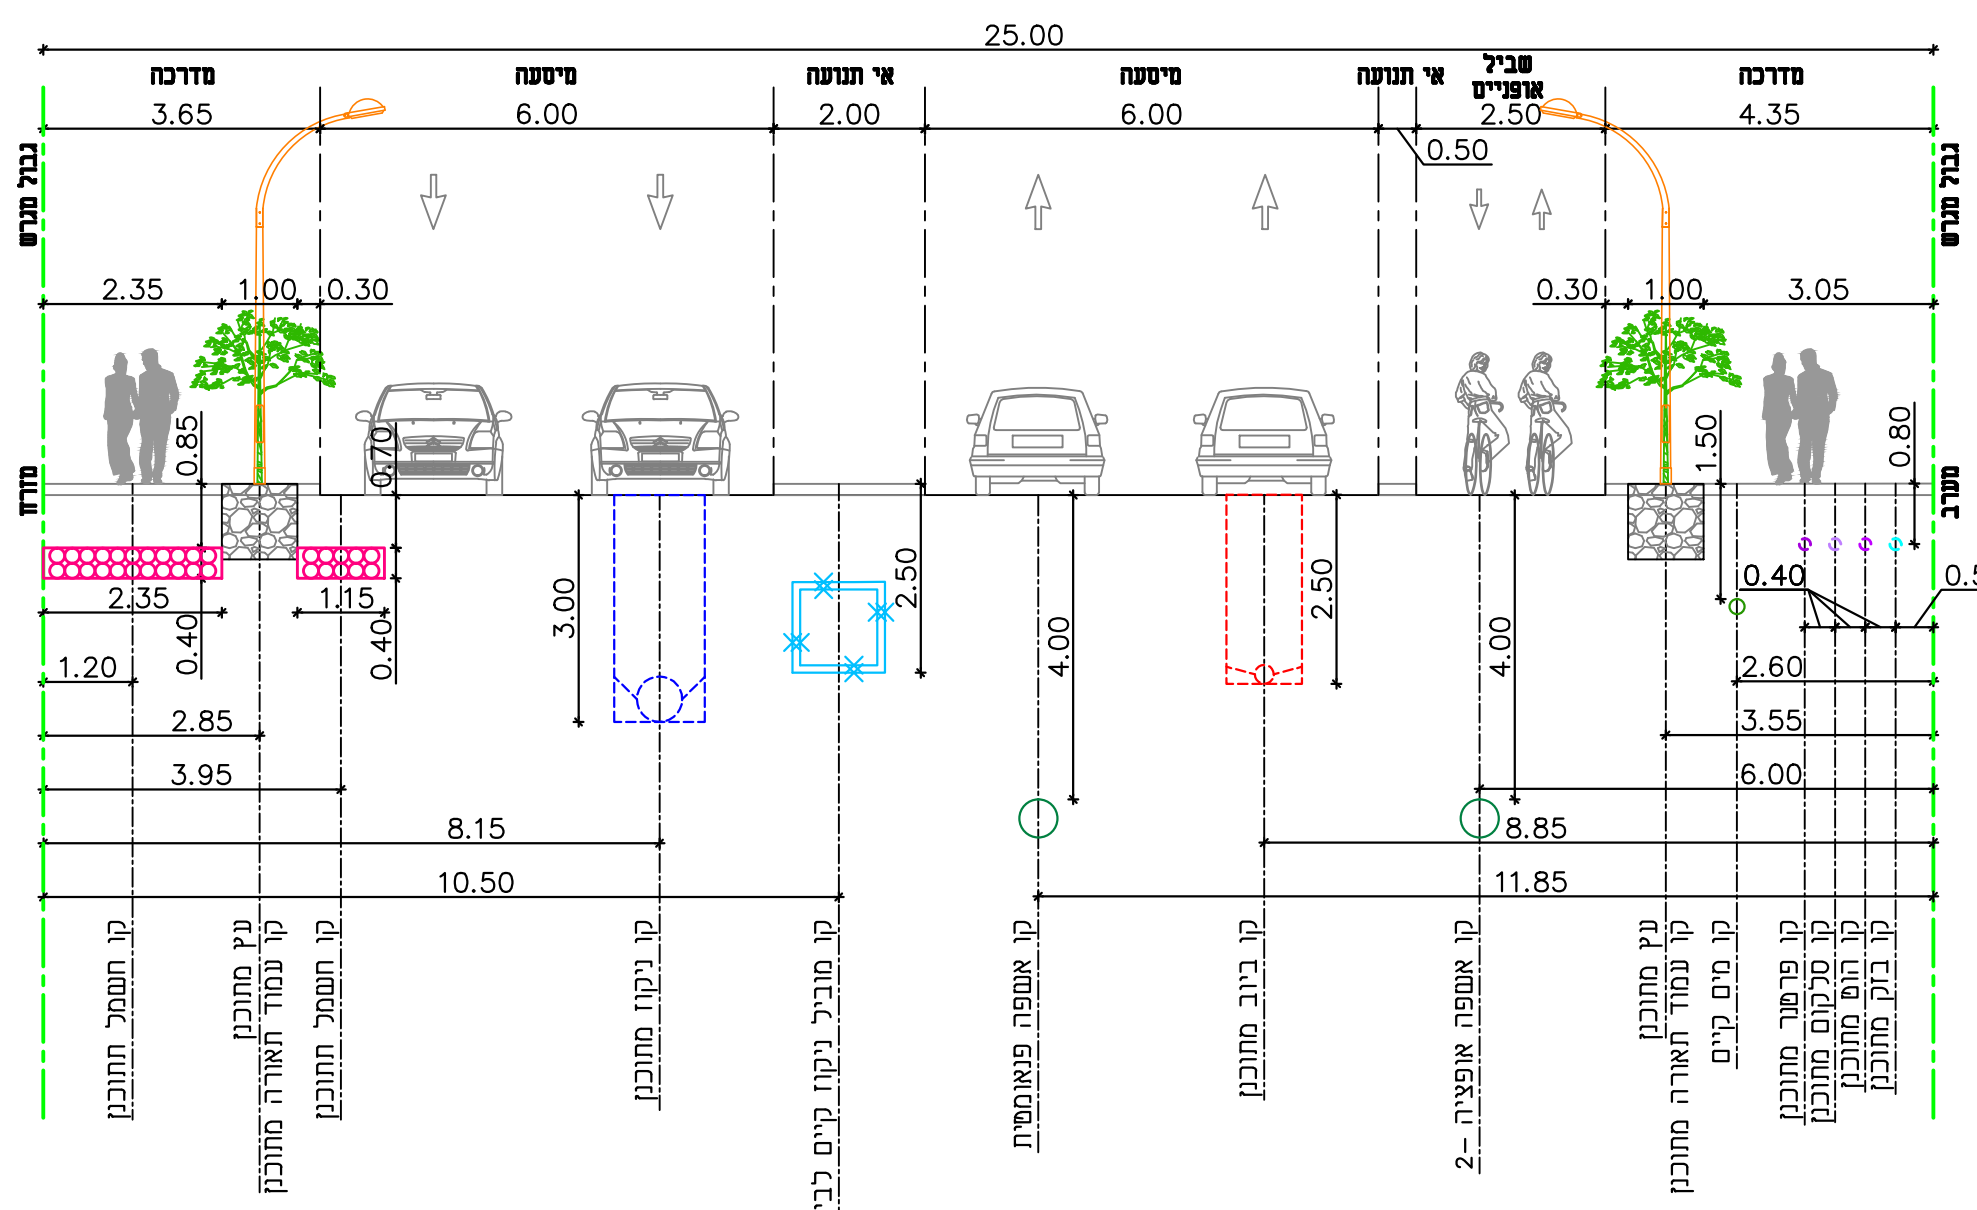

לעיון	למנרז	לבצוע
נחלת יצחק ת"א, 67448 טל: 03-6952418 פקס: 03-6916647 lebel@lebel.co.il www.lebel.co.il 32a Nahlat Yitzhak st. Tel Aviv, 67448 tel:03-6952418 fax:03-6916647		

שם הפרויקט		תביע ביל\450 בת ים	
שם המזיף		עיריית בת ים	
שם הגליון		חזתים טיפוסיים	
חתיף	מס הגליון	5385	
11.10.18	25		
קמ:	מחזור	תאריך עדכון	מדידת גליון
1:100	5	13.01.20	40x95
תכנון	שרטוט	בדיקה	אישור
עומר ב.	יוסלי ג.	אורן ג.	יורם ל.