


רובע עסקים ב"י/600 (טיוטה)
שטחים פתוחים וחיבורים לעיר

חלוקה מתוכננת – לא סופי*
 דרכים – כ-260 דונם
 שב"צ שצ"פ – כ-54 דונם
 שטח חום – כ-10 דונם
 שצ"פ – כ-8 דונם

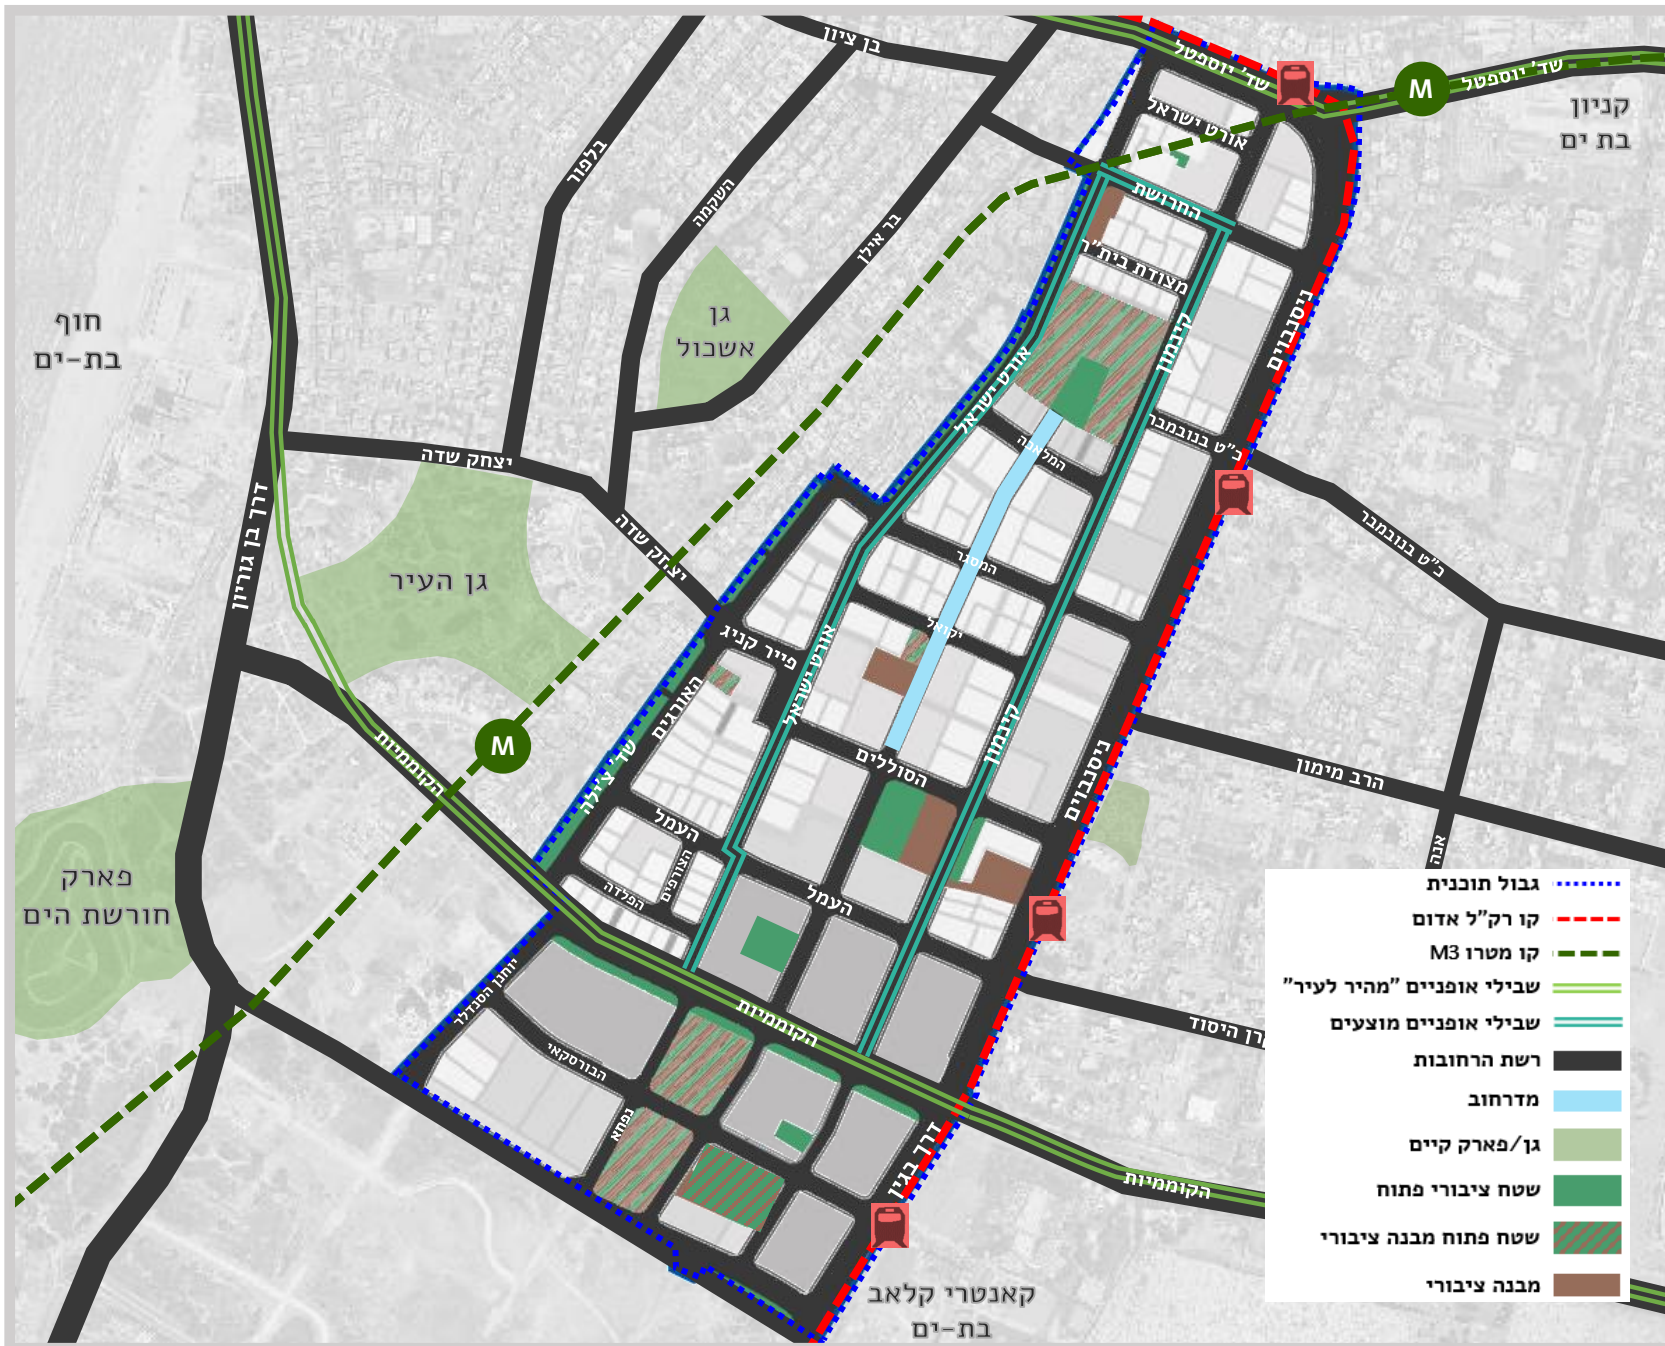

- גבול תוכנית
- קו רק"ל אדום
- קו מטרו M3
- שבילי אופניים "מהיר לעיר"
- שבילי אופניים מוצעים
- רשת הרחובות
- מדרחוב
- גן/פארק קיים
- שטח ציבורי פתוח
- שטח פתוח מבנה ציבורי
- מבנה ציבורי

- גבול תוכנית
- קו רק"ל אדום
- קו מטרו M3
- שבילי אופניים "מהיר לעיר"
- שבילי אופניים מוצעים
- רשת הרחובות
- מדרחוב
- גן/פארק קיים
- שטח ציבורי פתוח
- שטח פתוח מבנה ציבורי
- מבנה ציבורי

* חשוב לציין כי התכנון המוצג והחלוקה לשטחים הם להתרשמות בלבד. הנושא טרם אושר ויתכן שישתנה בהמשך.