



נספח ב'
 גידור סביב המגרש

גולדשמידט, ארדיטי, בן נעים
 GOLDSCHMIDT, ARDITTY, BEN NAIM
אדריכלים ARCHITECTS
 מהדורה 3 תאריך: 10.05.17

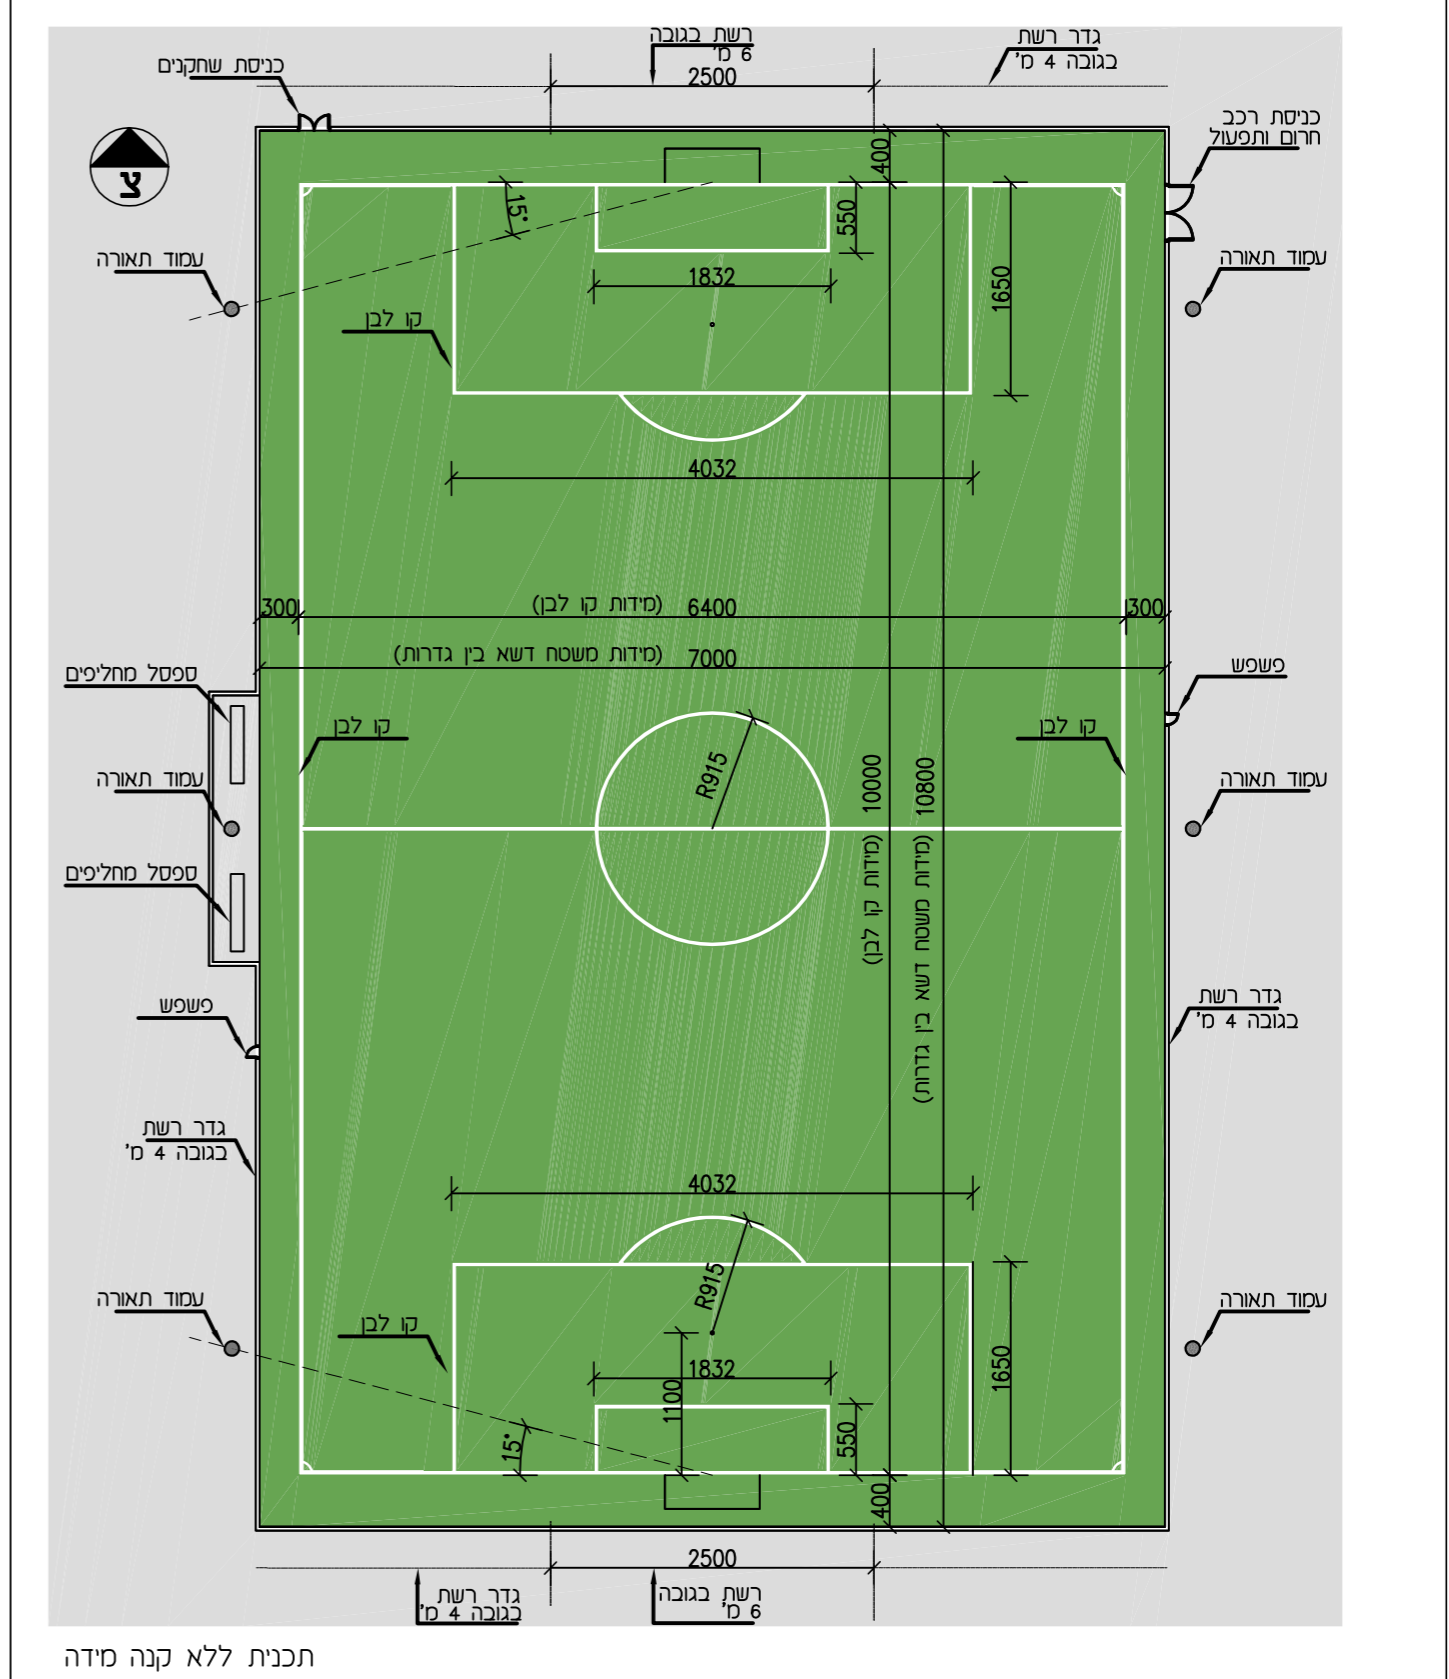


נספח א'
 תכנית מגרש+ שוליים

גולדשמידט, ארדיטי, בן נעים
 GOLDSCHMIDT, ARDITTY, BEN NAIM
אדריכלים ARCHITECTS
 מהדורה 3 תאריך: 10.05.17

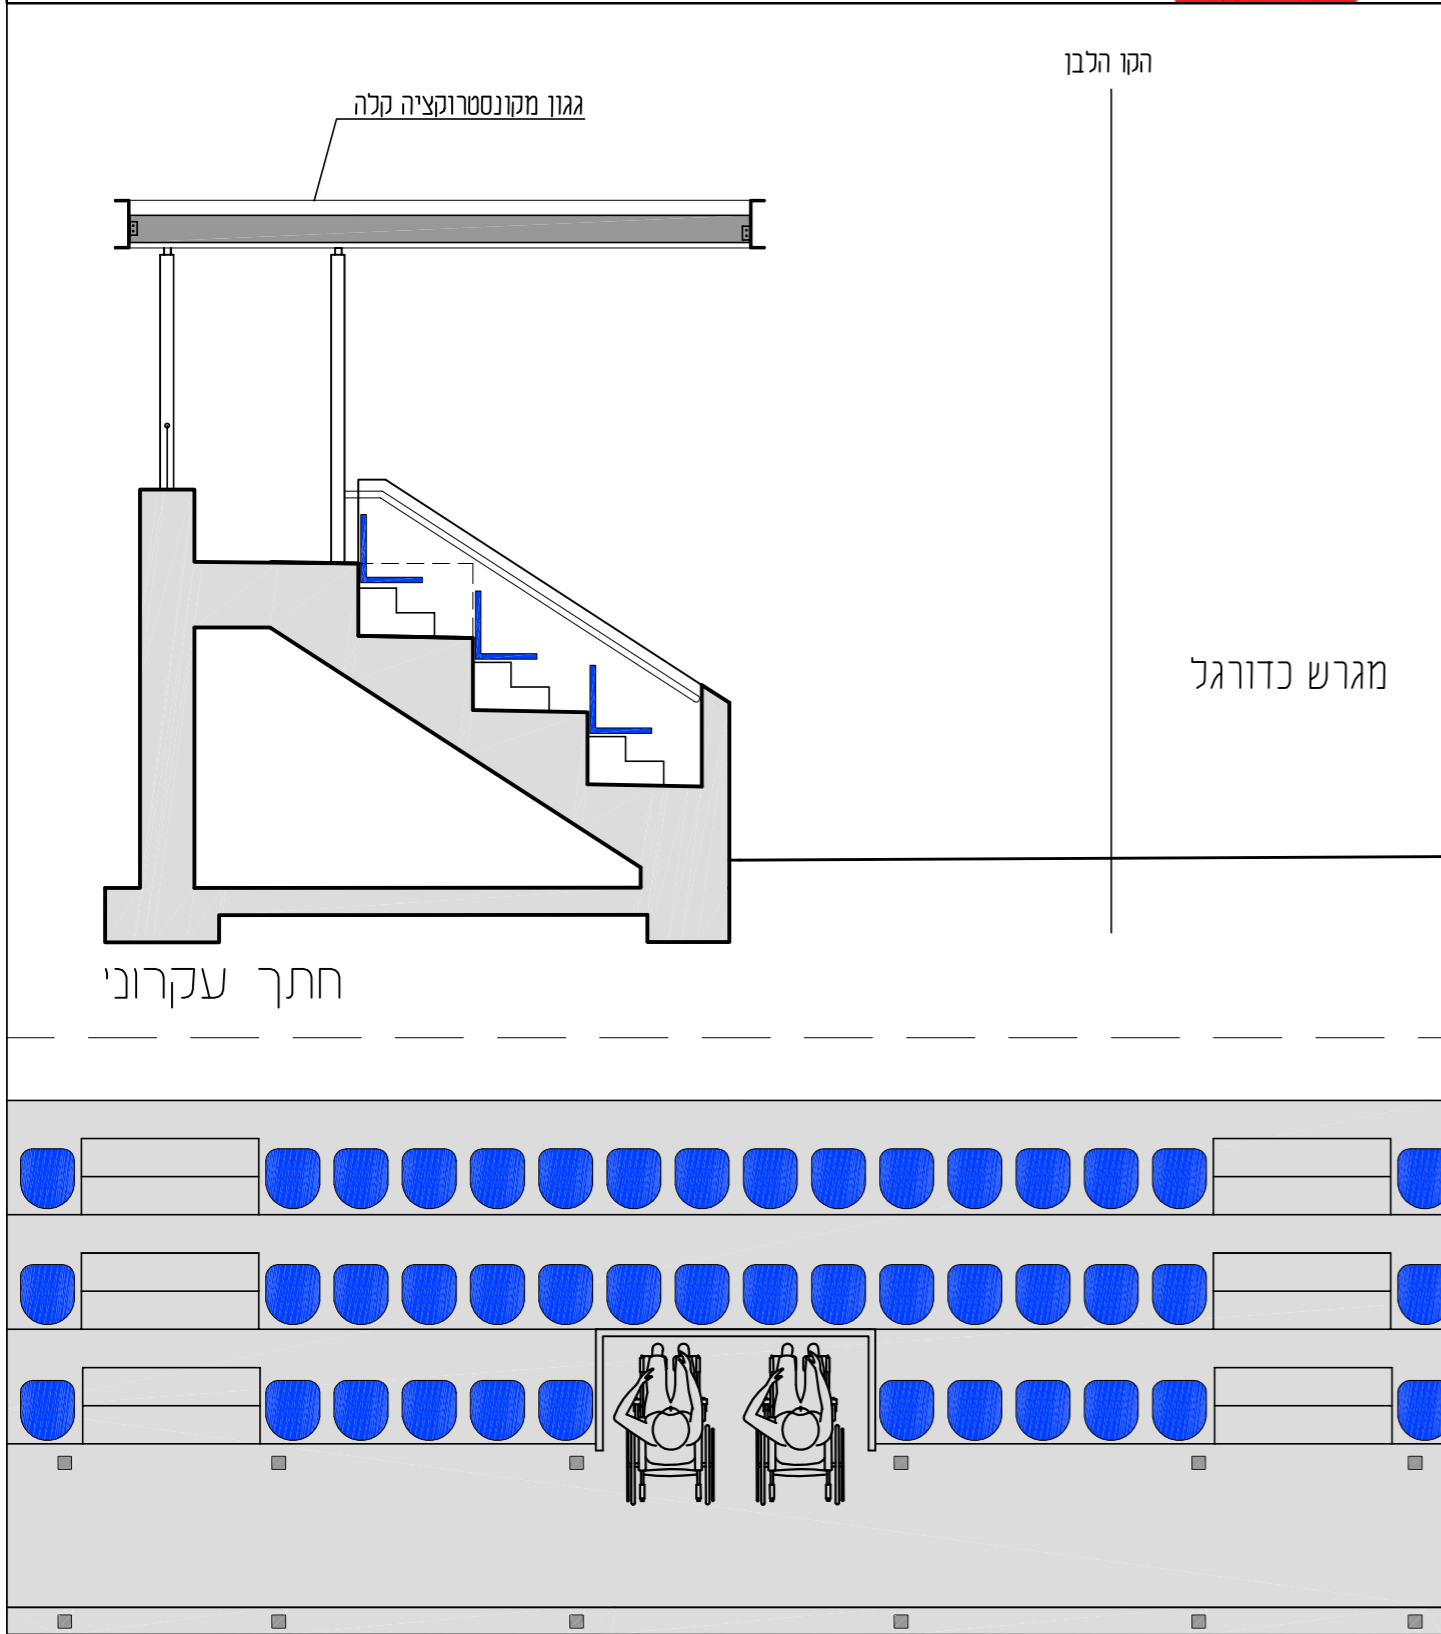

נספח ד'
 יציע קהל 350-500 מקומות

גולדשמידט, ארדיטי, בן נעים
 GOLDSCHMIDT, ARDITTY, BEN NAIM
אדריכלים ARCHITECTS
 מהדורה 3 תאריך: 10.05.17

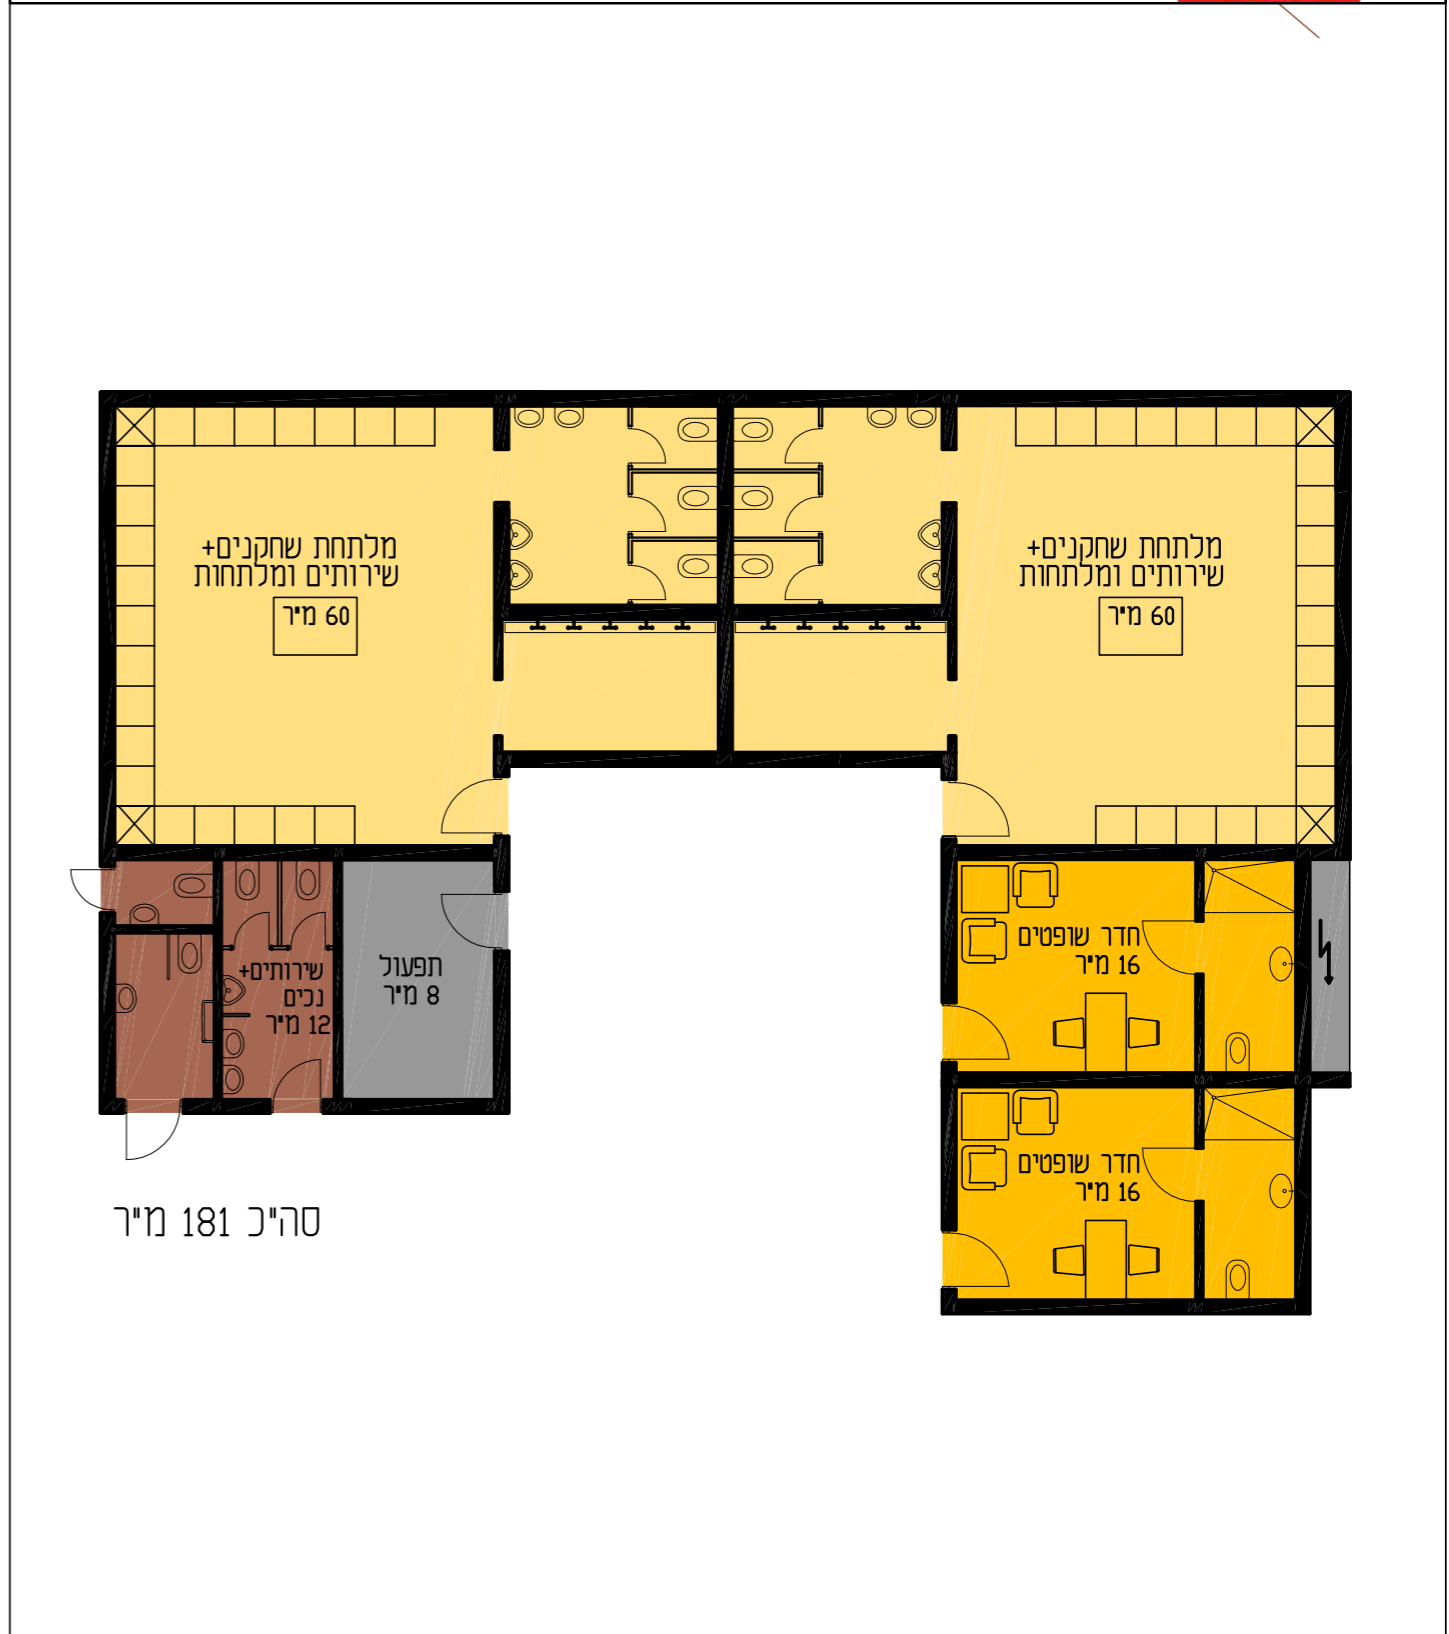

נספח ג'
 מבנה תפעול מלתחות ושירותים

גולדשמידט, ארדיטי, בן נעים
 GOLDSCHMIDT, ARDITTY, BEN NAIM
אדריכלים ARCHITECTS
 מהדורה 3 תאריך: 10.05.17