מרכזייה – M6

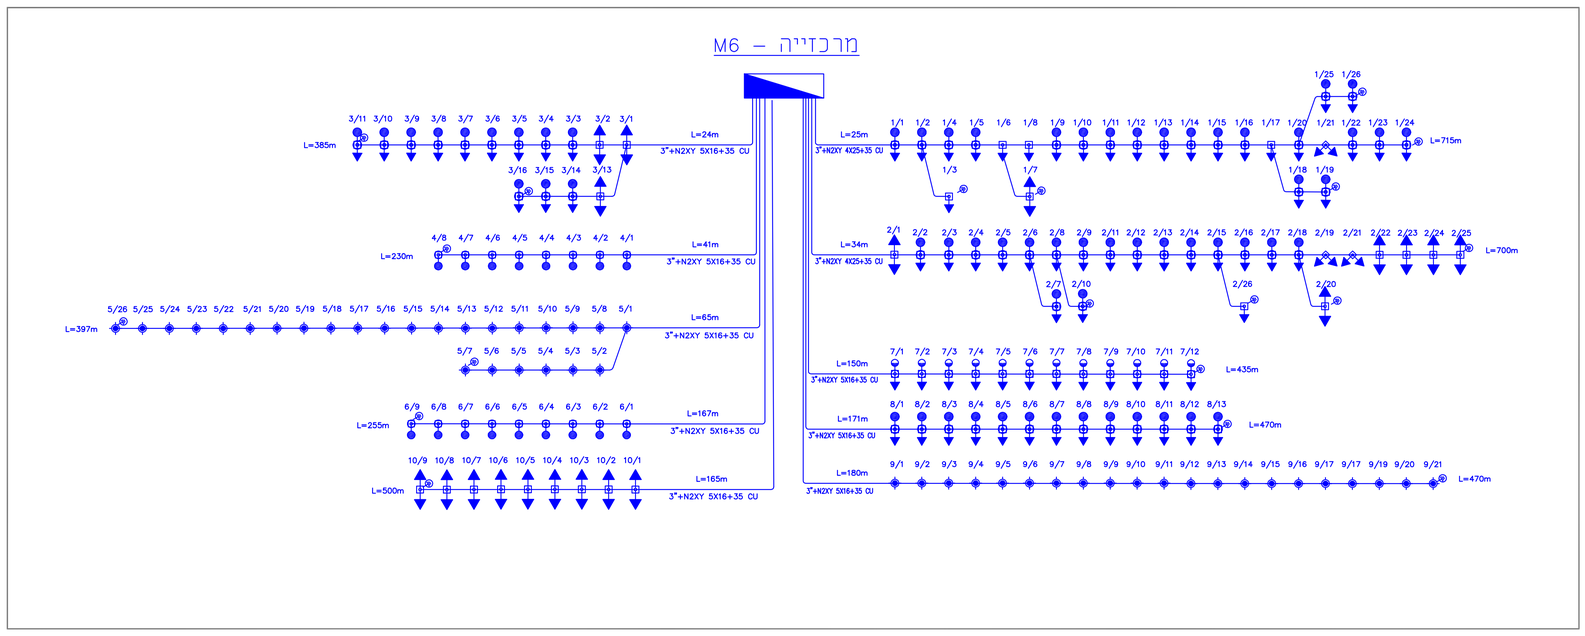

מרכזייה – M1

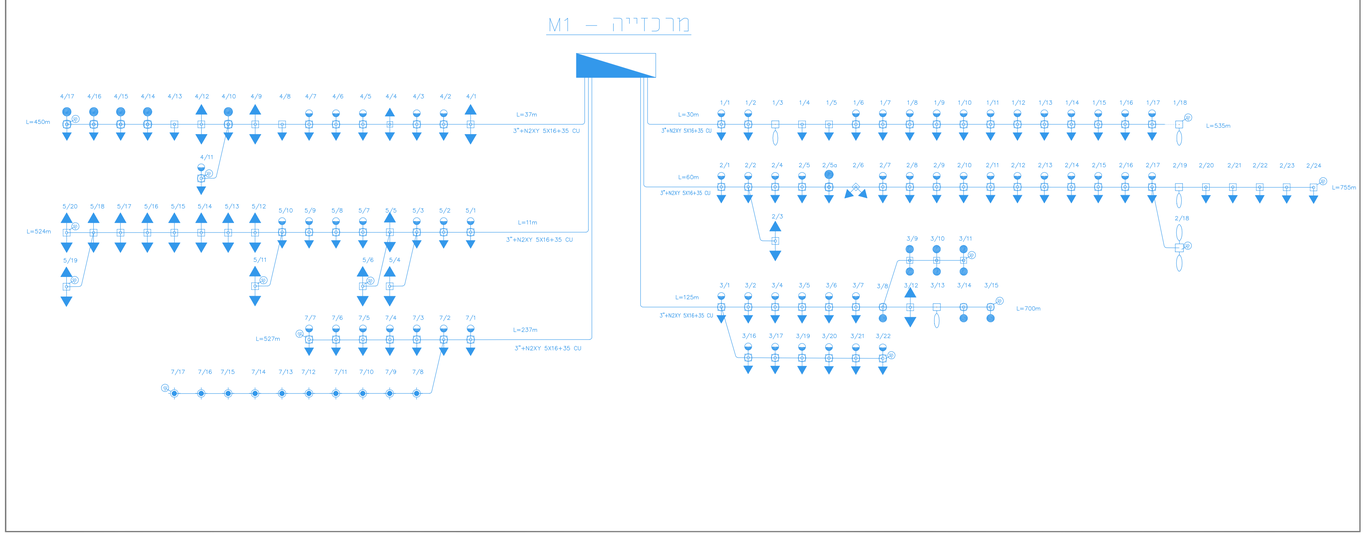

מרכזייה – 77

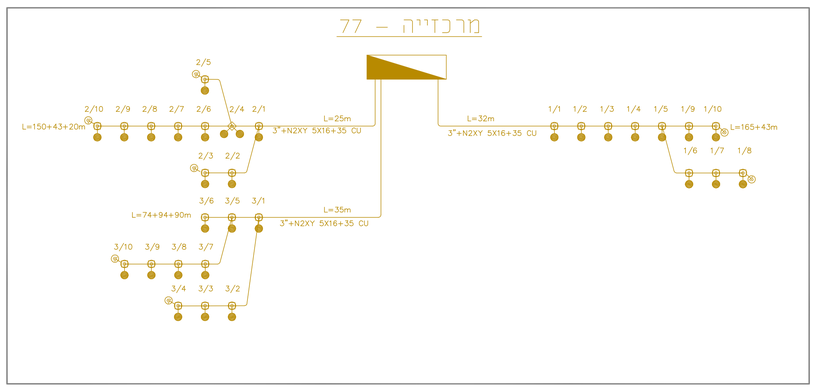

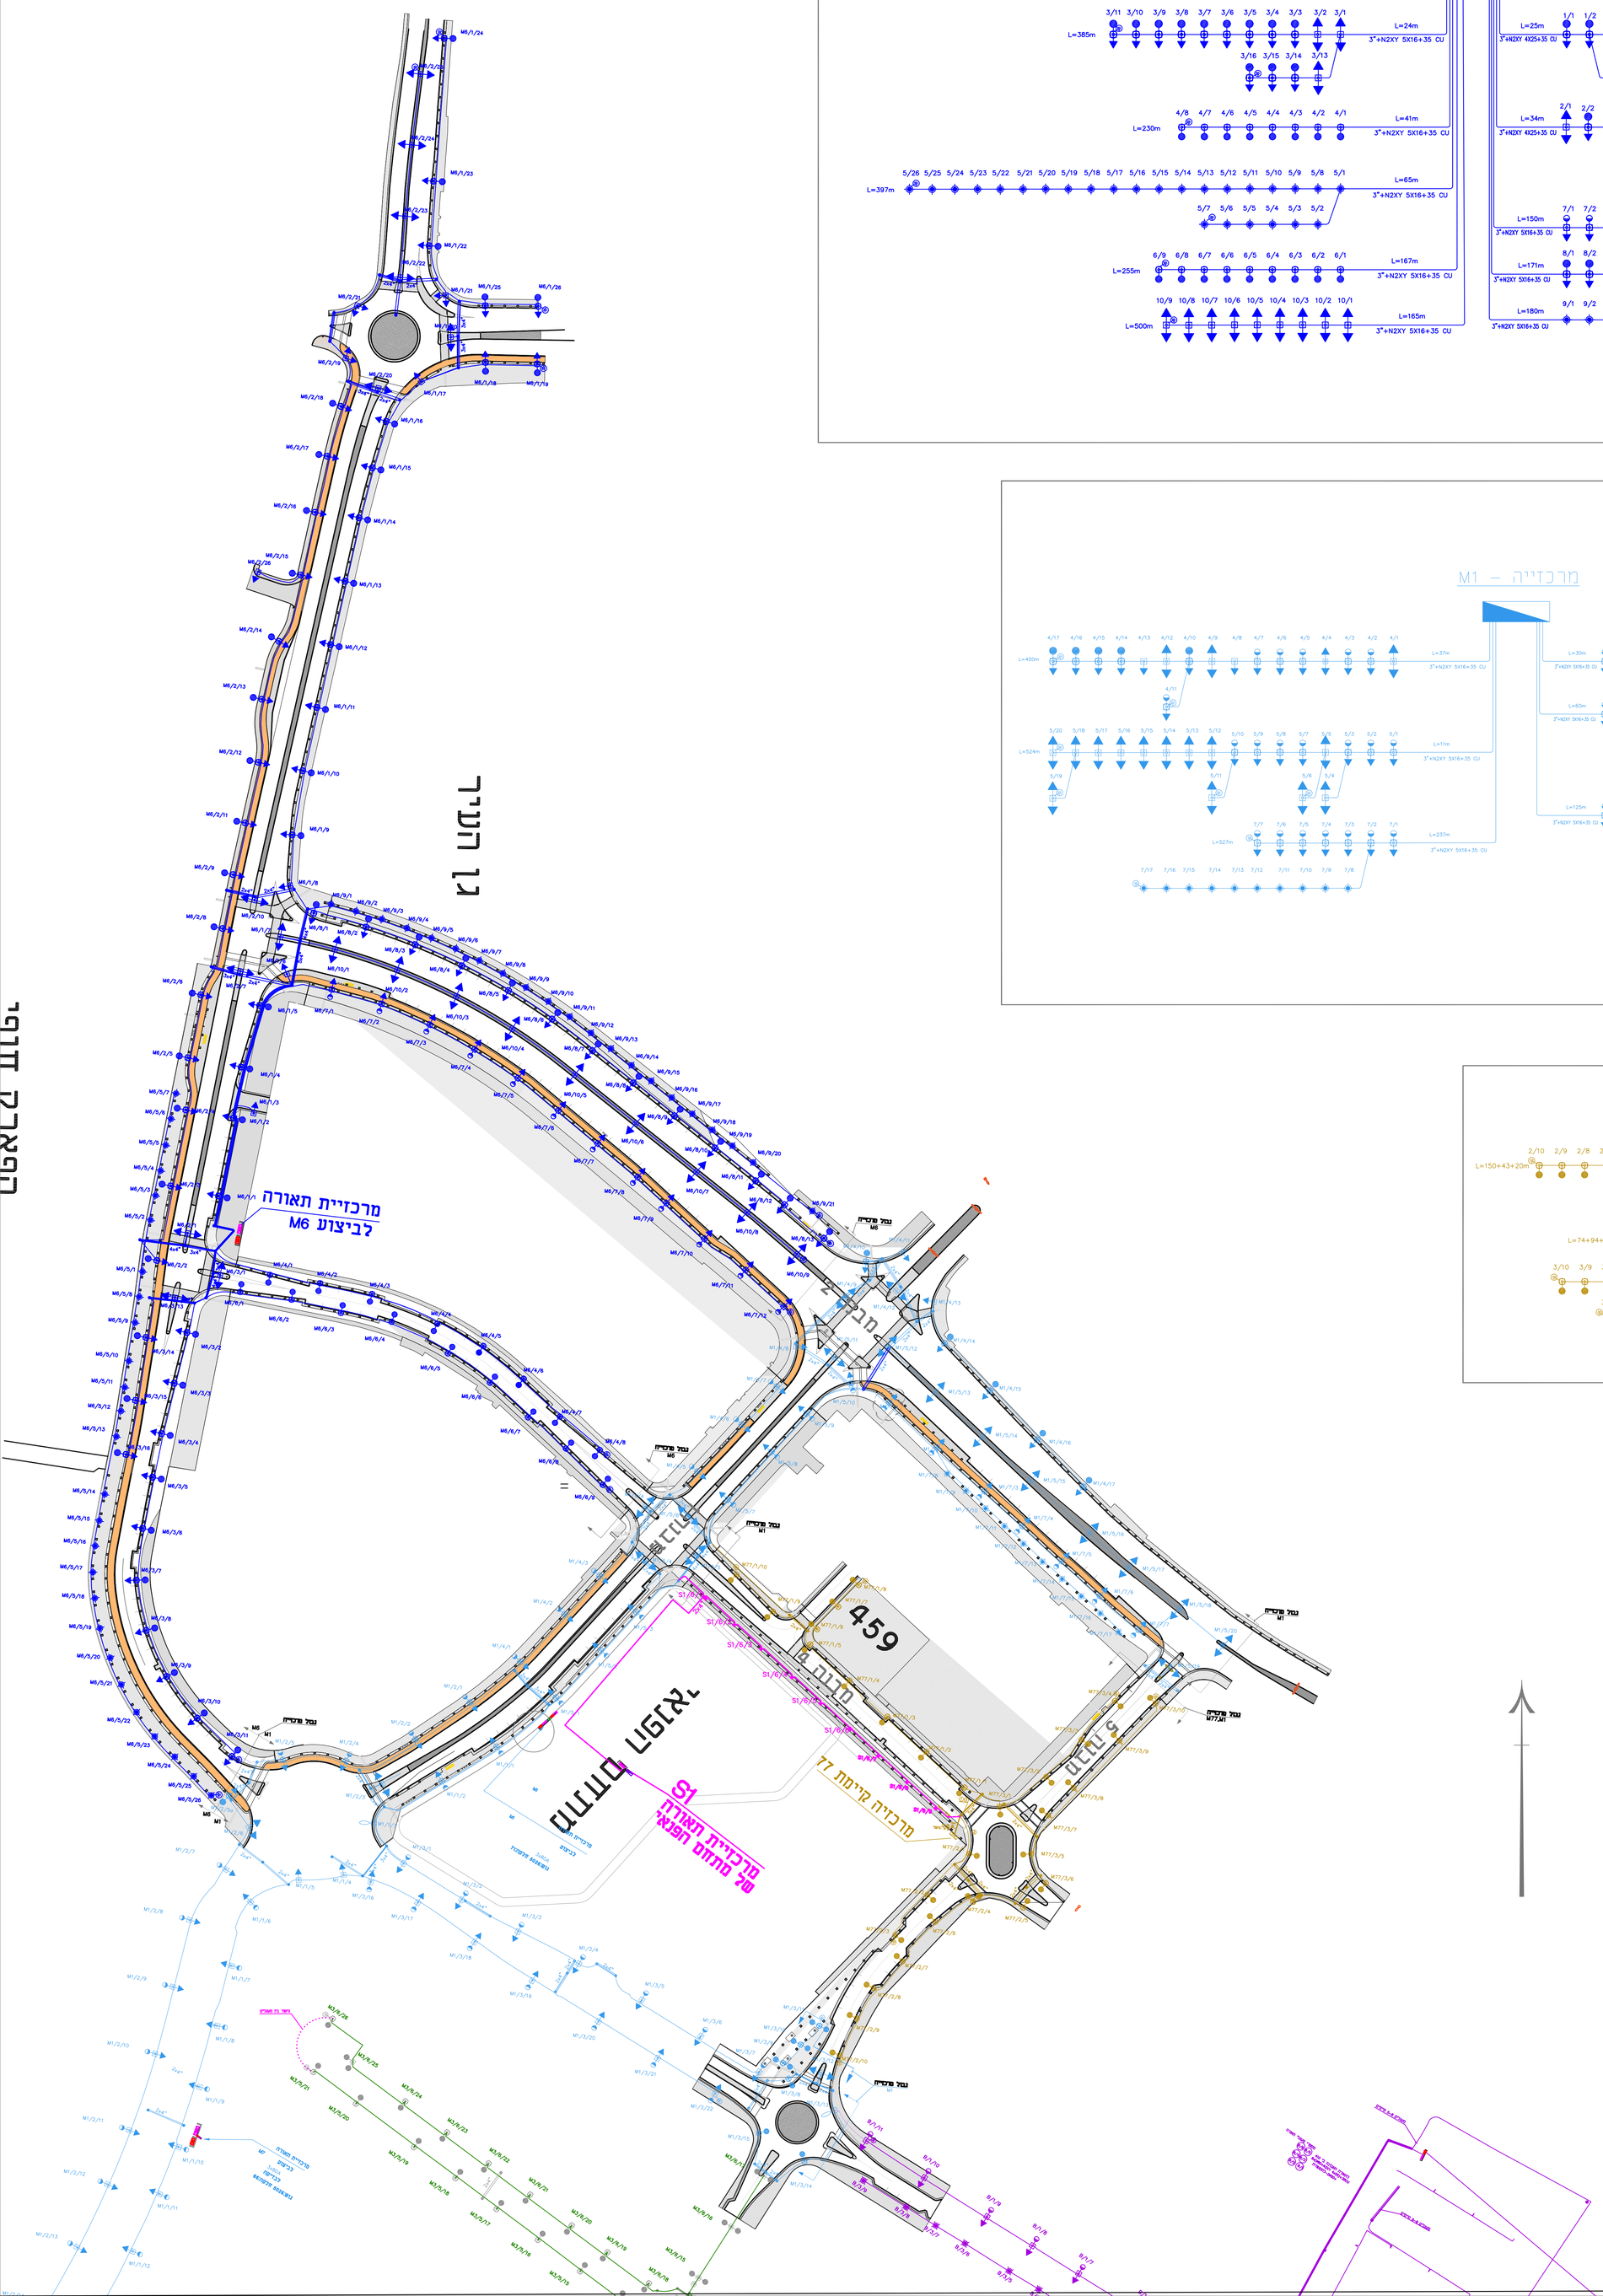

מקרא לתאורה:

קו תאורה לביצוע תת"ק בעומק 100 ס"מ לכל מעגל : צינור ø80 ובתוכו כבל N2XY 5x16 +צינור ø50 ובתוכו כבל פיקוד +במקביל חוט נחושת 35 מ"מ מונך בקרקע

שרוול מעבר כביש לביצוע עם צינורות PVC 4" בעומק 150 ס"מ כמות לפי תכנית

שוחת תאורה מתוכננת ø80 עם מכסה B-125 יציקת עם כיתוב תאורה וסמל עירייה, בעומק 120 ס"מ כמות לפי תכנית

שוחת תאורה מתוכננת ø100 עם מכסה B-125 יציקת עם כיתוב תאורה וסמל עירייה, בעומק 120 ס"מ כמות לפי תכנית

עמוד תאורה בגובה 10 מטר קוני תקני עם זרוע בודדת או כפולה לפי פרט כולל זרוע ופנס דגם YOA MAXI לפי תכנית וחישוב תאורה.

עמוד תאורה בגובה 10 מטר קוני תקני עם זרוע בודדת או כפולה לפי פרט כולל זרוע ופנס דגם YOA MAXI לפי תכנית וחישוב תאורה. זרוע נוסף לאחור גובה 5 מטר לפי פרט כולל זרוע ופנס YOA MIDI

עמוד תאורה בגובה 8 מטר קוני תקני עם זרוע בודדת או כפולה לפי פרט כולל זרוע ופנס דגם YOA MIDI לפי תכנית וחישוב תאורה.

עמוד תאורה בגובה 4.0 מטר קוני תקני עם זרוע בודדת בראש עמוד לפי פרט כולל זרוע ופנס דגם YOA לפי תכנית וחישוב תאורה.

עמוד תאורה בגובה 10 כדוגמת הקיים ברח' מנחם בגין עם זרוע בודדת +זרוע אחורית בגובה 4 מ' או כפולה או משולשת לפי פרט וזרוע ופנס LED לפי כתב כמויות וחישוב תאורה.

עמודי תאורה קיימים בכביש 3 להתקפת זרוע ופנסים לפנס YOA MAXI וזרוע כפולה TRESSA

מרכזיית תאורה מתוכננת

אלקטרודת הארקה כולל שוחת ביקורת.

מס'	תחימה	תאריך	תאריך

מהדורה מס: 0

לעיון ○ לאישור ○ למכרז ● לביצוע ○

תאריך: 20-7-21	המזמין	עיריית בת ים	
קנ"מ: 1:500	העבודה	בת ים רובע הים ב'-450	2/7028/00
בדק ואשר מוגדם טיקטין נתנאל			
מוביל הפרוייקט: אמיר			
מוגדם			
מתכנן: כנה	הגיליון	תכנית סכמת תאורה	
שרטט: פולינה	104		
שם קובץ: 7955-TABA450-M-schema-tau			

טיקטין תכנון חשמל (2003) בע"מ

רחובות – רח' ברגמן 2, קרית המדע (בנין הפניה כניסה א' 111)
טל. 08-9310500 פקס. 08-9463905
E-mail: OFFICE@TIKTIN.COM, TIKTIN@TIKTIN.CO.IL
למשלוח דואר: ת.ד. 4033 מיקוד 70400

שים לב!
תוכן התוכנית הינו רכושו של המתכנן "טיקטין תכנון חשמל (2003) בע"מ
נגר הזכויות בתוכנית הינה של המתכנן בלבד.
אין בתכנית כדבר זה משום הרשאה לכל מאי דהו, לעשות שימוש כשהוא
בתוכנית זו ללא רשות מפורשת ובכתב של מתכנן החשמל.

P:\BAT-YAM\7955-taba450\7955-pratim\MICHRAZ-2020\7955-TABA450-M-schema-tau