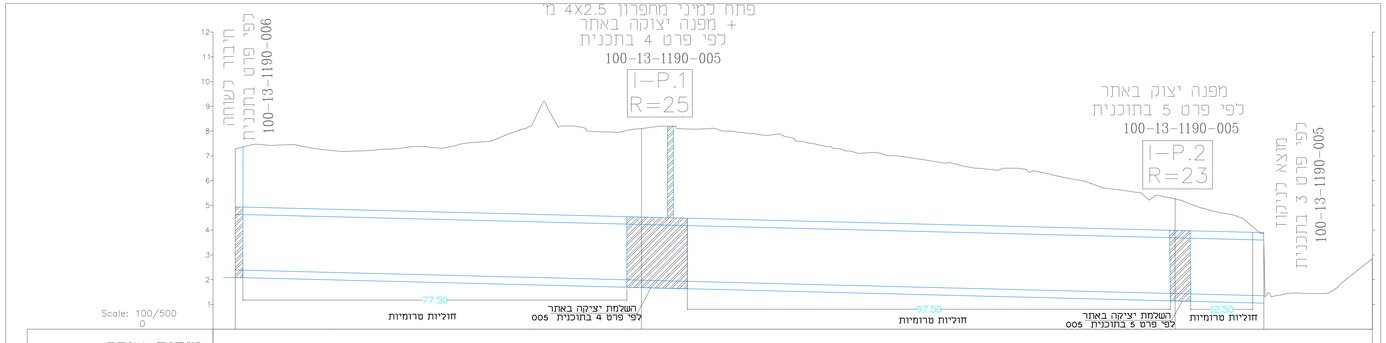

מידות שוחה								
שיפוע ומידה מובל	325X225 i=0.50%		325X225 i=0.50%		325X225 i=0.50%			
רום פני קרקע קיים	7.28	8.10		5.27	3.39	2.85		
רום כביש מתוכנן	7.28	8.10		5.27	3.39	2.85		
רום תחתית צינור	2.39	1.98	1.98	1.44	1.44	1.25		
רום תחתית ועומק התא								
מרחק		82.0	107.7		17.9			
מרחק מצטבר	00		81.98		189.68	207.58		229.49
מס' שוחה								

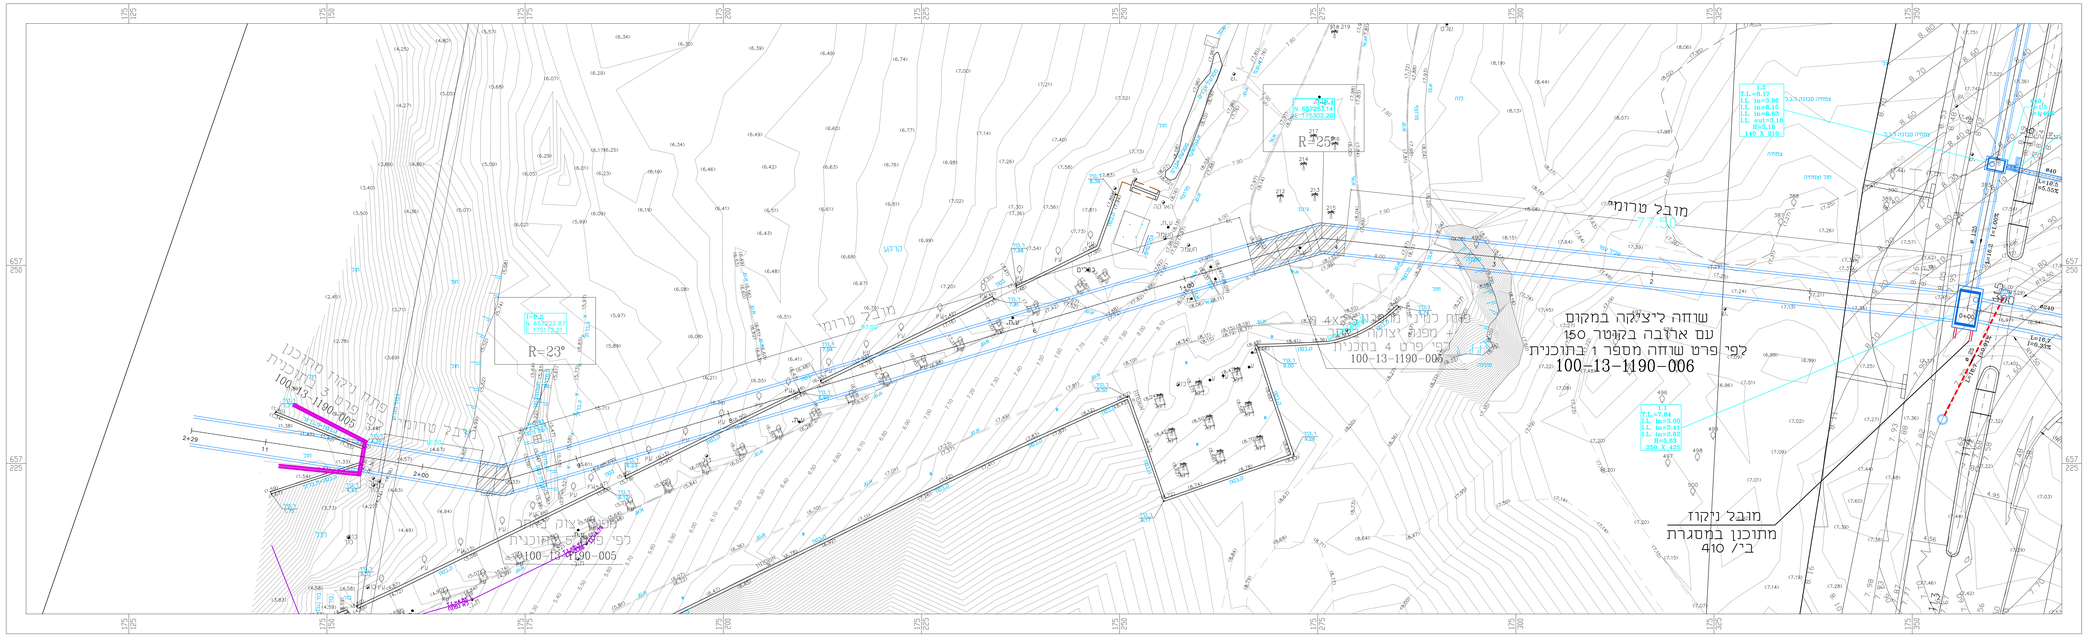

מס'	מהותו נושא עדכון	תאריך	תחימה
1	עדכון	28.07.20	ע.מ
2	עדכון	10.08.20	ע.מ
3	עדכון	11.08.20	ע.מ
4	עדכון	26.10.20	ע.מ
5			

לציון ○ לאישור ○ למכרז ⊗ לביצוע ○

המזמין:
עיריית בת ים

שם הפרויקט:
תב"ע ב'/450

שם התכנית:
מובל ניקוז
תנוחה+ חתך

מס' תכנית לקוח:

מס' תכנית	מס' עדכון	מס' פרוטוקול	מס' מרוייקט
	04		100-13-1190-003

מתכנן	ענאן חסיב	בוחן	רואבן דימבורט
תאריך	02022902190		
שרטט	ענאן חסיב	אישור	ירון שניר
גר"מ	1:500		

פלגי מים בע"מ
חברה לפיתוח מקורות מים
סניף מרכז
מטה גור, ק. ת.ד. 3025 פתח תקווה, 4952801
טל': 03-7297770 פקס: 03-7297766
www.p-mo.co.il

מיקום הנובץ: I:\1190\WORK NEW\WORK\1190-001.DWG