ציר מס' 4
רחוב הקוממיות

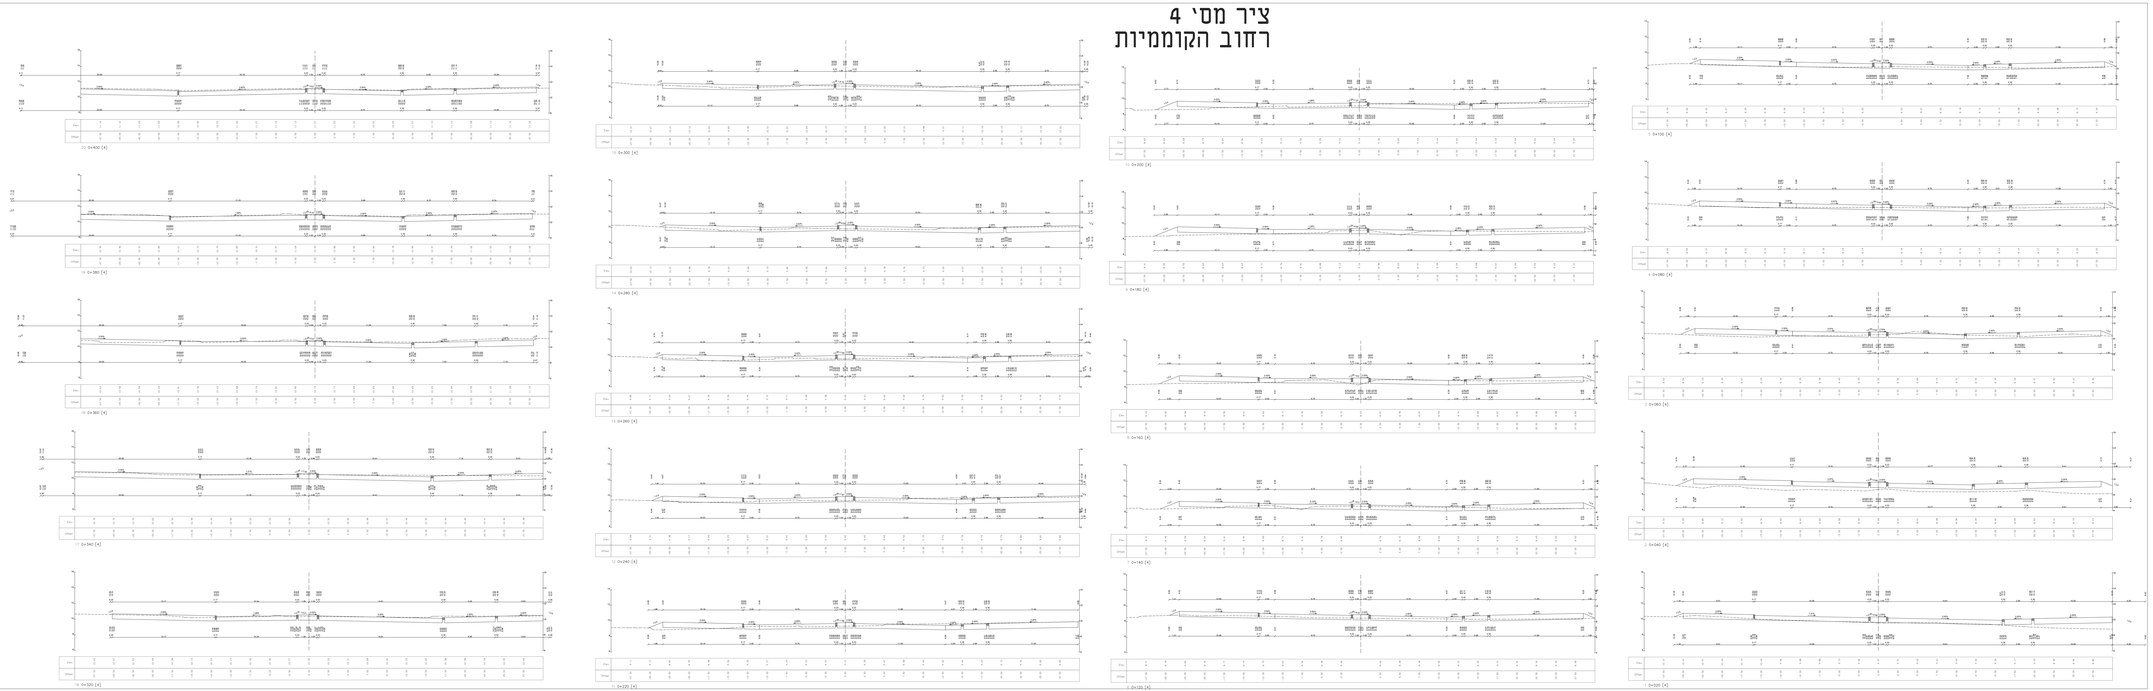

הערה :

נבחים טופיים במדרכות יהיו
תכנית אדריכלות נוף

לביצוע	לאישור	לתאום	לבקרת

מס' שנה	שנה מספר רחוב
תאריך	01.07.20
מקור	מדידה

עיריית בת ים

מהנדס העיר/מרחב

עדי הדר נבים

שם הפרויקט: עבודות מדידה - בי 456
בת ים

מס' תוכנית: 456-000-00-00-00