זווית ייעודית לצינור האוורור

מכסה פלסטיק קבוע, מקובע לצינור
נדרשת חפירה לעומק 8 ס"מ כדי לפרקו

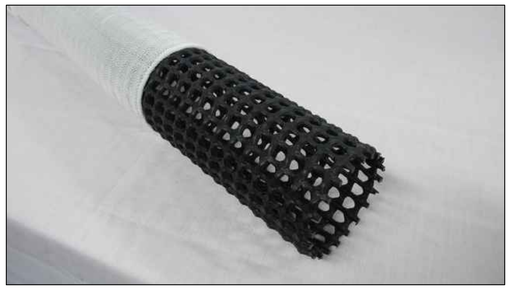

צינור פלסטיק קשיח,
80 מ"מ קוטר מחורר ב 45% משטחו

מחבר ד ייעודי לצינור האוורור

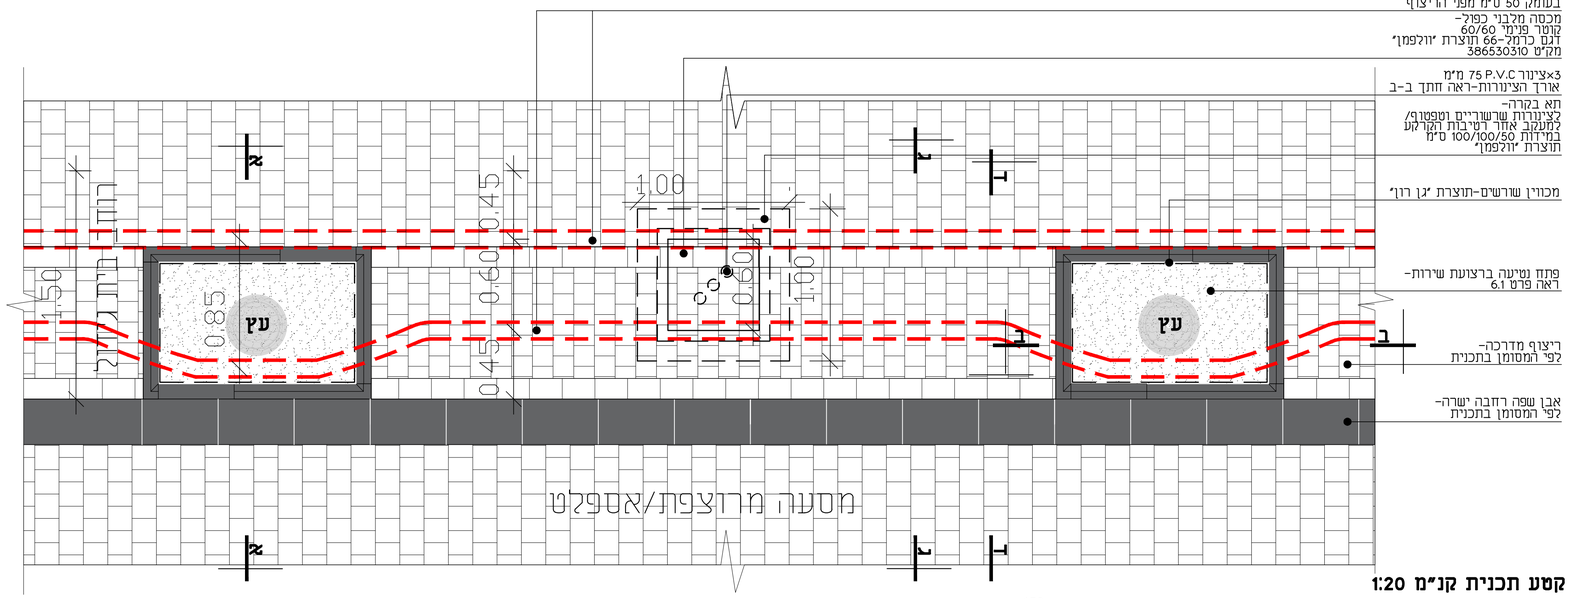

קטע תכנית קנ"מ 1:20

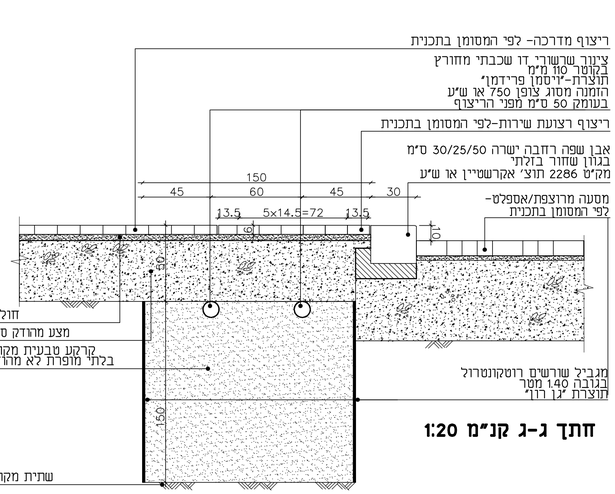

חתך ג-ג קנ"מ 1:20

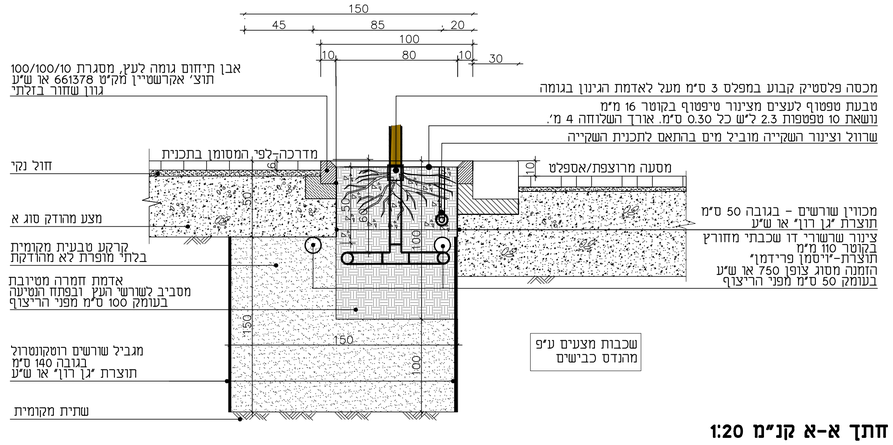

חתך א-א קנ"מ 1:20

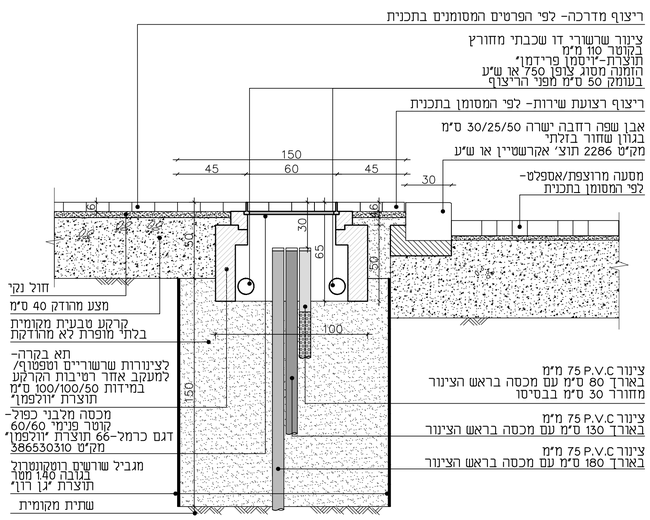

חתך ד-ד קנ"מ 1:20

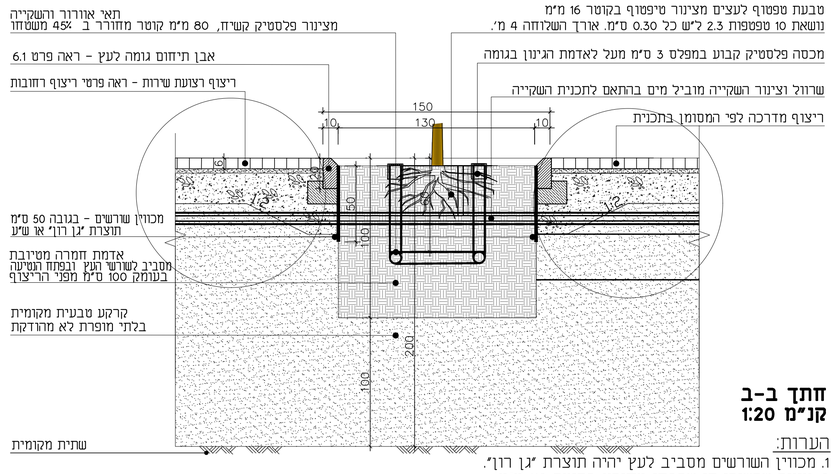

חתך ב-ב
קנ"מ 1:20

הערות:

1. מכוונן השורשים מסביב לעץ יהיה תוצרת "גן רון".
2. צינור שרשורי דו שכבתי מחורץ בקוטר 110 מ"מ
יהיה תוצרת "יסמן פרידמן" הזמנה מסוג צופן 750 או ש"ע.
3. ראש צינור השרשורי דו שכבתי מחורץ יהיה בעומק 50 ס"מ מפני הריצוף.
4. ראש צינורות P.V.C האנכיים יהיה מכוסה בפקק ובעומק 30 ס"מ מפני הריצוף.
5. מיקום ומרחק תאי הבקרה יהיו עפ"י תכנית השקייה.
6. יש להחזיר את הקרקע המקומית לתוך פתח הנטיעה לאחר ביצוע הפרט.
7. מיקום מערכת איוורור השורשים בדפנות הבור ובצמוד לאבן התיחום לעץ.
8. מיקום העץ במרכז הבור, ללא כיסוי פלריג או כל כיסוי אחר העוטף את בית השורש.

המבנא אתר אדריכלי ומהאמנן במקום. בכל מסה של ספק יש לפנות למשרד האדריכל
לפני הביצוע. אין להסתמך על מדידה גרפית בשרטוט. חומרי גמר יותקנו רק לאחר
אישור דוגמא ע" ידי האדריכל
תוכנית זו הנה רכוש הבלעדי של האדריכל. כל הזכויות שמורות ©
אין לבצע תוכנית זו כלא היתר ביחס בתוקף המתאים לתוכנית.

תפקיד	שם		תאריך תפוצה
		01.04.2020	
רישל פרידקס	עדי הדר		
אדריכלית נוף	מודיה אדריכלים-מסדיו מא		
תנועה	יגון		
כבישים	אוסף		
חשמל	מיטפרן		
מים	ראיה מסאוזה		
ניקוז	מלני מים		
תיאום השלמות	רכלל		

סדר עבודה:

1. פינוי פסולת לעומק של עד 2 מ' ממפלס פני פיתוח סופיים.
2. יש להניח לאורך רצועת בית הגידול מגבילי שורשים בפרישה אורכית
3. בשטח בית הגידול יש לבצע מילוי של קרקע מקומית עד לעומק מינון 50 ס"מ מפני פיתוח סופיים.
4. יש לבצע הידוק מינמלי לפי הנחיות יועץ קרקע
5. בשטחי ריצוף תבוצע 2 שכבות של מצע סוג א
6. בשטח פתח הנטיעה תבוצע חפירה ומילוי אדמה גנית אדמה חמרה חולית בעומק 1 מ'ע
7. בהיקף פתח הנטיעה יונח מכוונן שורשים בעומק 50 ס"מ.

שינויים ועדכונים

סד.	הערות ותיקונים	תאריך

‹ שם המזמין: ›

עיריית בת ים

‹ שם הפרוייקט ›

פיתוח רחובות שכונת פארק הים

פרט 17

בית גידול לעץ

מעמד התוכנית

עיון	אישור	מכרז	ביצוע
○	○	●	○

סיווג במחשב

X:\SDS- BAT YAM
4SD\03.STREETS\00.GENERAL\WORKING\03.TENDER\DETAIL\STAGE
A\2021.12.07\555.03-T-DE-17-PRAT BET GIDOOL ETZ.DWG

מספר פרויקט	קנ"מ	תחולת פרויקט
555.03.00	משתנה	16.08.2016
גודל גיליון	**אדריכל אחראי**	**מחדורה**
594X841	עלא שרחות	0

STUDIO MA
7 Dror St.
Jaffa, 6813507, Israel
7 דרור רח'
6813507, יפו
t. 03 5664006
f. 03 5664005
office@studio-ma.co.il
www.studio-ma.co.il