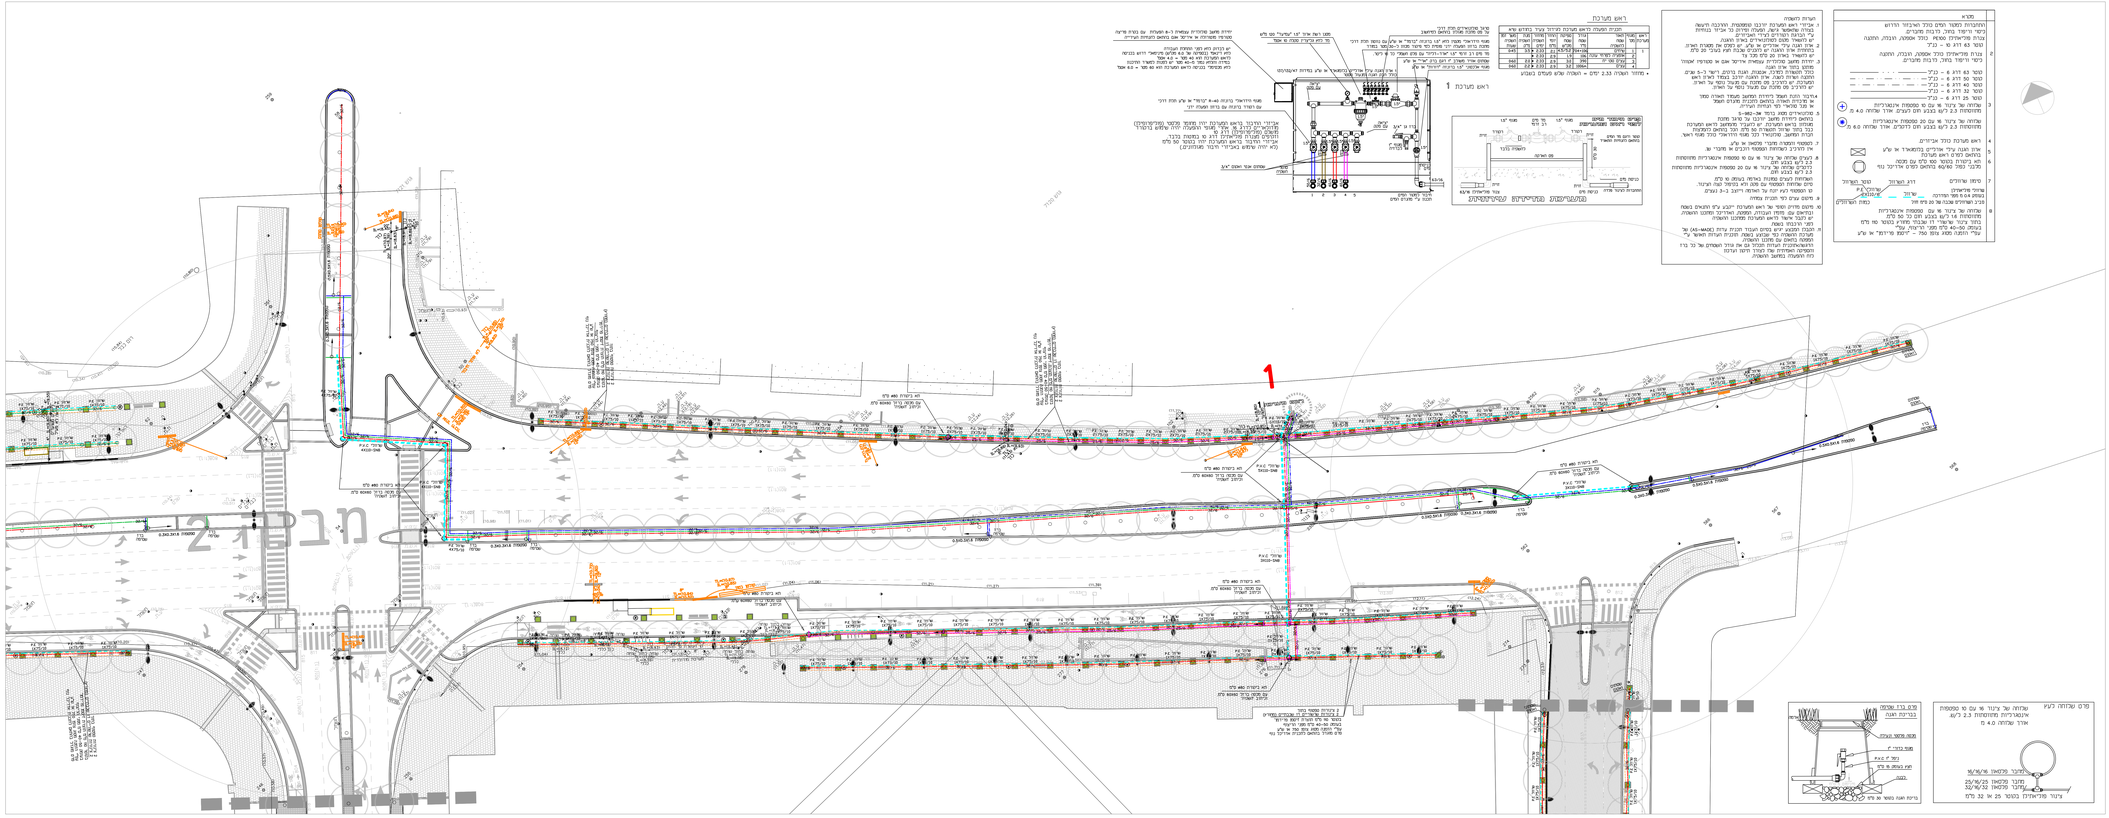
מבקיע 2
1
ראו מערכת 1
ראו מערכת
מקרא
מפתח גיליונות
מפתח גליונות
תוכנית
עיריית בת ים
הפרויקט
ב' 450- רחובות
שם התכנית
תכנית השכרה
מס פרויקט
555.03
תאריך עדכון מהדורה
18.06.2020
מהדורה
0
איחוד עיון
594X1685
קנ"מ
1:250
מס' גיליון
P-28.04
אדריכל אחראי
עלא שחרור
STUDIO MA
office@studio-ma.co.il
www.studio-ma.co.il
03 5664006
03 5664005