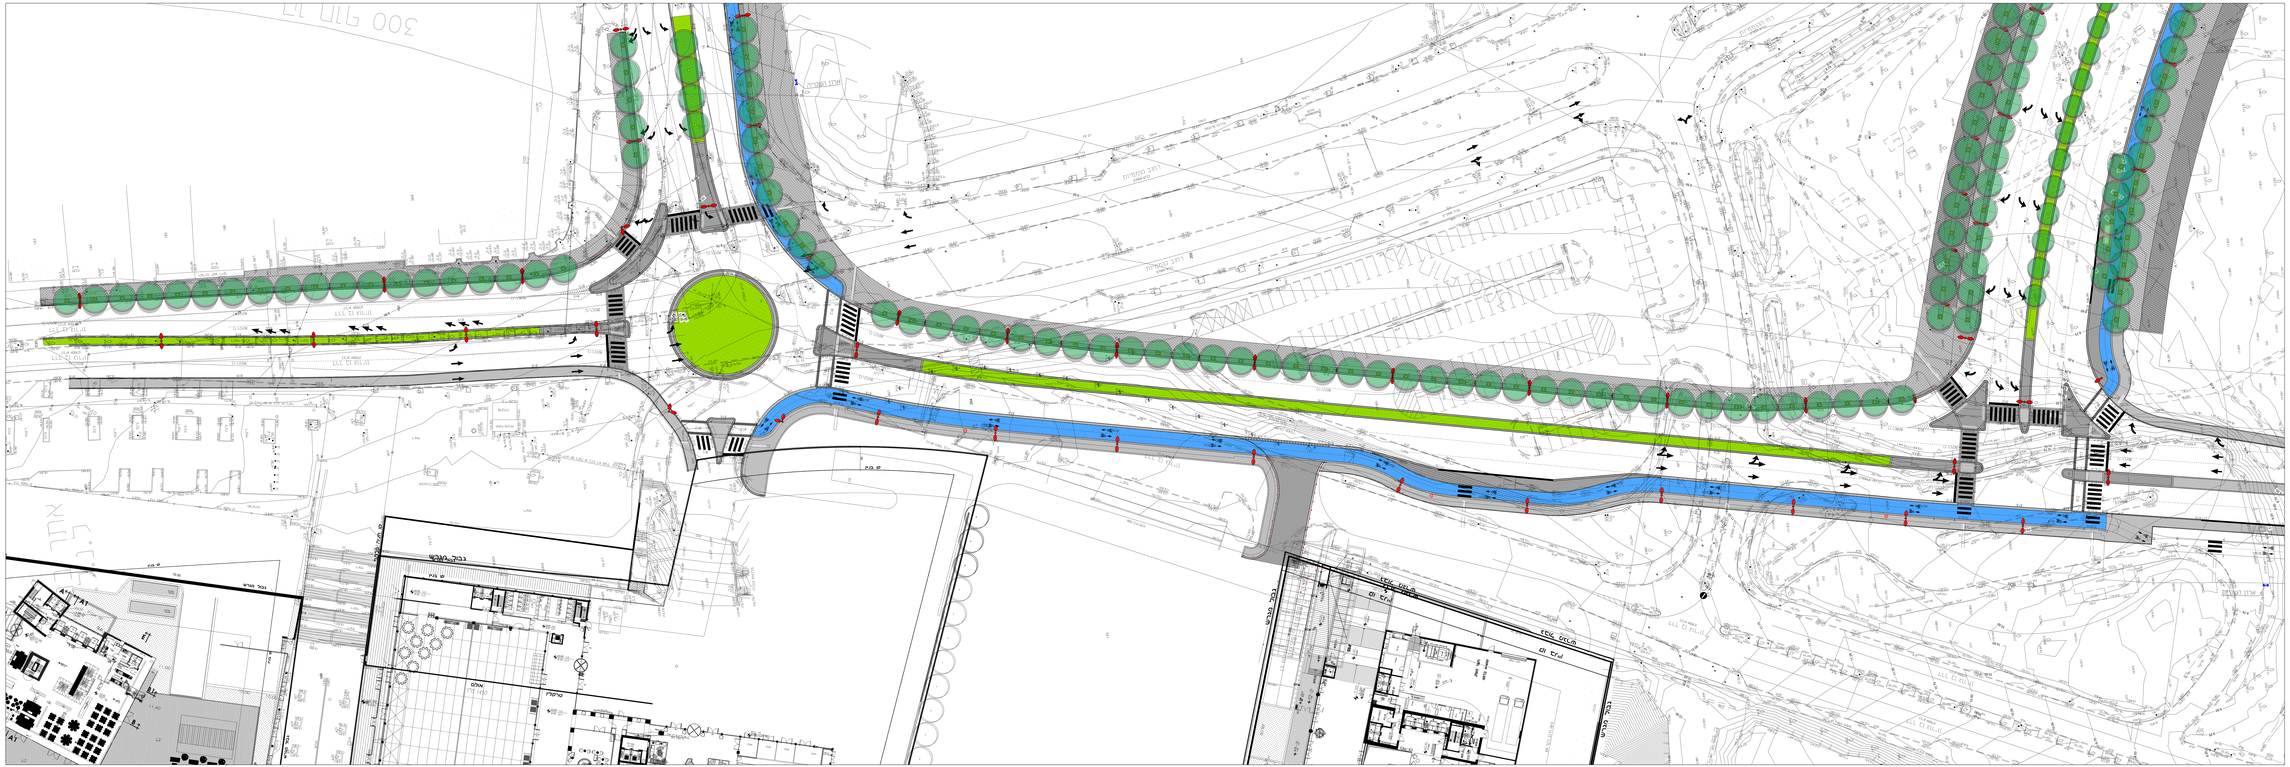

מפתח

- שביל רגלי דרך
- גבול מפגש רחוב
- קיר סרים
- קיר
- אבן שפה רחבה
- אבן שפה מונמכת
- אבן שפה מרוכב כרכב
- אבן גז
- מעבר בחתימת חומר מוגבה
- אבן המגנה בעמודים
- סימון חוצה
- סימון מפלס פיתוח / ריצוף
- מכסה ביב
- מסמר
- אטמוסן
- בריכה
- מבנה אופנים
- עמוד מחסום כרכב
- עמוד תאורה עירונית
- דחפור מחזיקו
- ראש מערכת
- ארון תעמל
- עמוד תאורה
- עמוד תאורה כיתי
- ריצוף מדרכה בן-גוריון
- ריצוף מדרכה המחמרות ובגבים
- ריצוף מדרכה יחוד ומרחבים ב ב-ג
- ריצוף מדרכה עמה ציבור
- ריצוף מסעה
- דוגמת עדרות
- מדרכה ומיתן וחפסכים
- אביב אפיים
- דגים
- מתחת אשכנזים
- עץ סרים
- דיסר מחזיקו
- עץ מחזיקו

מפתח אינטגרציה

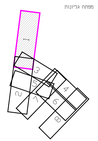

18.06.2020			

מס'	תאור	תאריך

יזם ומבצע
עיריית בת ים

תחום
ב' 450- רחובות שב"ג א'

שם תכנית
תכנית פיתוח כללית

841X1900	תאריך עדכון אחרון	מס' תיקון
	18.06.2020	555.03
מקנה מידה	מהדורה	מס' תוכנית
1:250	0	P-20.01

c:\55.03.jet.zon\555.03-master01.general\zon\p01.tender.dwg

555.03.J.Ofer.Ma.zon.P-20.dwg

עדכון אחרון

STUDIO MA
רח' בן יהודה 38, תל אביב-יפו, ישראל
P.O.B. 12123, 61121 תל אביב-יפו
t. 03 5664005
f. 03 5664005
office@studio-ma.co.il | www.studio-ma.co.il