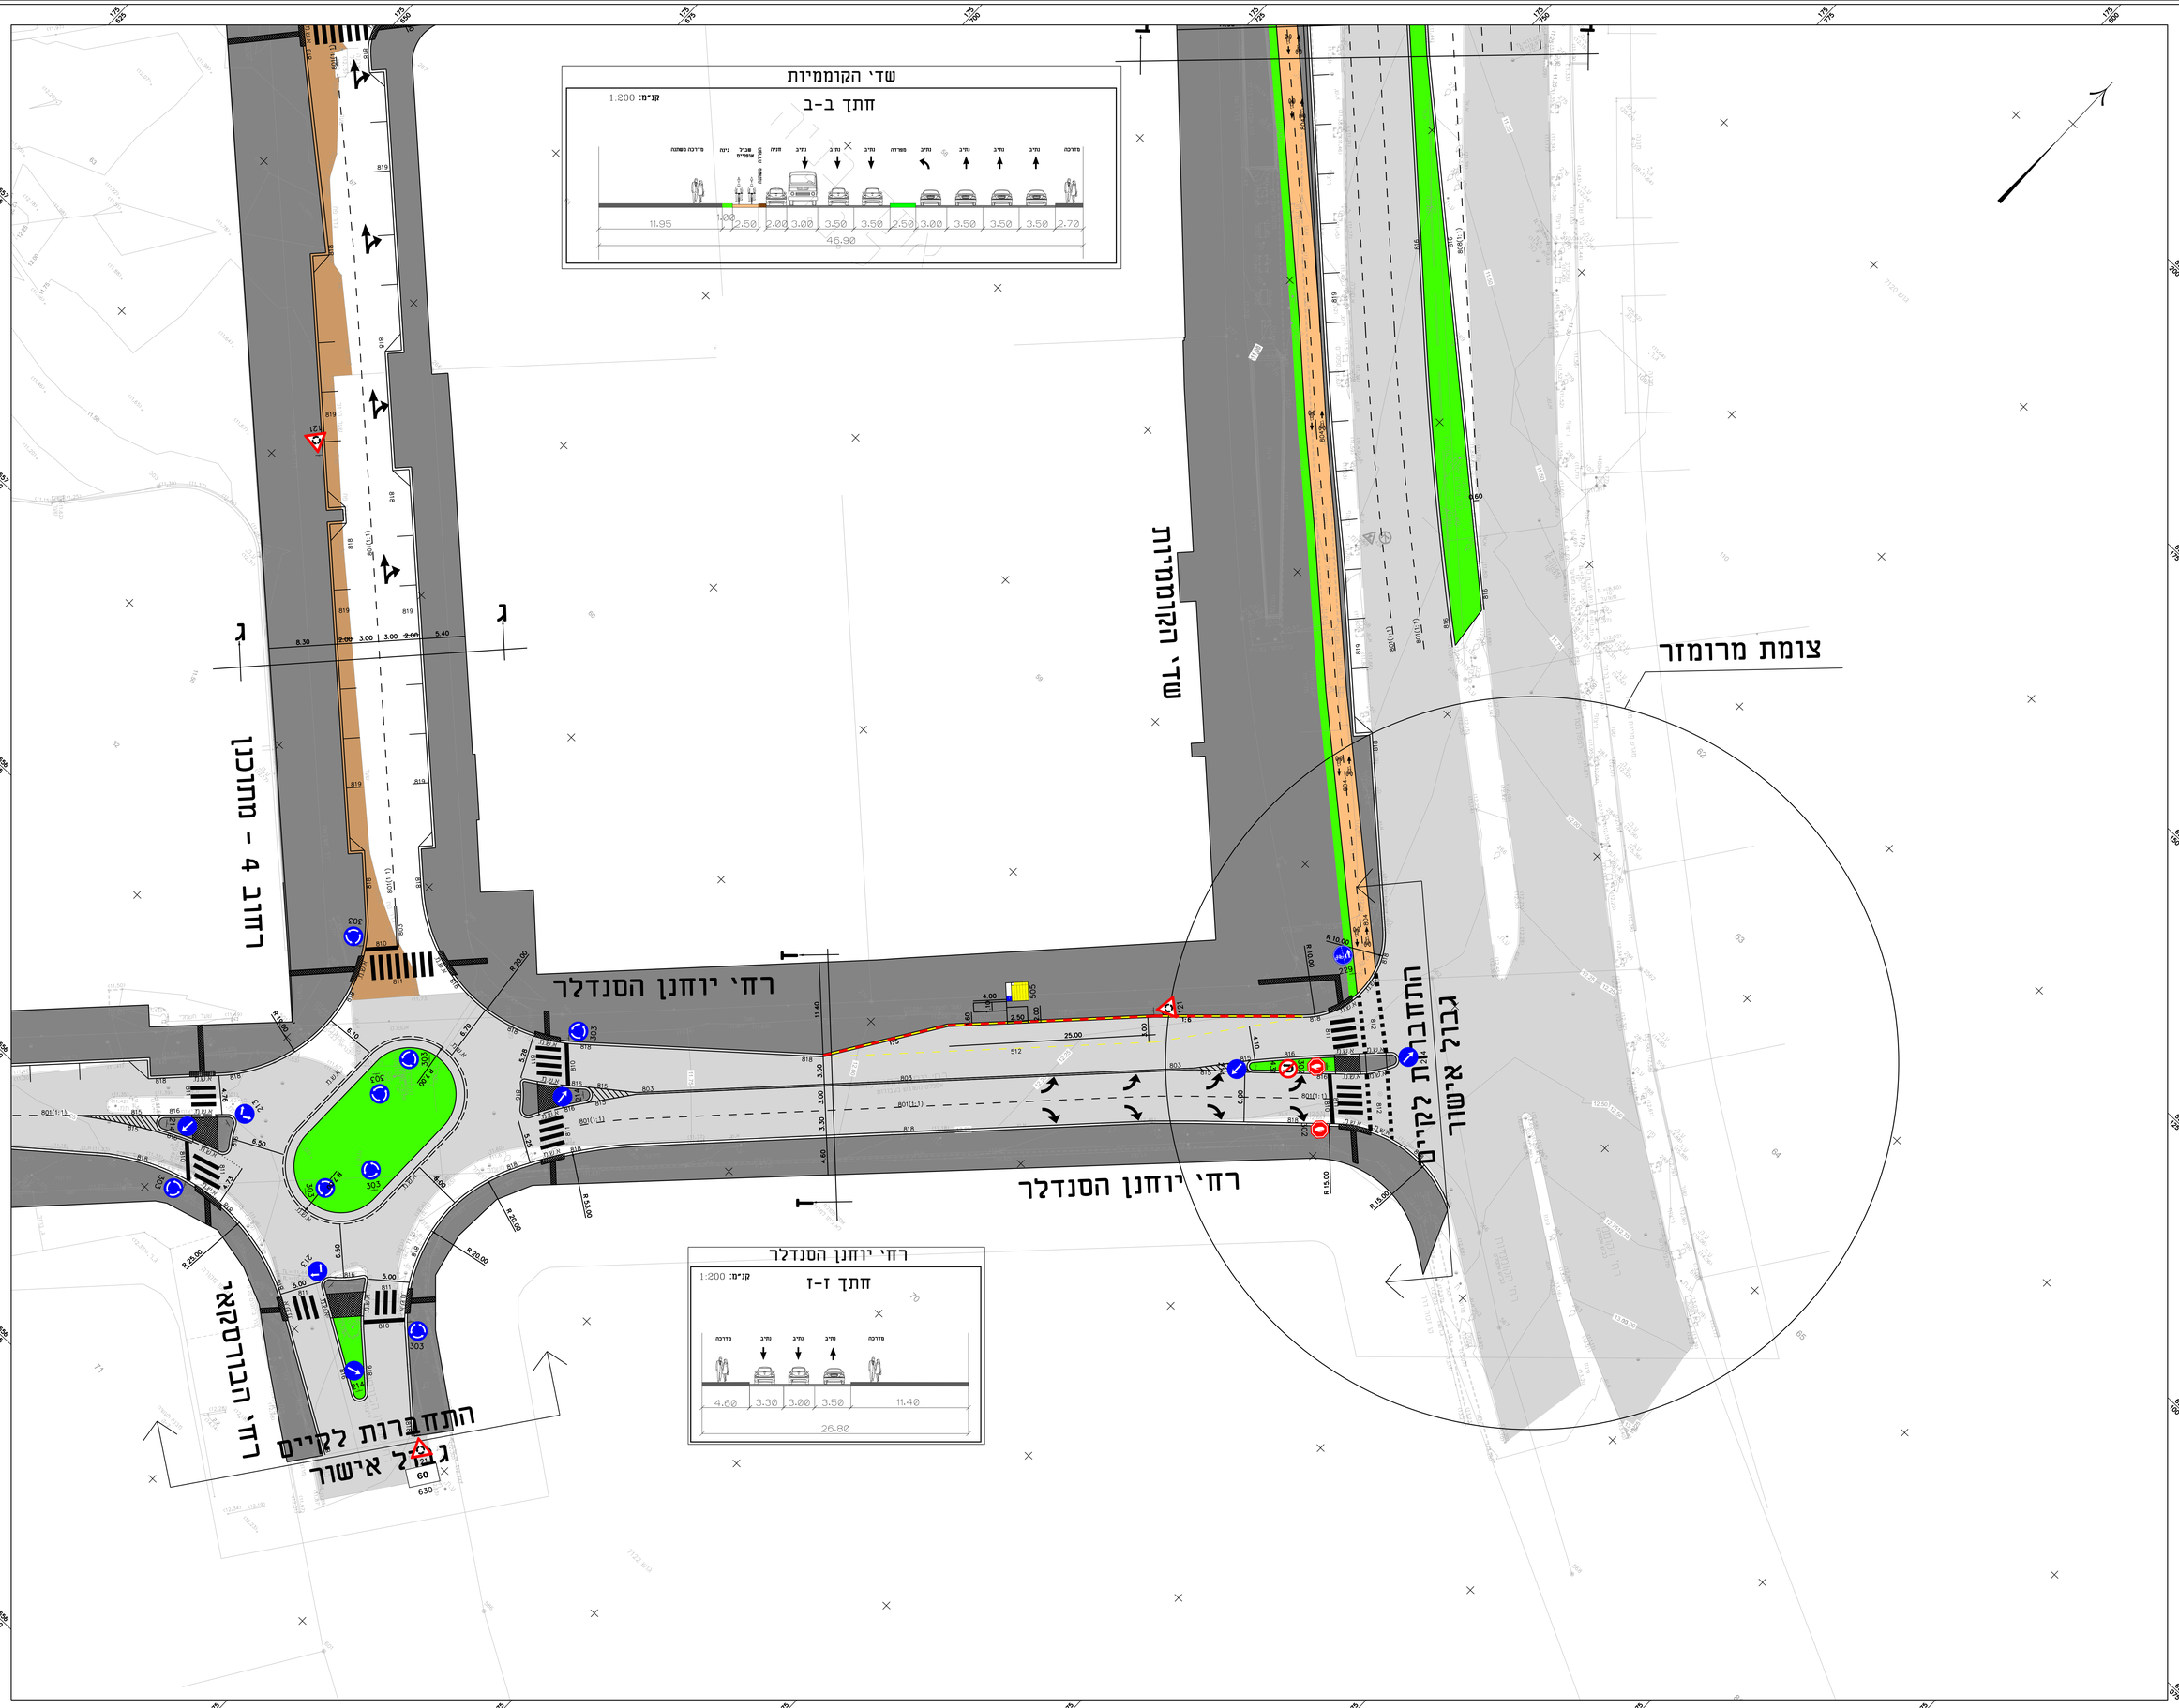

מקרא:

- אספלט קיים
- הפרדה
- שביל אופניים
- רצועת נינוון
- מדרכה

מהדורה	תאריך	תאור עדכון / אסמכתא / יוזם העדכון	אישר

המצגים אמיר בקניה הפיתוח והתאמתן בפועל. על מצגי לבוי כל הפיתוח. על כל טעות או אי התאמה עליו לדווח למתכנן. אין לבצע גדרים ע"י מידה בשרטוט.

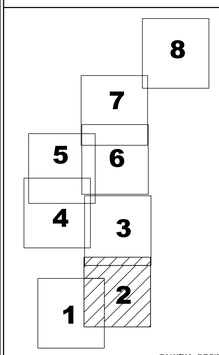

מפתח גיליונות

שלב תכנון	ראשוני (סק)	מקדמי (מק)	מפורט (מס)
מטרה	לעיון (לע)	לאישור(לא)	לתכנון (לת)	לביצוע(לב)

מהדורה	תאריך	תכנן	שרטט	אישר
00	20/05/20	פיטר	פיטר	אלעד

הוכן עבור:

פרוייקט:

בת - ים

שם התכנית:

תכנית תנועה
ב' - 450

מס' פרוייקט :	2561	קנ"מ:	1:250

SHEET FILE NAME:	YNN-TR-2561-PD-200X.DWG	שם קובץ הגיליון:	
PLOT FILE NAME:	YNN-TR-2561-PD-2002-00.PLT	שם קובץ הדפסה:	

מהדורה	גיליון	שלב מדידים	אדריכל	מהנדס המתאים	תאום	סמל
YNN-TR-2561-PD-2002-00						

יגון מכנון ישוק ומחקר בע"מ
מגדל שרים, מרכז מסחרי בת-ים, מגדל אלמוג, 2 הרב קוק, בת-ים, ת.ד. 5 בת-ים, מיקוד 5900000
www.yanon.co.il | e-mail: yanon@yanon.co.il | טלפון: 03-5060000 | פקס: 03-5060000