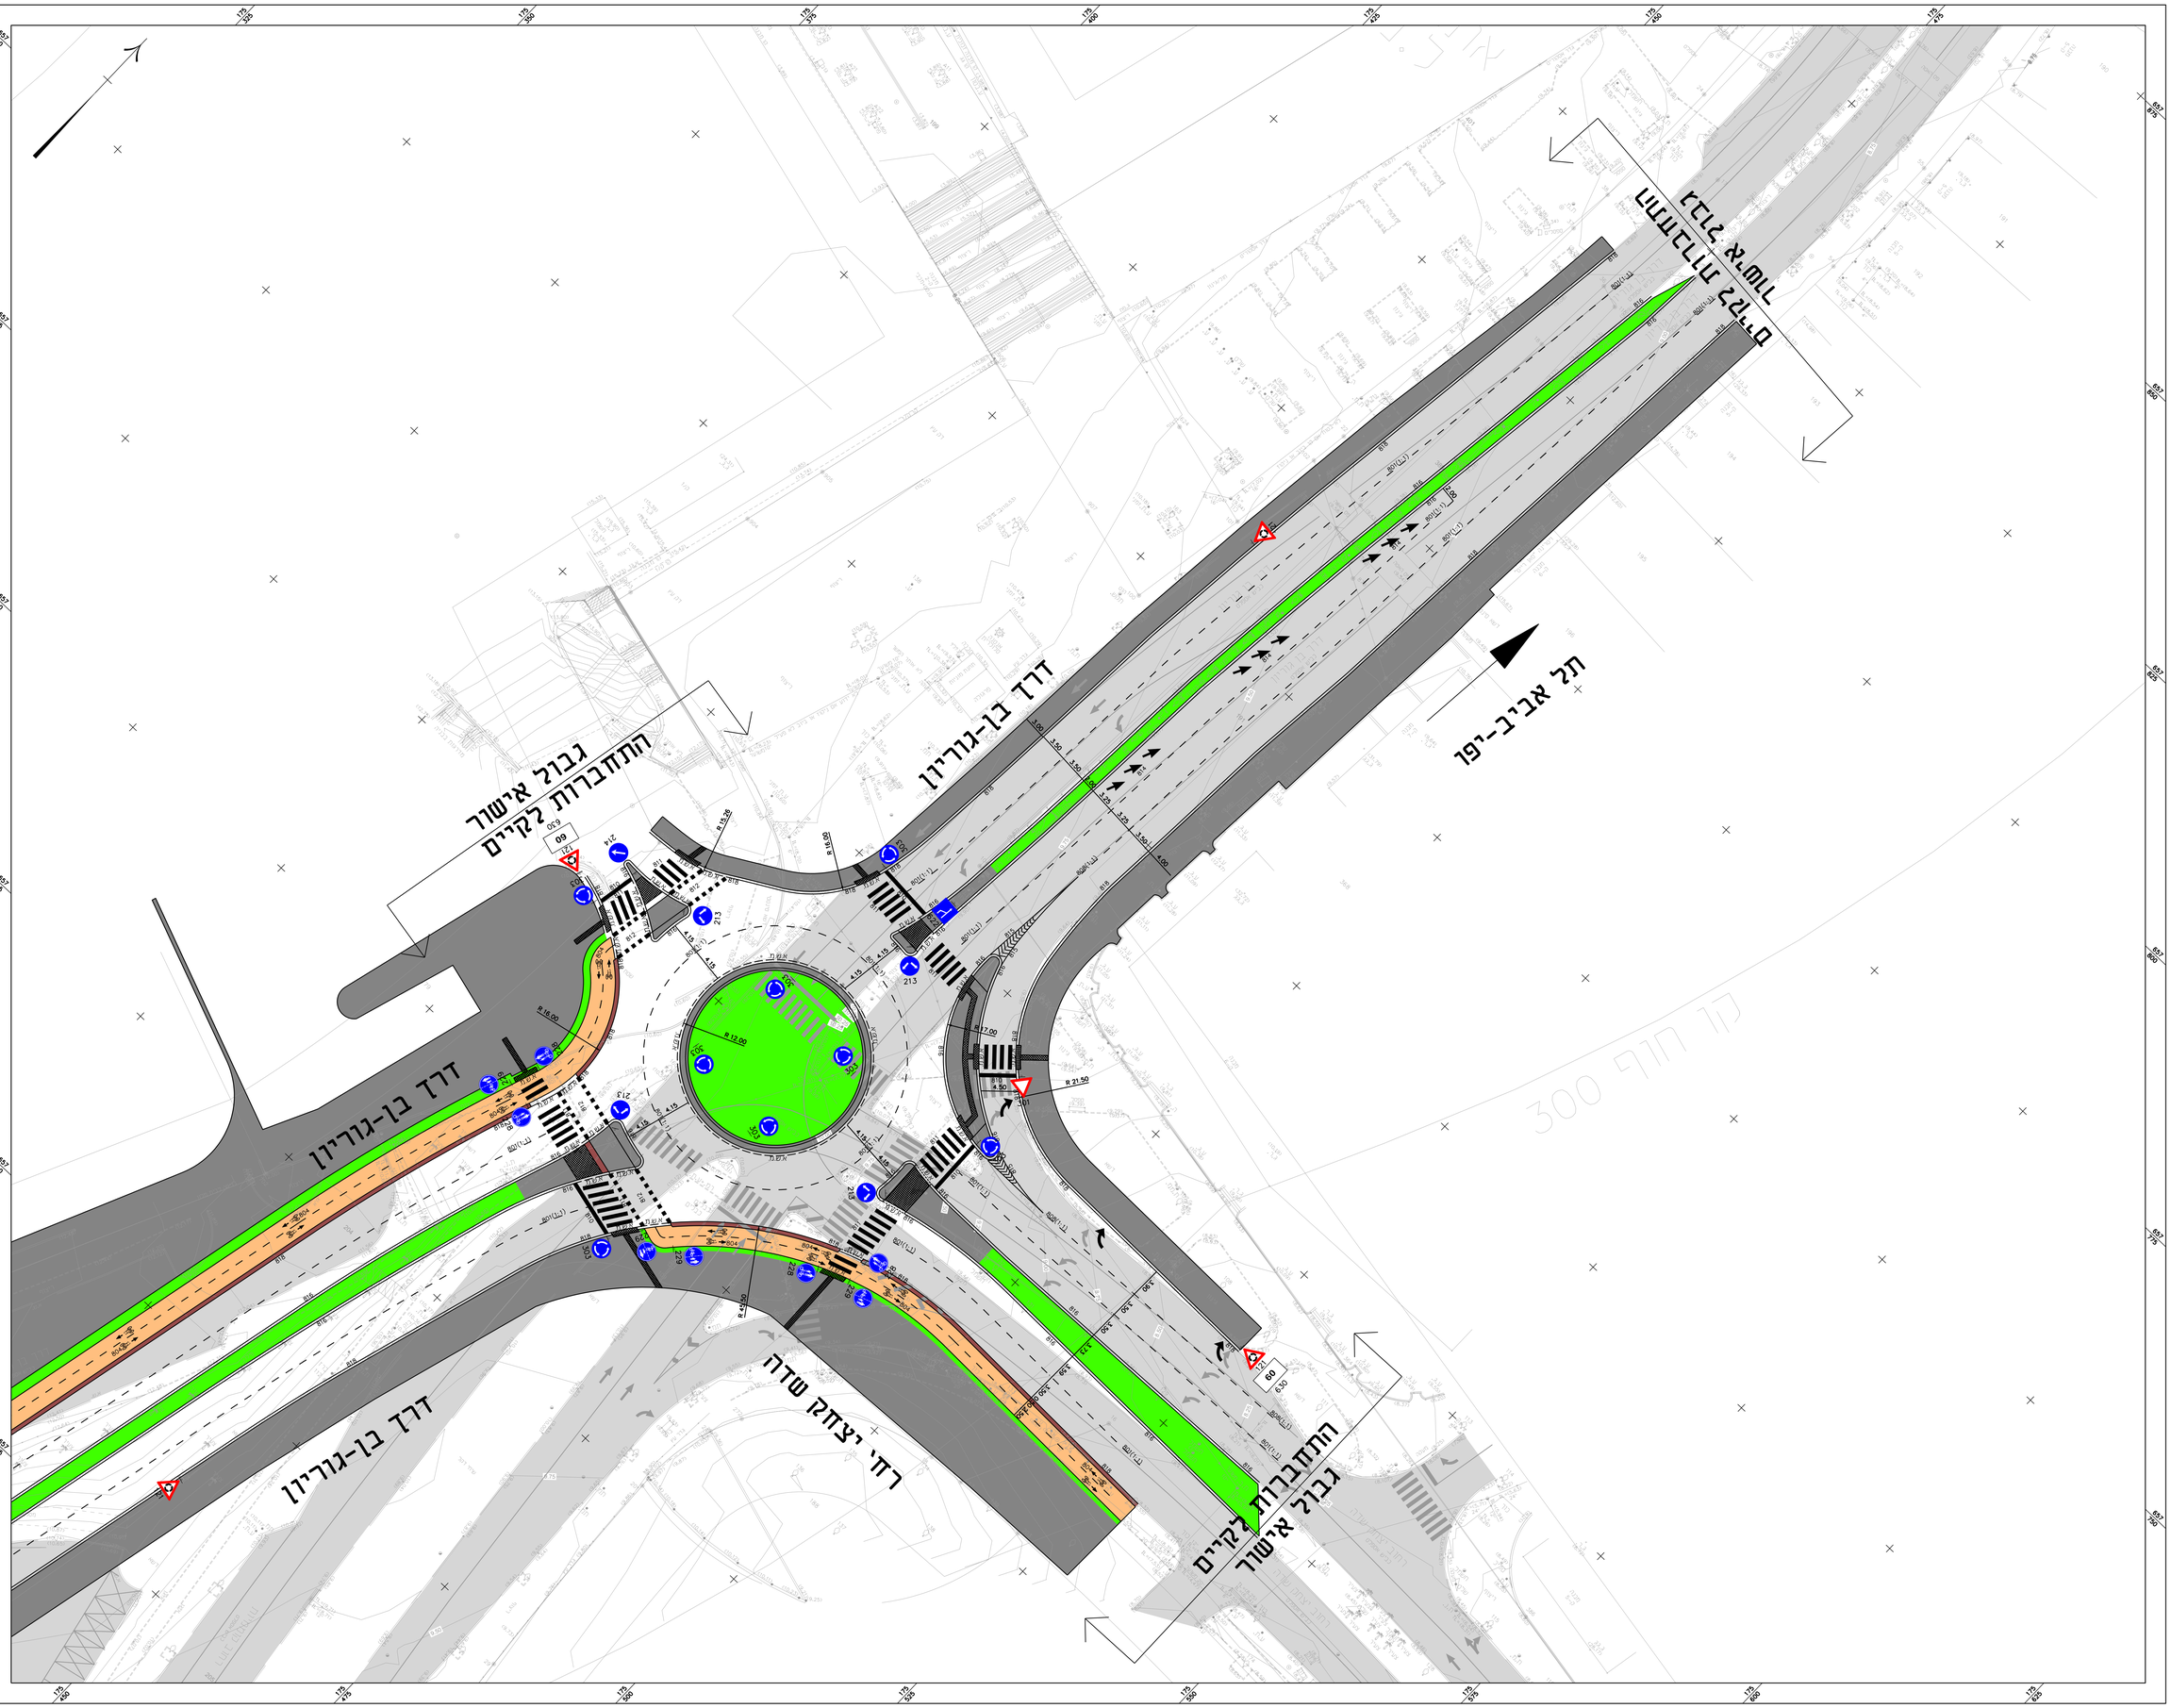

הערות:

מקרא:

- אספלט קיים
- הפרדה
- שביל אופניים
- רצועת נינוו
- מדרכה

מהדורה	תאריך	תאור עדכון / אסמכתא / יזום העדכון	אישר

המצגע אחראי לבדיקת הפרוזה והתאמתו נמסום. על כך מעת אי התאמה עליו להודיע למזמנו. אין לקבוע גודלים ע"י מדידה בשרטט.

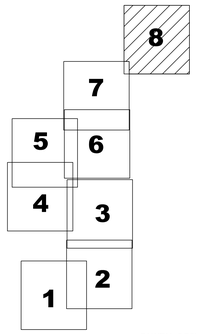

מפתח גיליונות

שלב תכנון	ראשוני (50) ○	מוכרז (50) ●	מפורט (00) ○
מטרה	לעיון (ע) ○	לאישור(אי) ●	למכרז (ז) ○	לביצוע(ב) ○

00	20/05/20	פיטר	פיטר	אלעד
מהדורה	תאריך	תכנן	שרטט	אישר

הוכן עבור:

פרוייקט:

בת – ים

שם התכנית:

תכנית תנועה
בי – 450

מס' פרוייקט :	2561	קנ"מ:	1:250

SHEET FILE NAME:	YNN-TR-2561-PD-200X.DWG
PLOT FILE NAME:	YNN-TR-2561-PD-2008-00.PLT

שם קובץ הדפסה
שם קובץ מודפס

מהדורה	גיליון	שלב פרוייקט	אלתנה/שם המפתיע	מקום	תחום	סמל
YNN-TR-2561-PD-2008-00						

יגון תכנון יעוץ ומחקר בע"מ
מגדל שמשון, מתחם שמשון, שמשון 14,
ת.ד. 7080, ת.מ. 58120, בת-ים, מיקוד 5912001
טל' 03-5560000, פקס' 03-5560000
www.yigon.co.il e-mail: yigon@yigon.co.il

C:\Users\YIGON\Desktop\YNN-TR-2561-PD-200X.dwg