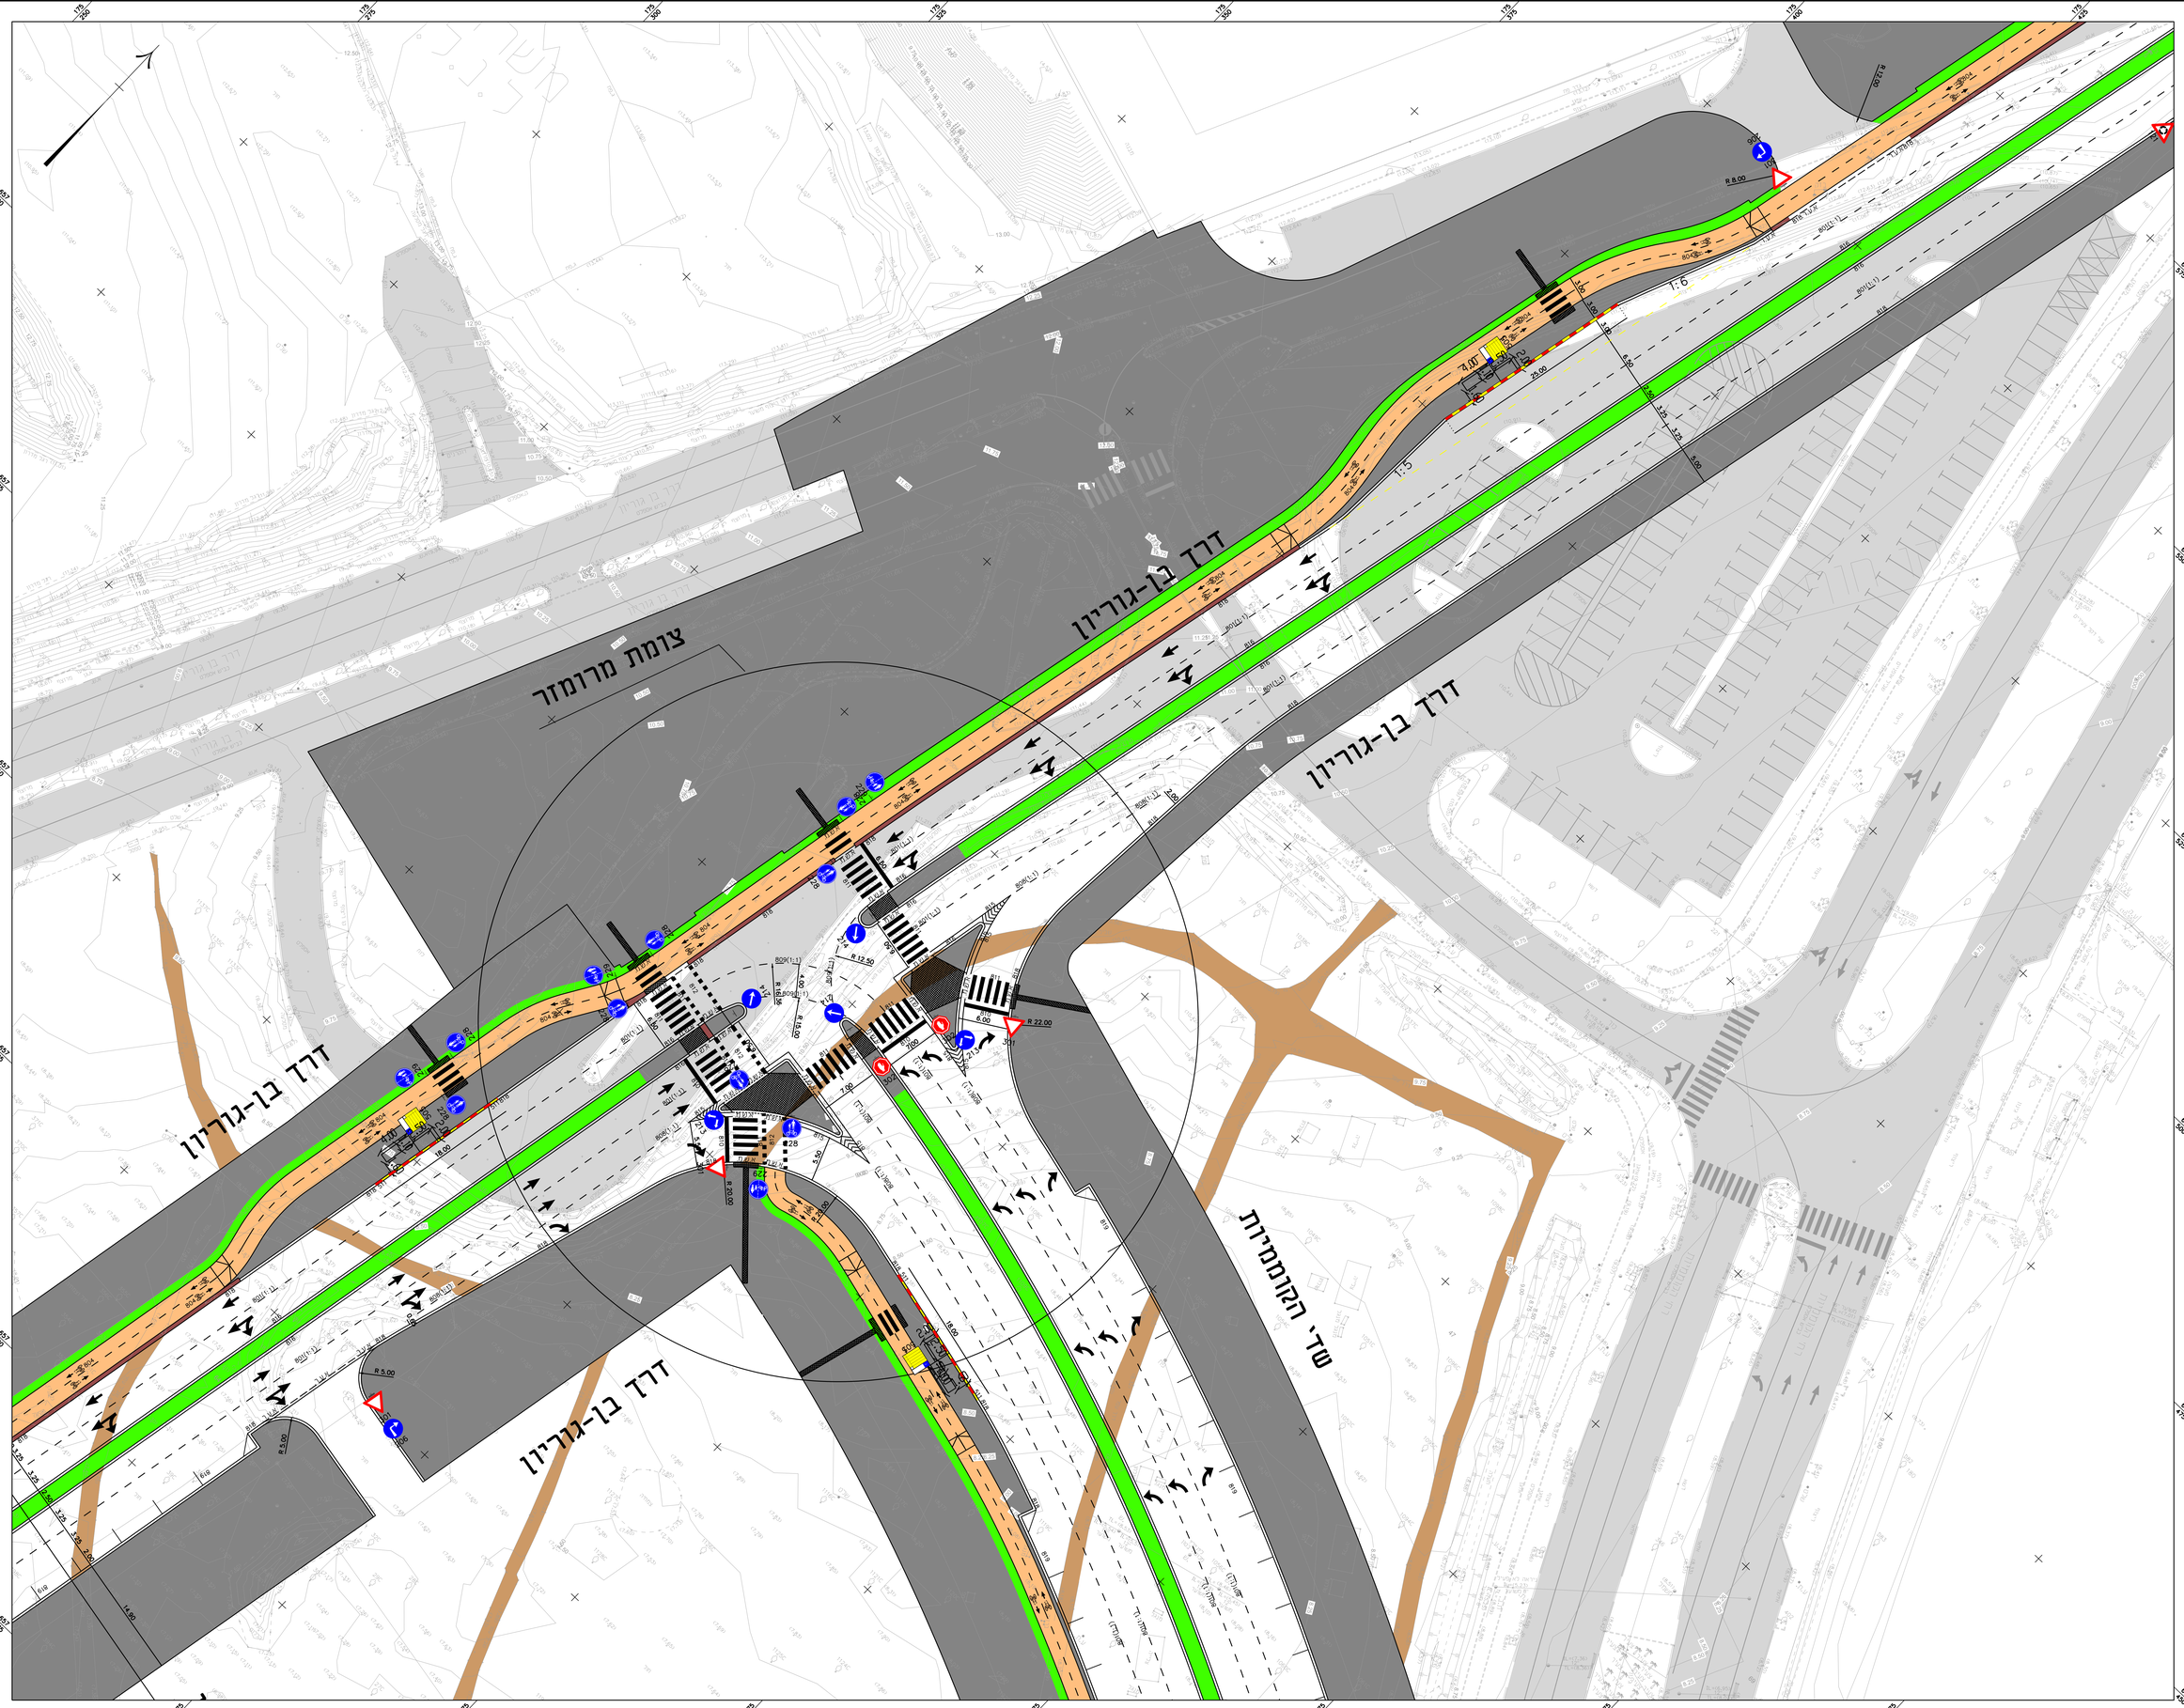

הערות:

מקרא:

- אספלט קיים
- הפרדה
- שביל אופניים
- רצועת נינון
- מדרכה

מהדורה	תאריך	תאור עדכון / אסמכתא / יזום העדכון	אישר

מקצוע אדריך הנגישות הפיזית והתאמתו בפועל, על מקצוע לבנה לבד הפיזית.
על כל טעות או אי התאמה עליו להודיע למתכנן.
אין למדוד גדלים ע"י מדידה בשרטוט.

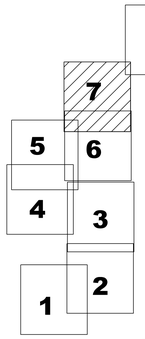

מפתח גיליונות

סדר תכנון ראשוני (SD)	מוכרם (PD)	מפורט (DD)	
מסרה	לעיון (IN)	לאישור(FA)	למכרז (TE)	לביצוע(CE)

00	20/05/20	פיטר	פיטר	אלעד
מהדורה	תאריך	תכנן	שרטט	אישר

הוכן עבור:

פרוייקט:

בת - ים

שם התכנית:

תכנית תנועה
ב' - 450

מס' פרוייקט :	2561	הנ"מ:	1:250

שם קובץ הציר(SHEET FILE NAME):	YNN-TR-2561-PD-200X.DWG
שם קובץ הדפסה(PLOT FILE NAME):	YNN-TR-2561-PD-2007-00.PLT

מהדורה	ציר	שלב מדיקס	אלבום/שם המאפיין	מקום	תחום	מס'
YNN-TR-2561-PD-2007-00						

יכון תכנון ישוץ ומחקר בע"מ
מחוז מרכז, יכון בנין, מגדל הים
מבנה אלמוגים, מגדל הים
רח' הרב יהודה הרצוג 8, בת-ים
טל' 03-5196000 פקס' 03-5196000