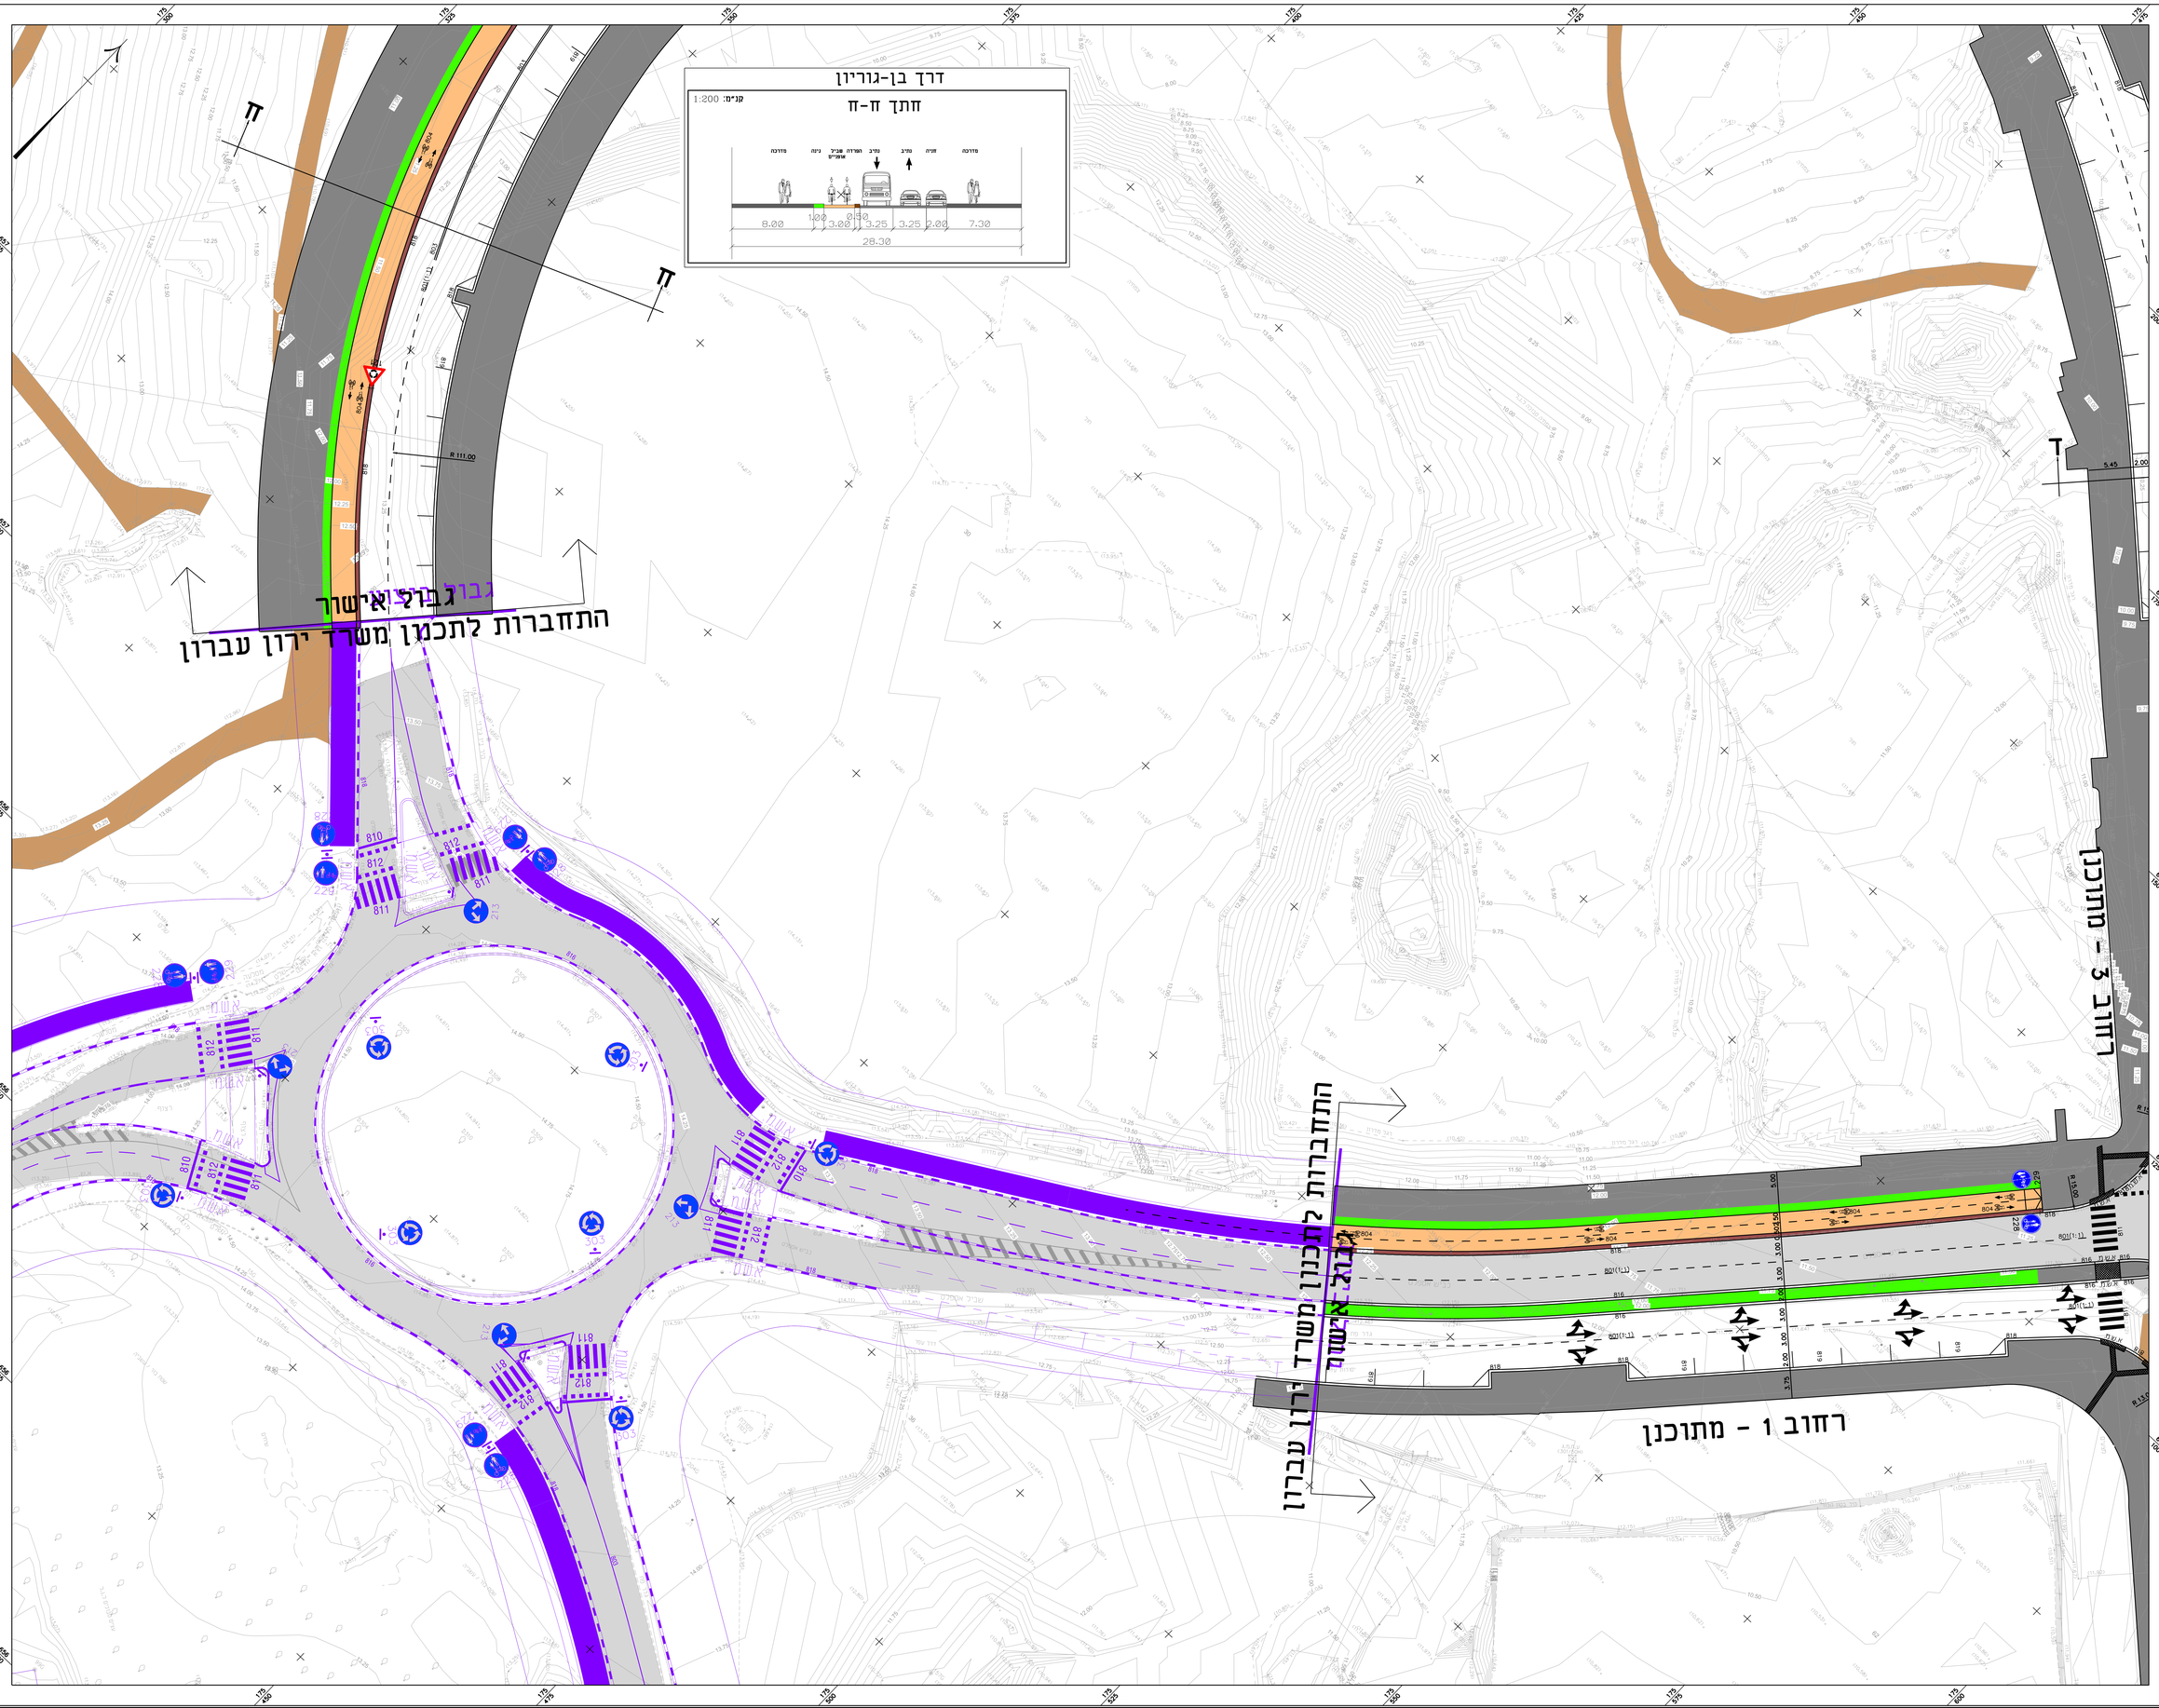

הערות:

מקרא:

- אספלט קיים
- הפרדה
- שביל אופניים
- רצועת נינון
- מדרכה

מהדורה	תאריך	תאור עדכון / אסמכתא / יוזם העדכון	אישר
המצגע אחראי לבדיקת הפרטים הרלוונטיים בטרם ביצוע.			
על כל טעות או אי התאמה עליו להודיע למזמין.			
אין לבצע גזרים ע"י מדידה בשרטוט.			

8
7
5 6
4 3
2
1

מפתח גיליונות

שלב תכנון	ראשוני (50) ○	מפורט (100) ●	
מטרה	רעיוני (R) ○	לאישור (FA) ●	לתכנון (PR) ○	לביצוע (EX) ○

שם	20/05/20	פיקר	פיקר	אדעד
מהדורה	תאריך	תכנן	שרטט	אישר

הוכן עבור:

פרוייקט:

בת - ים

שם התכנית:

תכנית תנועה
ב' - 450

מס' פרוייקט :	2561	קנ"מ:	1:250
SHEET FILE NAME:	YNN-TR-2561-PD-200X.DWG	שם קבץ וגזירות:	
PLOT FILE NAME:	YNN-TR-2561-PD-2004-00.PLT	שם קבץ הדפסה:	
מהדורה	גיליון שלב פרוייקט	אלמנט/עמוד המאפיין	מקצוע	תחום	סוג
YNN-TR-2561-PD-2004-00					

יכין תכנון יעוץ ומחקר בע"מ
מגדל אמות מרכז מסחרי בע"מ
מגדל אלמוגים מרכז מסחרי בע"מ
מרכז מסחרי בע"מ
www.yinon.co.il
E-MAIL: yinon@yinon.co.il