הערות:

מקרא:

- אספלט קיים
- הפרדה
- שביל אופניים
- רצועת נינון
- מדרכה

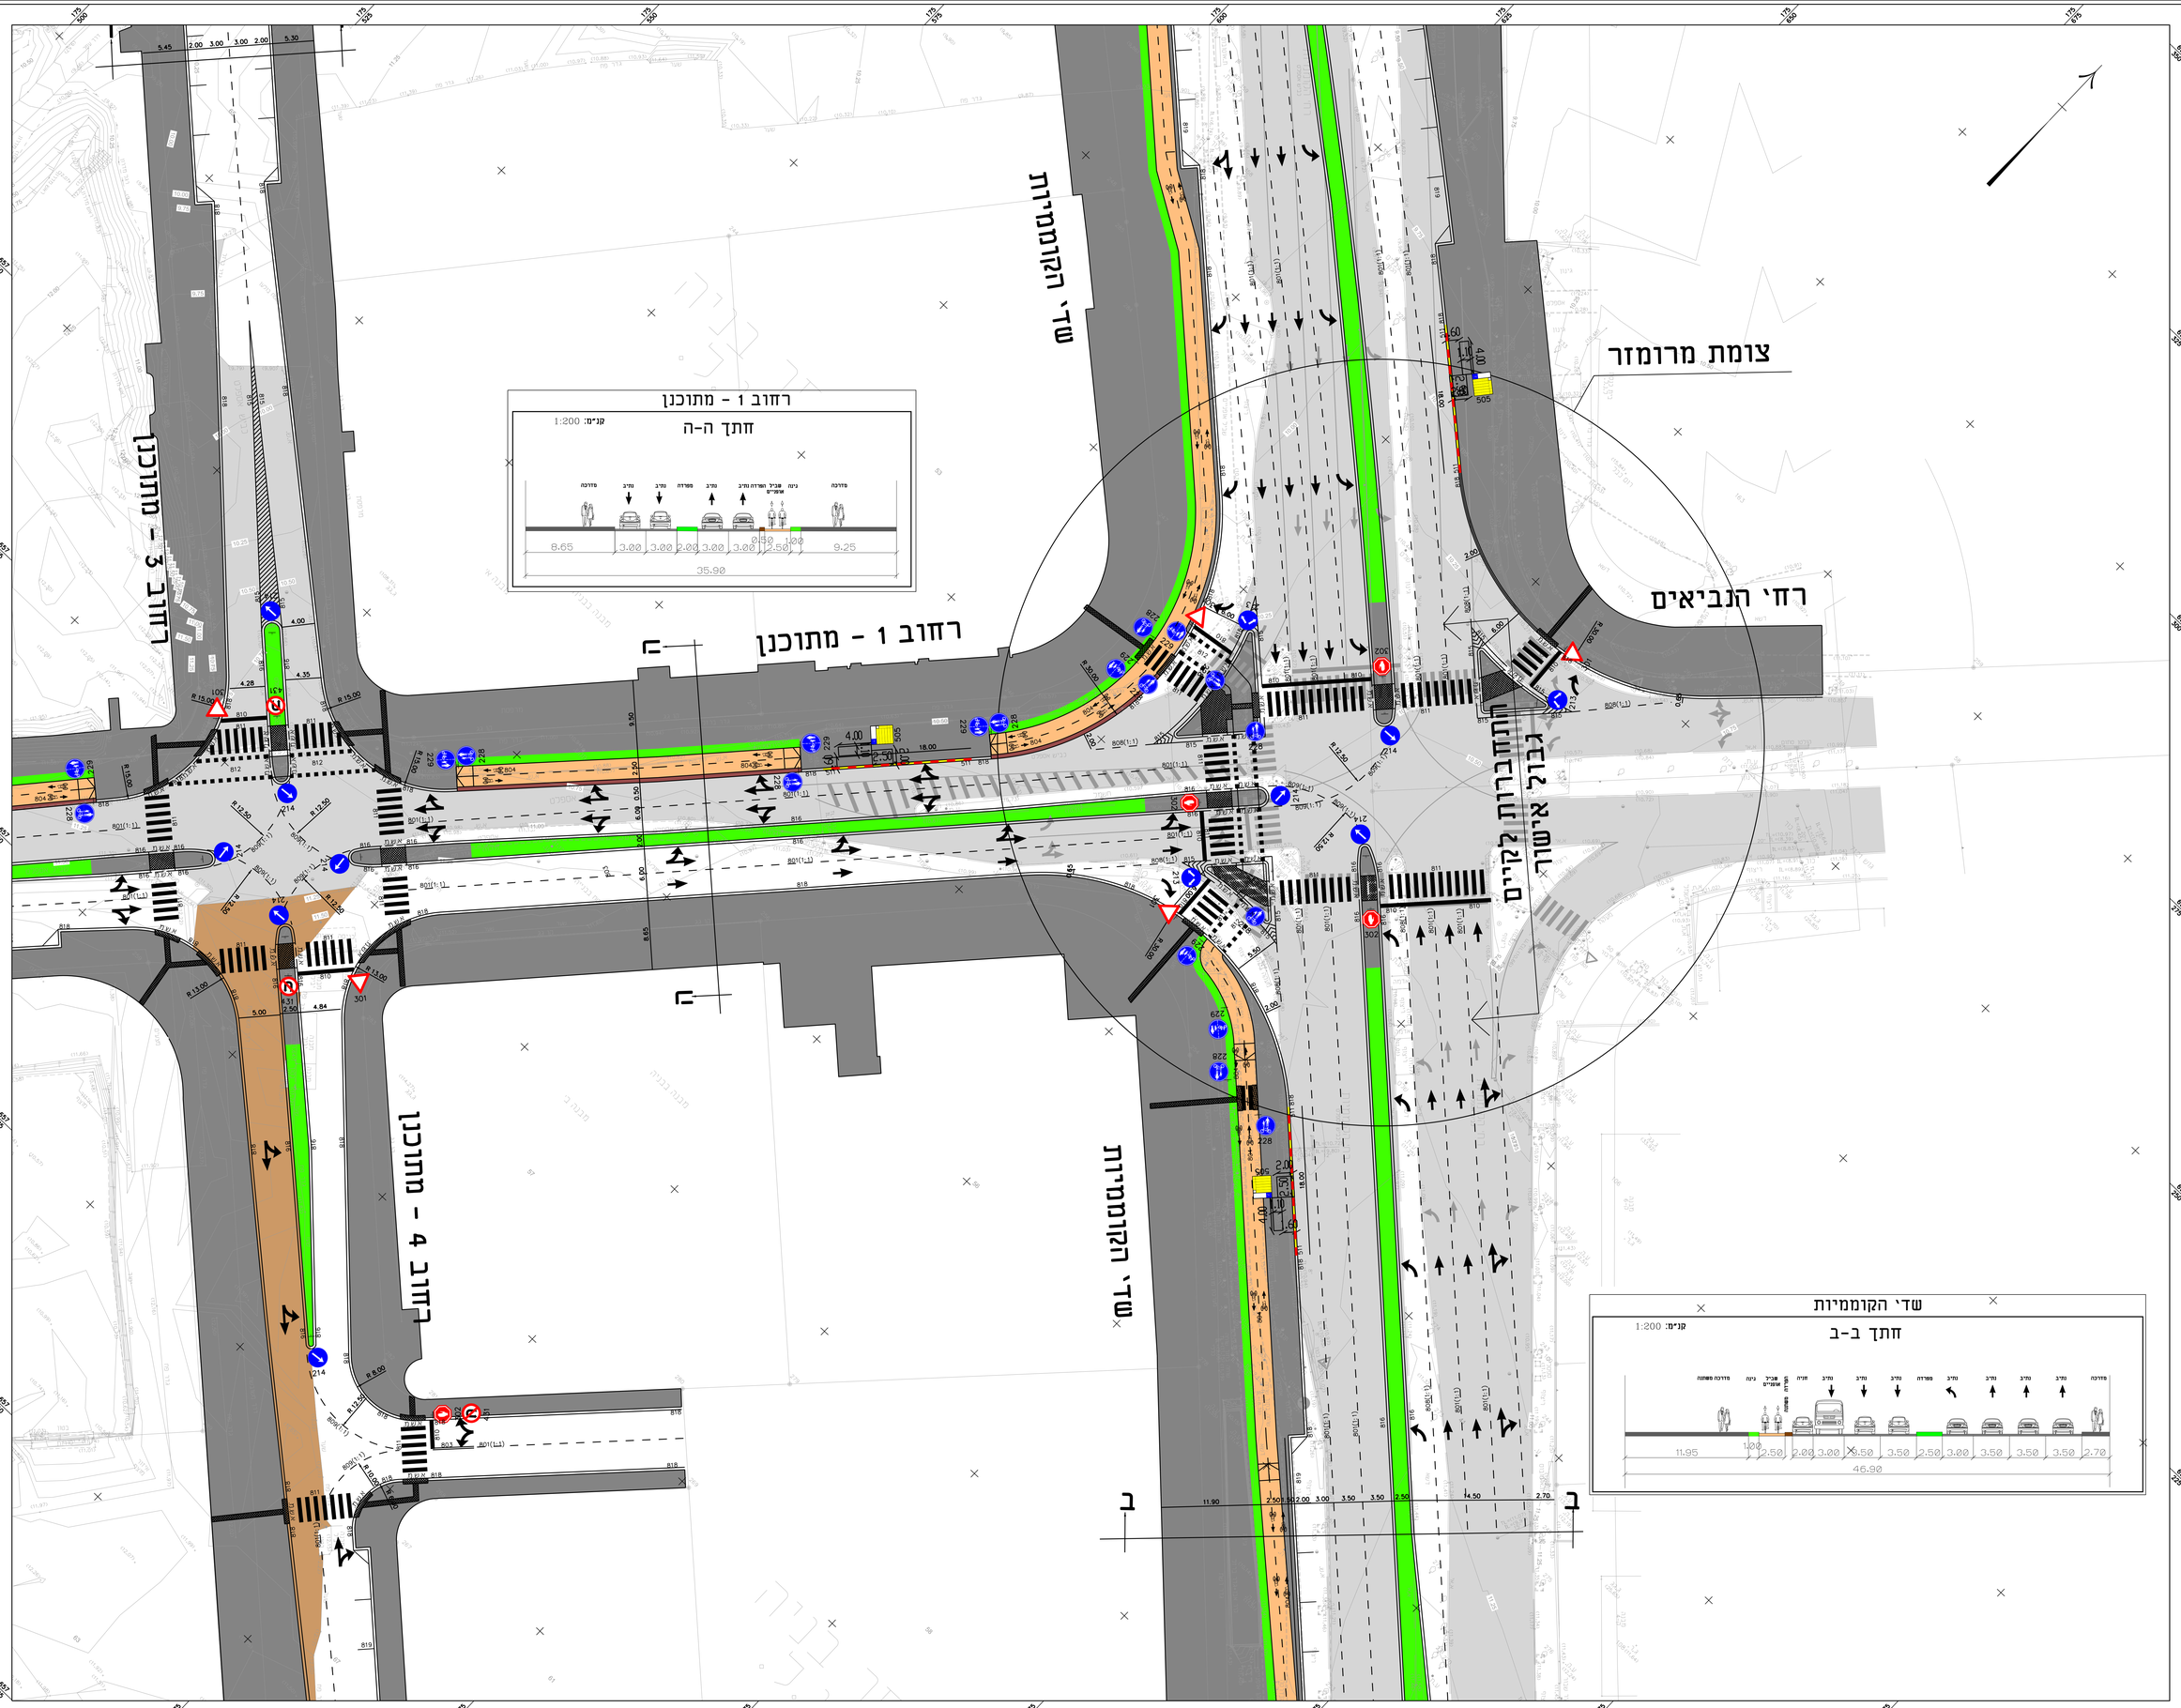

מהדורה	תאריך	חתום ערכו / אמתחתא / יום הערכון	אישר
		המבנה אליו הנדרשה הפירוט והחתומה בחתום. אל מקצע לבנה כל הפירוט.	
		על כל טעות או אי התאמה עליו לדווח למתכנן.	
		אין לבצע גזרים ע"פ מידה בשרטוט.	

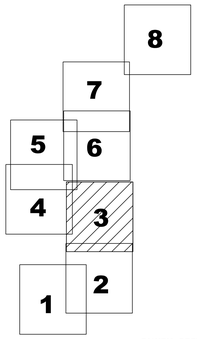

מפתח גיליונות

שלב תכנון	ראשוני (SD)	מוקדם (PD)	מפורט (DD)
מטרה	לעיון (FA)	לאישור(FA)	לתכנון (FI)	לביצוע(FC)

מהדורה	תאריך	תכנן	בדק	אישר
00	20/05/20	פיטר	פיטר	אלעד

הוכן עבור:

פרוייקט:

בת - ים

שם התכנית:

תכנית תנועה
ב' - 450

מס' פרוייקט :	2561	קנ"מ:	1:250

שם קובץ הגרפיקה	YNN-TR-2561-PD-200X.DWG
שם קובץ הדפסה	YNN-TR-2561-PD-2003-00.PLT

מהדורה	גרסה	שם פרוייקט	אחראי/עורך	המעדכן	תאריך	תוקן
YNN-TR-2561-PD-2003-00						

יונן תכנון יעוץ ומחקר בע"מ