הערות:

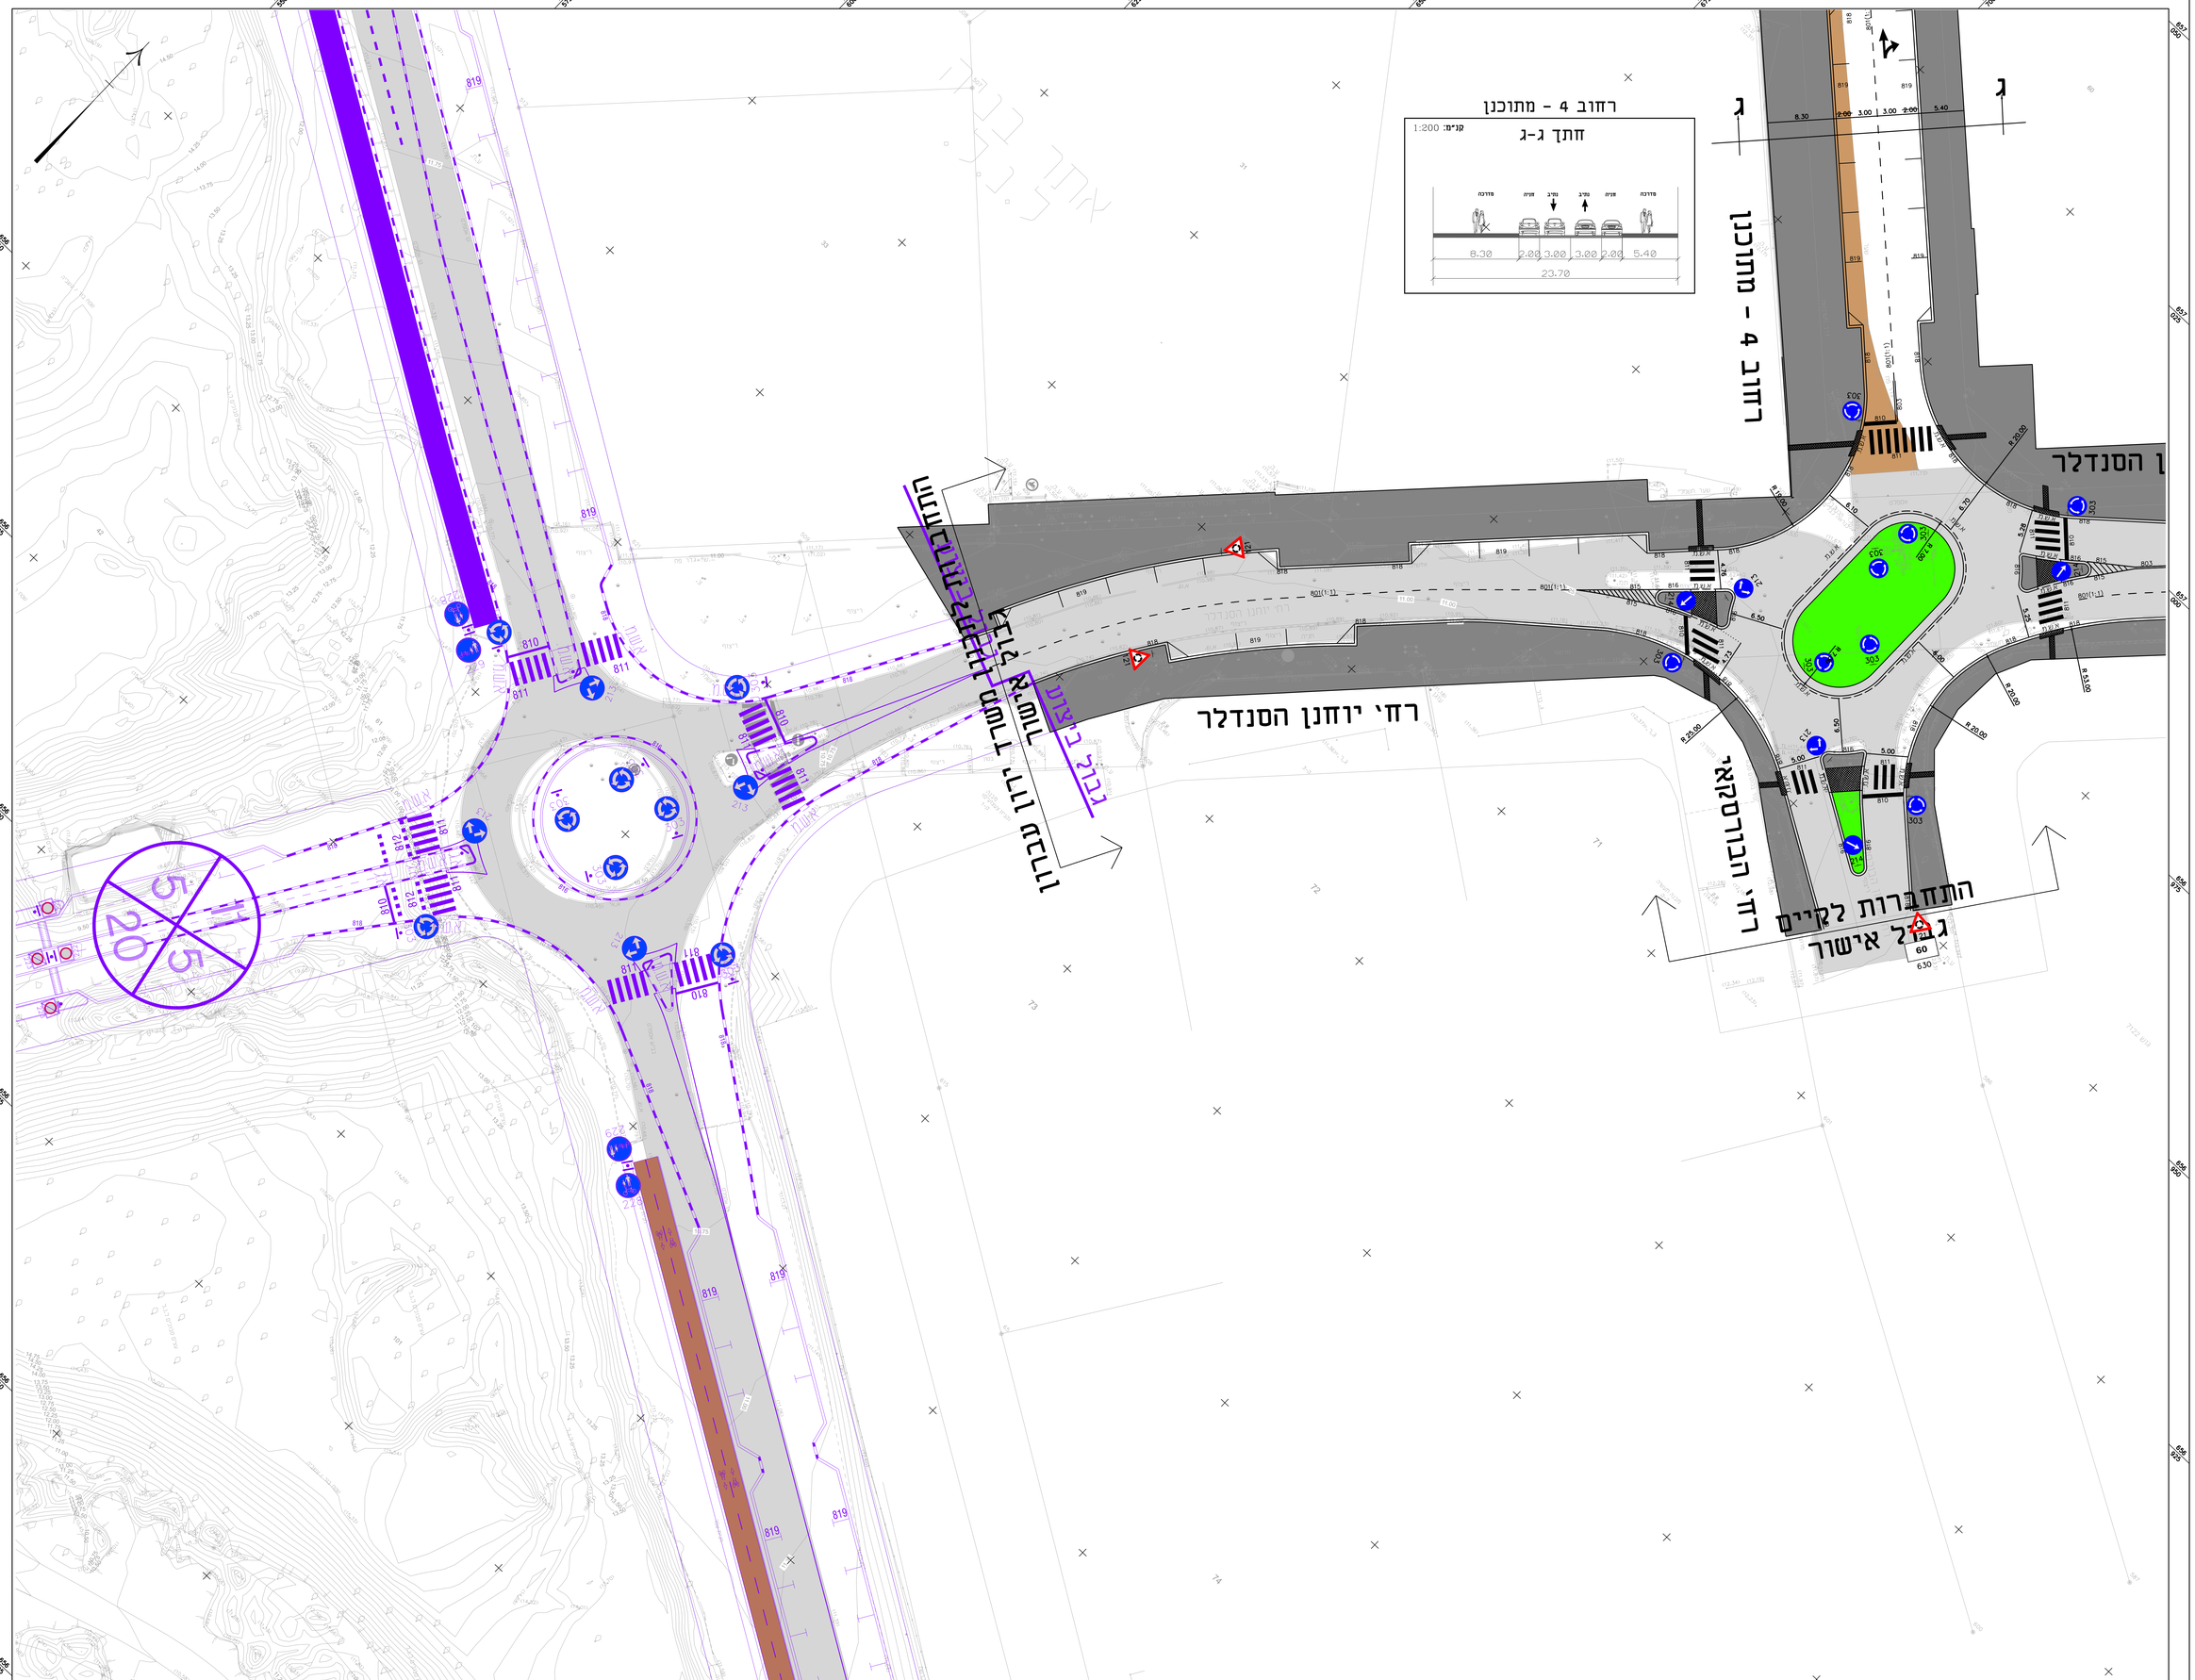

מקרא:

- אספלט קיים
- הפרדה
- שביל אופניים
- רצועת נינון
- מדרכה

מהדורה	תאריך	אומתה / יוזם העדכון	אישר
מסמך שהיא כבדיות הפרוה הלאומיים בתוקם. על מסמך לבנר כל הפרות. על כל טעות או אי הלאמה עליו להודיע לעדכנו. אין לבצע גרפים ע"י מדידה בשרטוט.			

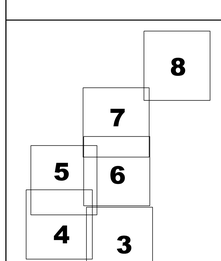

מפתח גיליונות

שלב תנועה	ראשוני (50)	מוסדר (מס)	מפורט (00)
מטרה	לביון (מ)	לאישור (FA)	למכרז (מ)

00	20/05/20	פיטר	פיטר	אלעד
מהדורה	תאריך	חכנן	שרטט	אישר

הוכן עבור:

פרוייקט:

בת - ים

שם התכנית:

תכנית תנועה
ני - 450

מס' פרוייקט :	2561	הנ"מ:	1:250

שם קבץ ורסיות: SHEET FILE NAME:	YNN-TR-2561-PD-200X.DWG
שם קבץ הדפסה: PLOT FILE NAME:	YNN-TR-2561-PD-2001-00.PLT

מהדורה	גרסה	שלב פרוייקט	אזכנס/מס המאפיין	מקום	תחום	מספר
YNN-TR-2561-PD-2001-00						

יגון תכנון יעוץ ומחקר בע"מ
מקום מגורים, מסחר, אכלוסה בטוח
תנועה, חניה, תשתיות ותחבורה
רח' הרמה 4, ת.ד. 34 מיקוד 91034 ירושלים
טל: 02-6246333 פקס: 02-6246300
www.yignal.co.il e-mail: omer@yignal.co.il

DGN 2001-PD-200X.DGN
DGN 2561-PD-200X.DGN
DGN 2561-PD-2001-00.DGN
DWG 2561-PD-200X.DWG
DWG 2561-PD-2001-00.DWG
PDF 2561-PD-2001-00.PDF