הערות:

מקרא:

- אספלט קיים
- הפרדה
- שביל אופניים
- רצועת נינון
- מדרכה

מהדורה	תאריך	תאור עדכון / שמכתא / יזום העדכון	אישר

המצגא שאיא רכ"ית הפירות והתאמתן נמתוק. על מכ מעות אי אי לתמוה עליי דוריע כמתנכנ
אוז לתבע ענדים עיי מיידה. בארוגים.

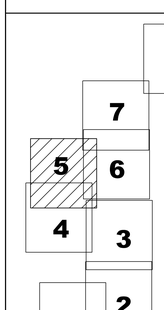

מפתח גיליונות

שלב תכנון	ראשוני (50)	מוקדם (55)	מפורט (60)
מטרה	לציון (10)	לאישור(15)	לכל מטרה (15)	לביצוע(25)

00	20/05/20	פיטר	פיטר	אלעד
מהדורה	תאריך	תכנון	שרטט	אישר

הוכן עבור:

פרוייקט:

בת - ים

שם התכנית:

תכנית תנועה
בי - 450

מס' פרוייקט :	2561	קנ"מ:	1:250

שם קובץ הגרפיקה:	YNN-TR-2561-PD-200X.DWG
שם קובץ הדפסה:	YNN-TR-2561-PD-2005-00.PLT

מהדורה	גיליון	שלב מדיניות	אלמנט/נושא רלוונטי	תאום	מס'
YNN-TR-2561-PD-2005-00					
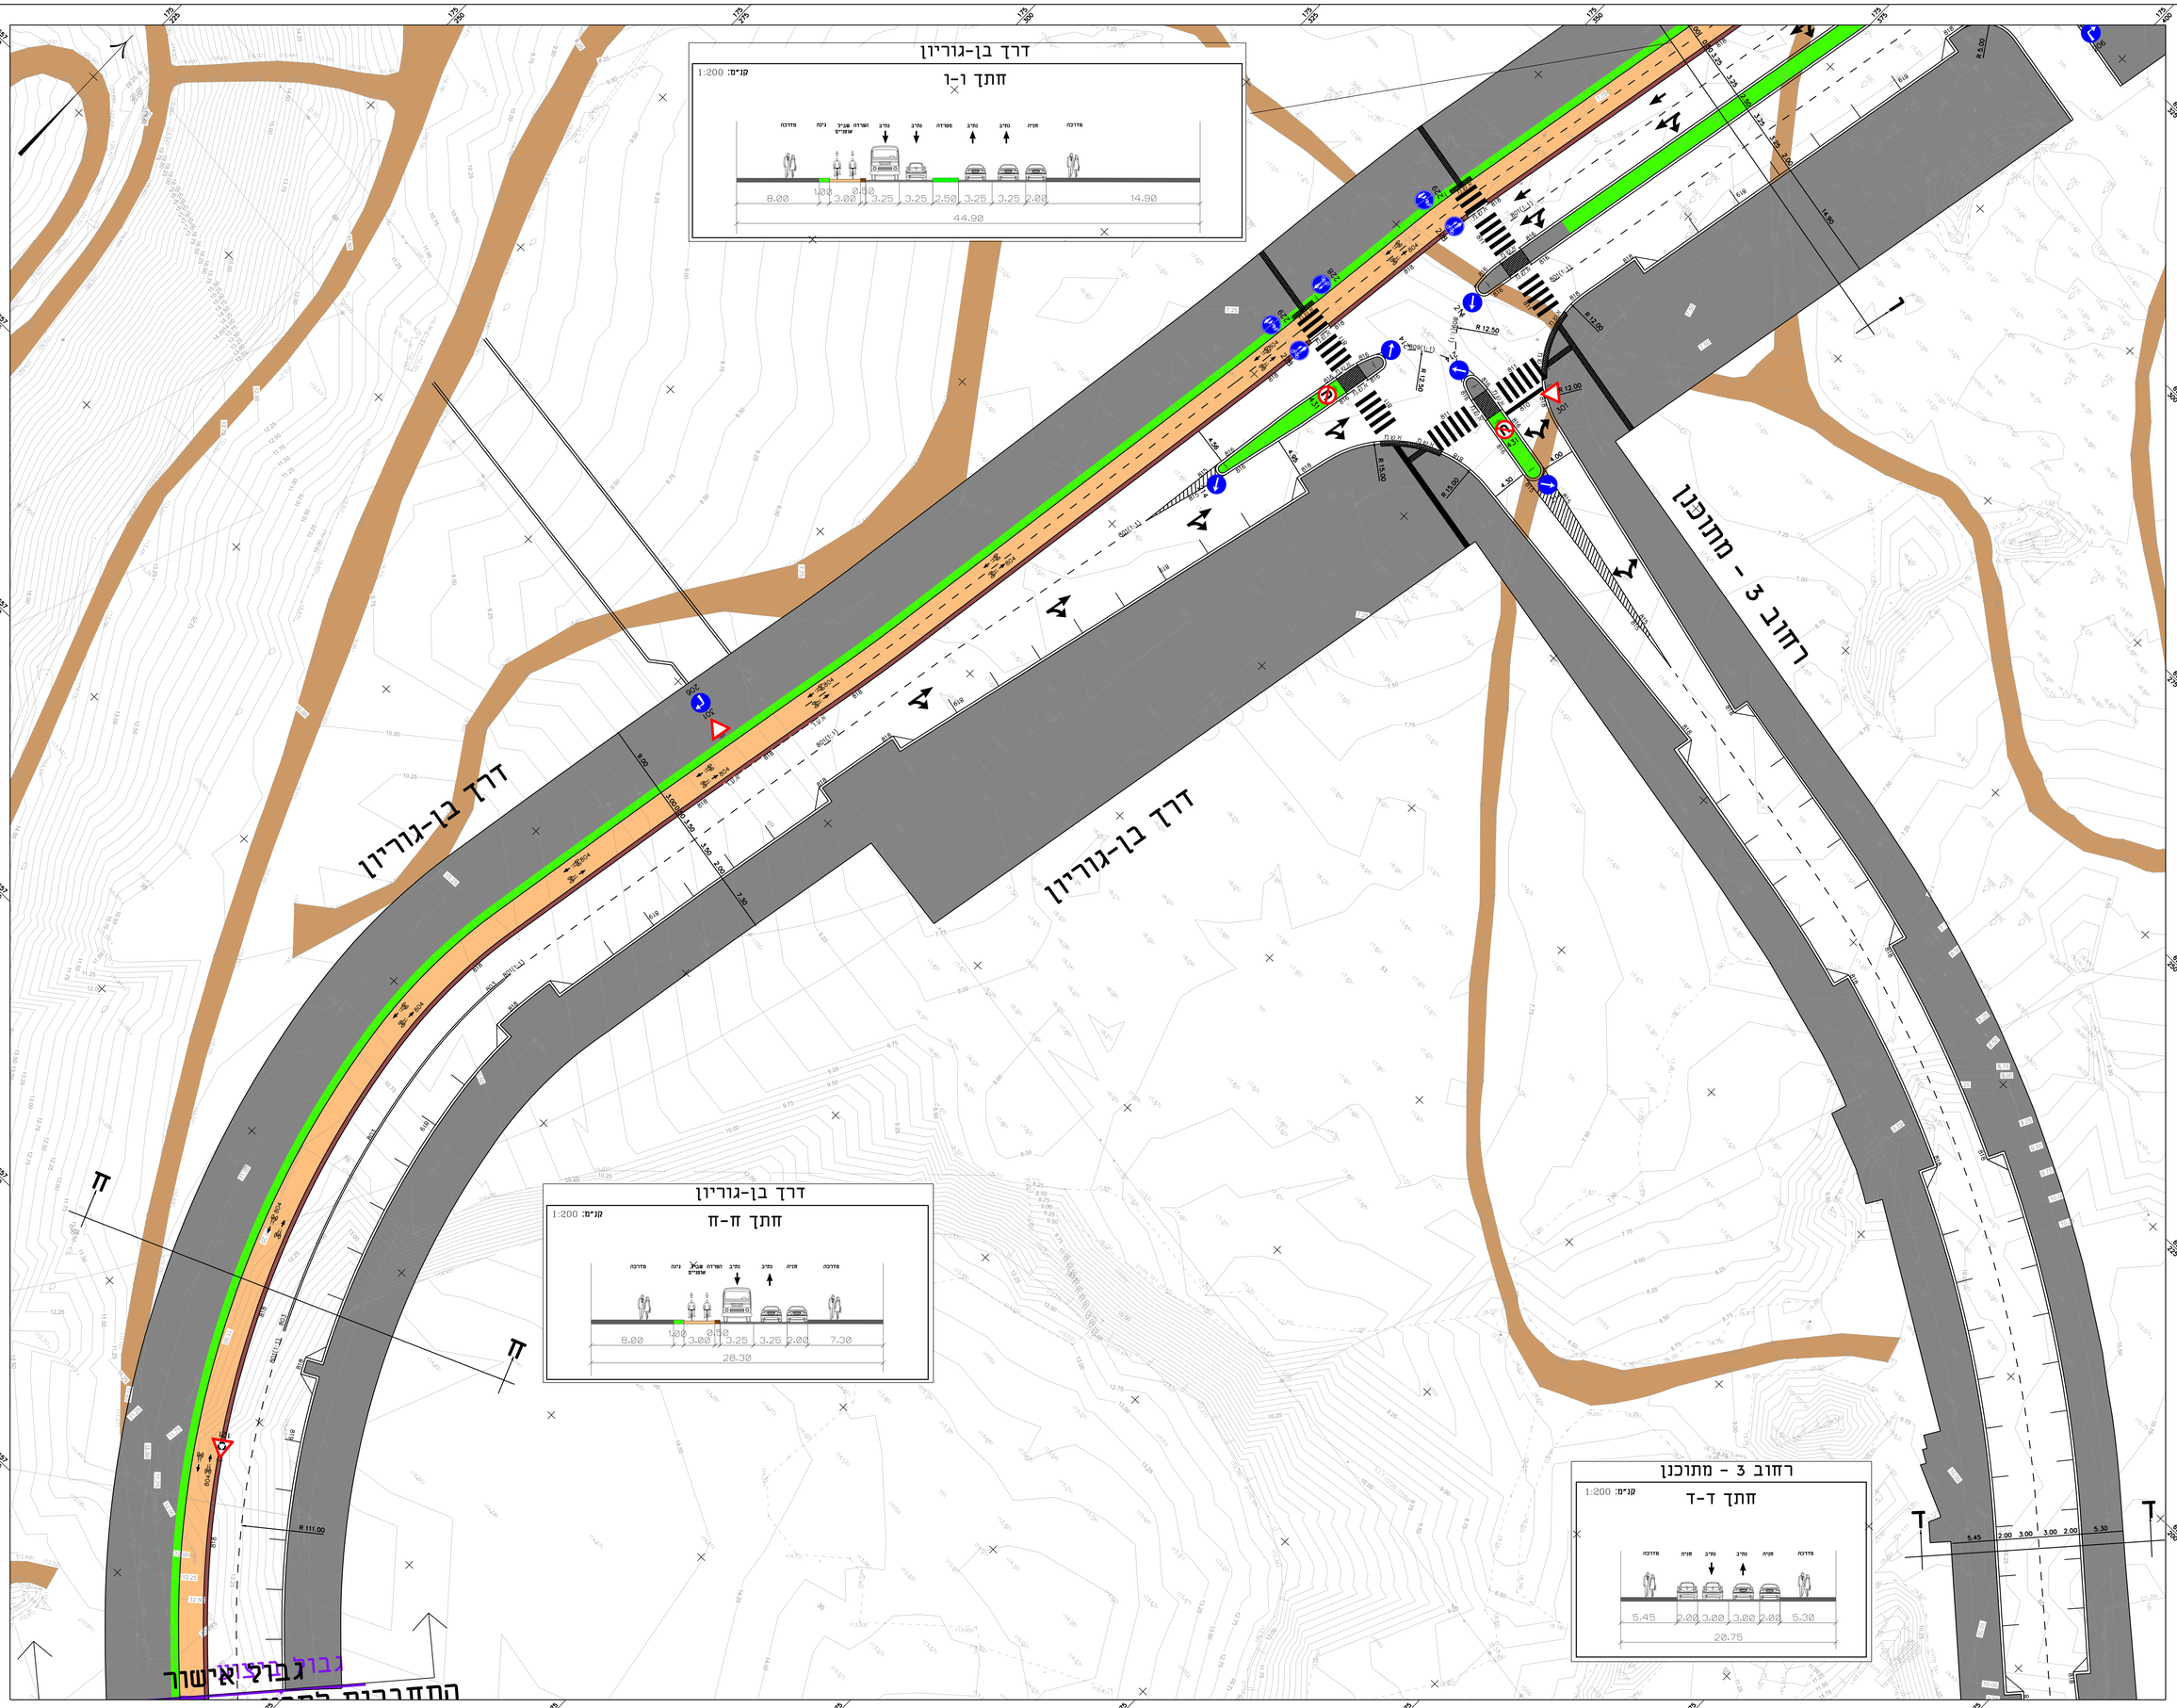
יונן תכנון יעוץ ומחקר בע"מ
מגדל שמירת הנגב, מגדל אלון, רח' הנגב 2, ת.ד. 1025, אזור תעשיה רמת חוביבה, 58102 חולון
טלפון: 03-7176000 פקסימיליון: 03-7176001
www.yonan.co.il e-mail: yonan@yonan.co.il