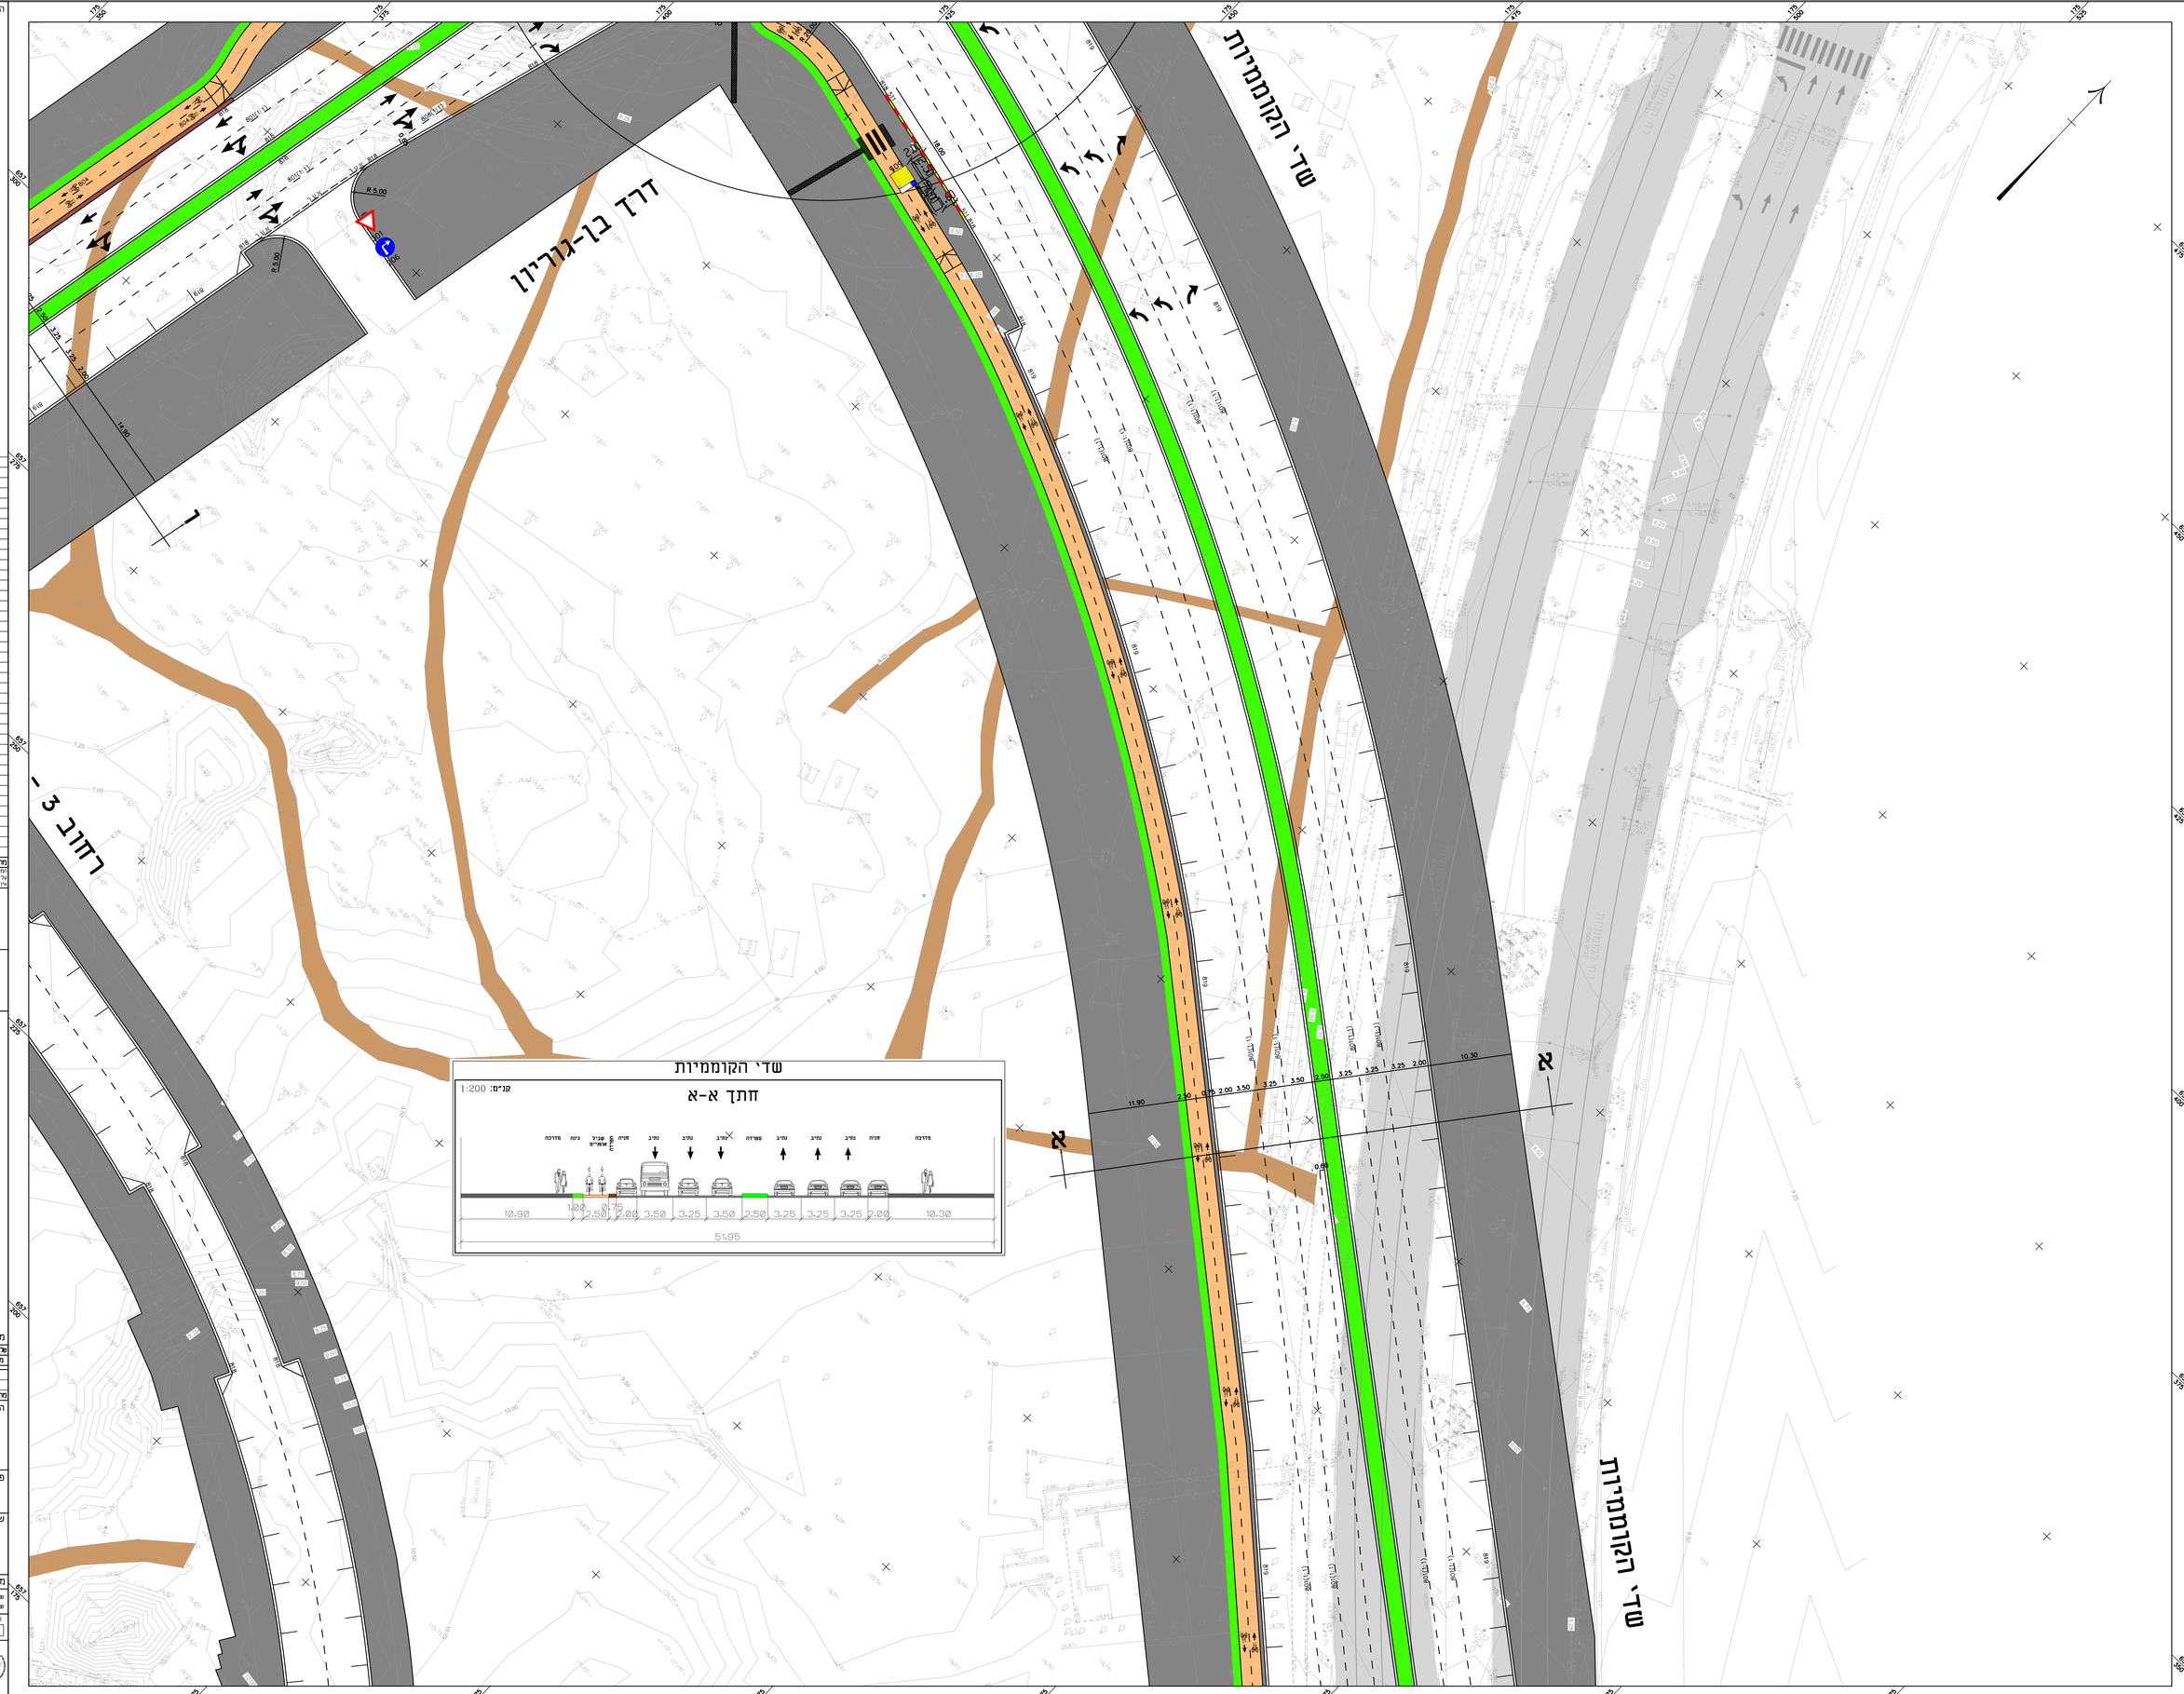

הערות:

מקרא:

- אספלט קיים
- הפרדה
- שביל אופניים
- רצועת נינוון
- מדרכה

מהדורה	תאריך	תאור עדכון / אסמכתא / יוזם העדכון	אישר

המצגים שלא כל הפרטים הרלוונטיים כמוגש. על מקצע לבדוק כל הפרטים. על כל טעות או אי הלאמה עליו להודיע למתכנן. לא לקנות גרפים ע"י מדידה. (מדידה).

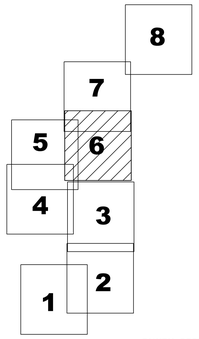

מפתח גיליונות

שלב תכנון	ראשוני (50) ○	מוקדם (פ0) ●	מפורט (00) ○
מטרה	לעיון (ע) ○	לאישור(א) ●	למכרז (מ) ○	לביצוע(ב) ○

00	20/05/20	פיטר	פיטר	אלעד
מהדורה	תאריך	תכנן	שרטט	אישר

הוכן עבור:

פרוייקט:

בת - ים

שם התכנית:

תכנית תנועה
בי - 450

מס' פרוייקט :	2561	קנ"מ:	1:250

שם קובץ הגרפיקה:	YNN-TR-2561-PD-200X.DWG
שם קובץ ההדפסה:	YNN-TR-2561-PD-2006-00.PLT
SHEET FILE NAME:	
PLOT FILE NAME:	

מהדורה	עיצוב	שכב מדיסק	אלמנטים לאפיון	תאום	מס'
YNN-TR-2561-PD-2006-00					

יונן תכנון ישוב ומחקר בע"מ
מחוז מרכז, מחוז תל אביב
מגדל אלון, רח' אבא הלל 14, רמת גן
מיקוד: 5250606
טלפון: 03-7246600
פקסימיליה: 03-7246700
E-Mail: info@yononplan.co.il
www.yononplan.co.il