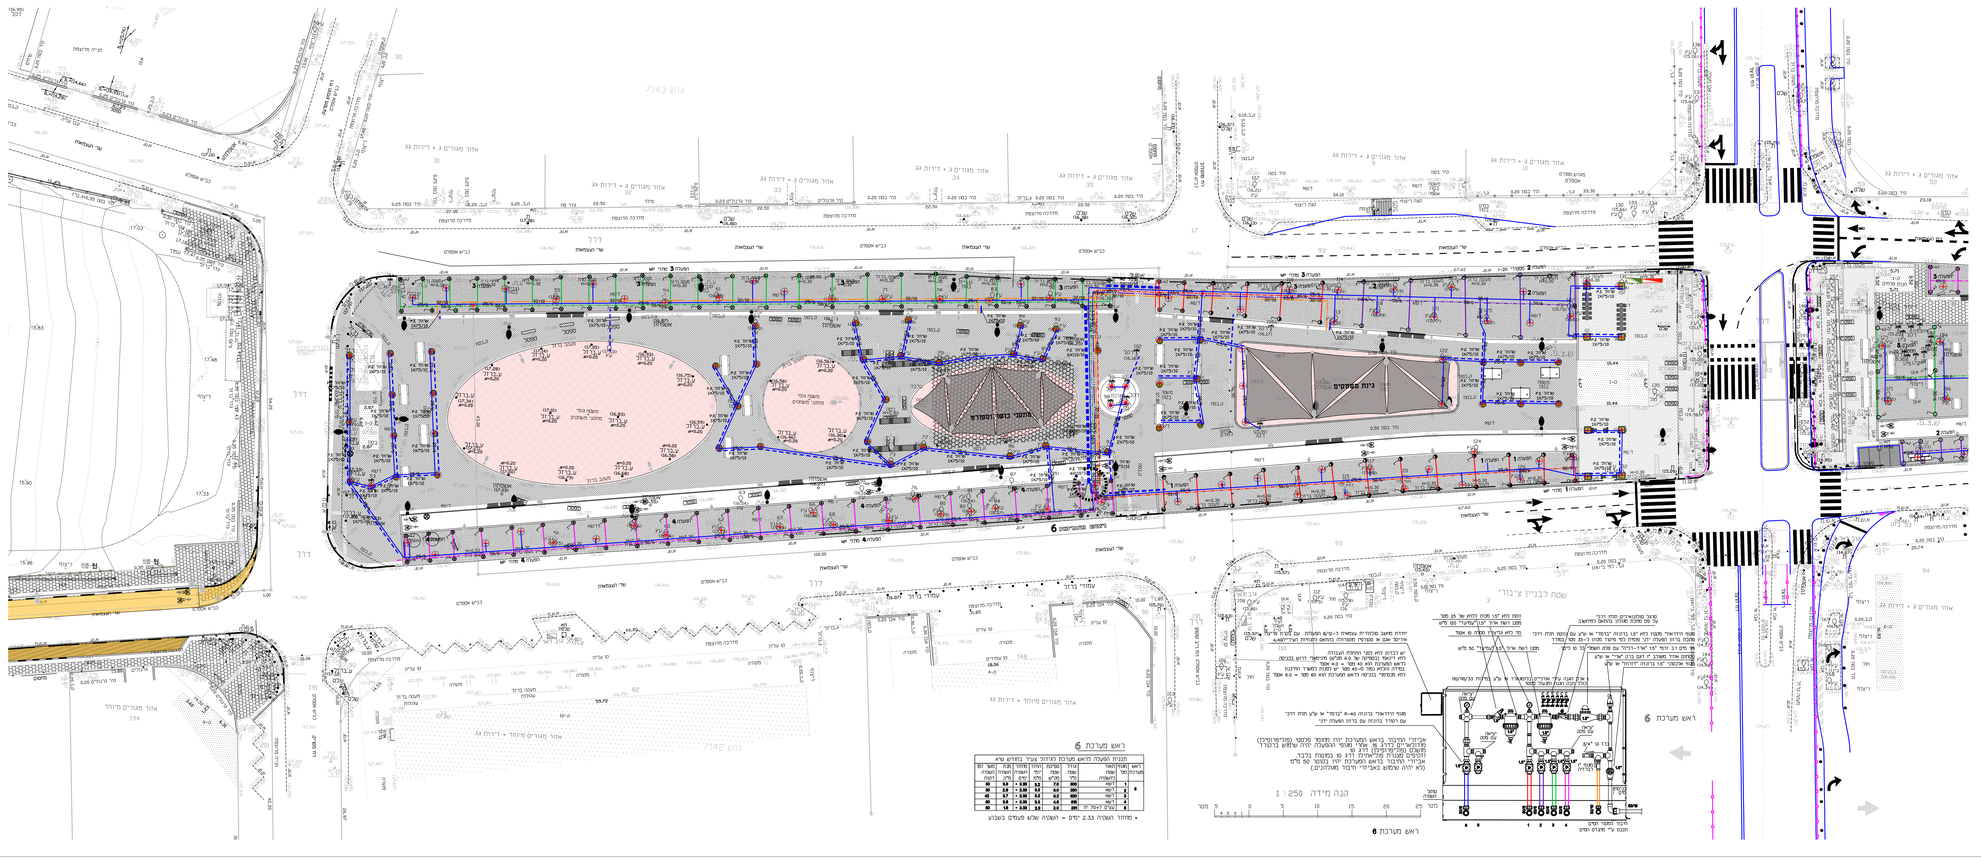
מגרש כדורסל 6
מתחי כוח+ספסלים
גינת ספסלים
ראש מערכת 6
ראש מערכת 6
ראש מערכת 6
מפת גזיזות
שמירת יצאלקי
Email: zeulen@013.net
נשלח אל
תאריך
שרטים
יזם התכנית
עיריית בת-ים
המרכיב
שביל אופניים ועבודות פיתוח
שצ"פ שדרות העצמאות
שם התכנית
תכנית השטיח
מס' פרויקט
530X1115
תאריך עדכון מהדורה
01.01.20
מידות גליון
A1
קנה מידה
1:250
מהדורה
0
מס' גיליון
P-68
T:\work\yitzhak\yam azmaut\20191219\601-ir1.dwg
אדריכל אחראי
עו"א שבתאי
נציג
קבלן
כן
לא
לפרטים אחרי התכנית והתכניות הנלוות בתיק
עיין בתכנון הכללי, הוראות התכנית ותכניות אחרות
STUDIO MA
7 Dror St. Jaffa, 6813507, Israel
רחוב דרור 7, יפו 6813507
t. 03 5664006
f. 03 5664005
office@studio-ma.co.il | www.studio-ma.co.il