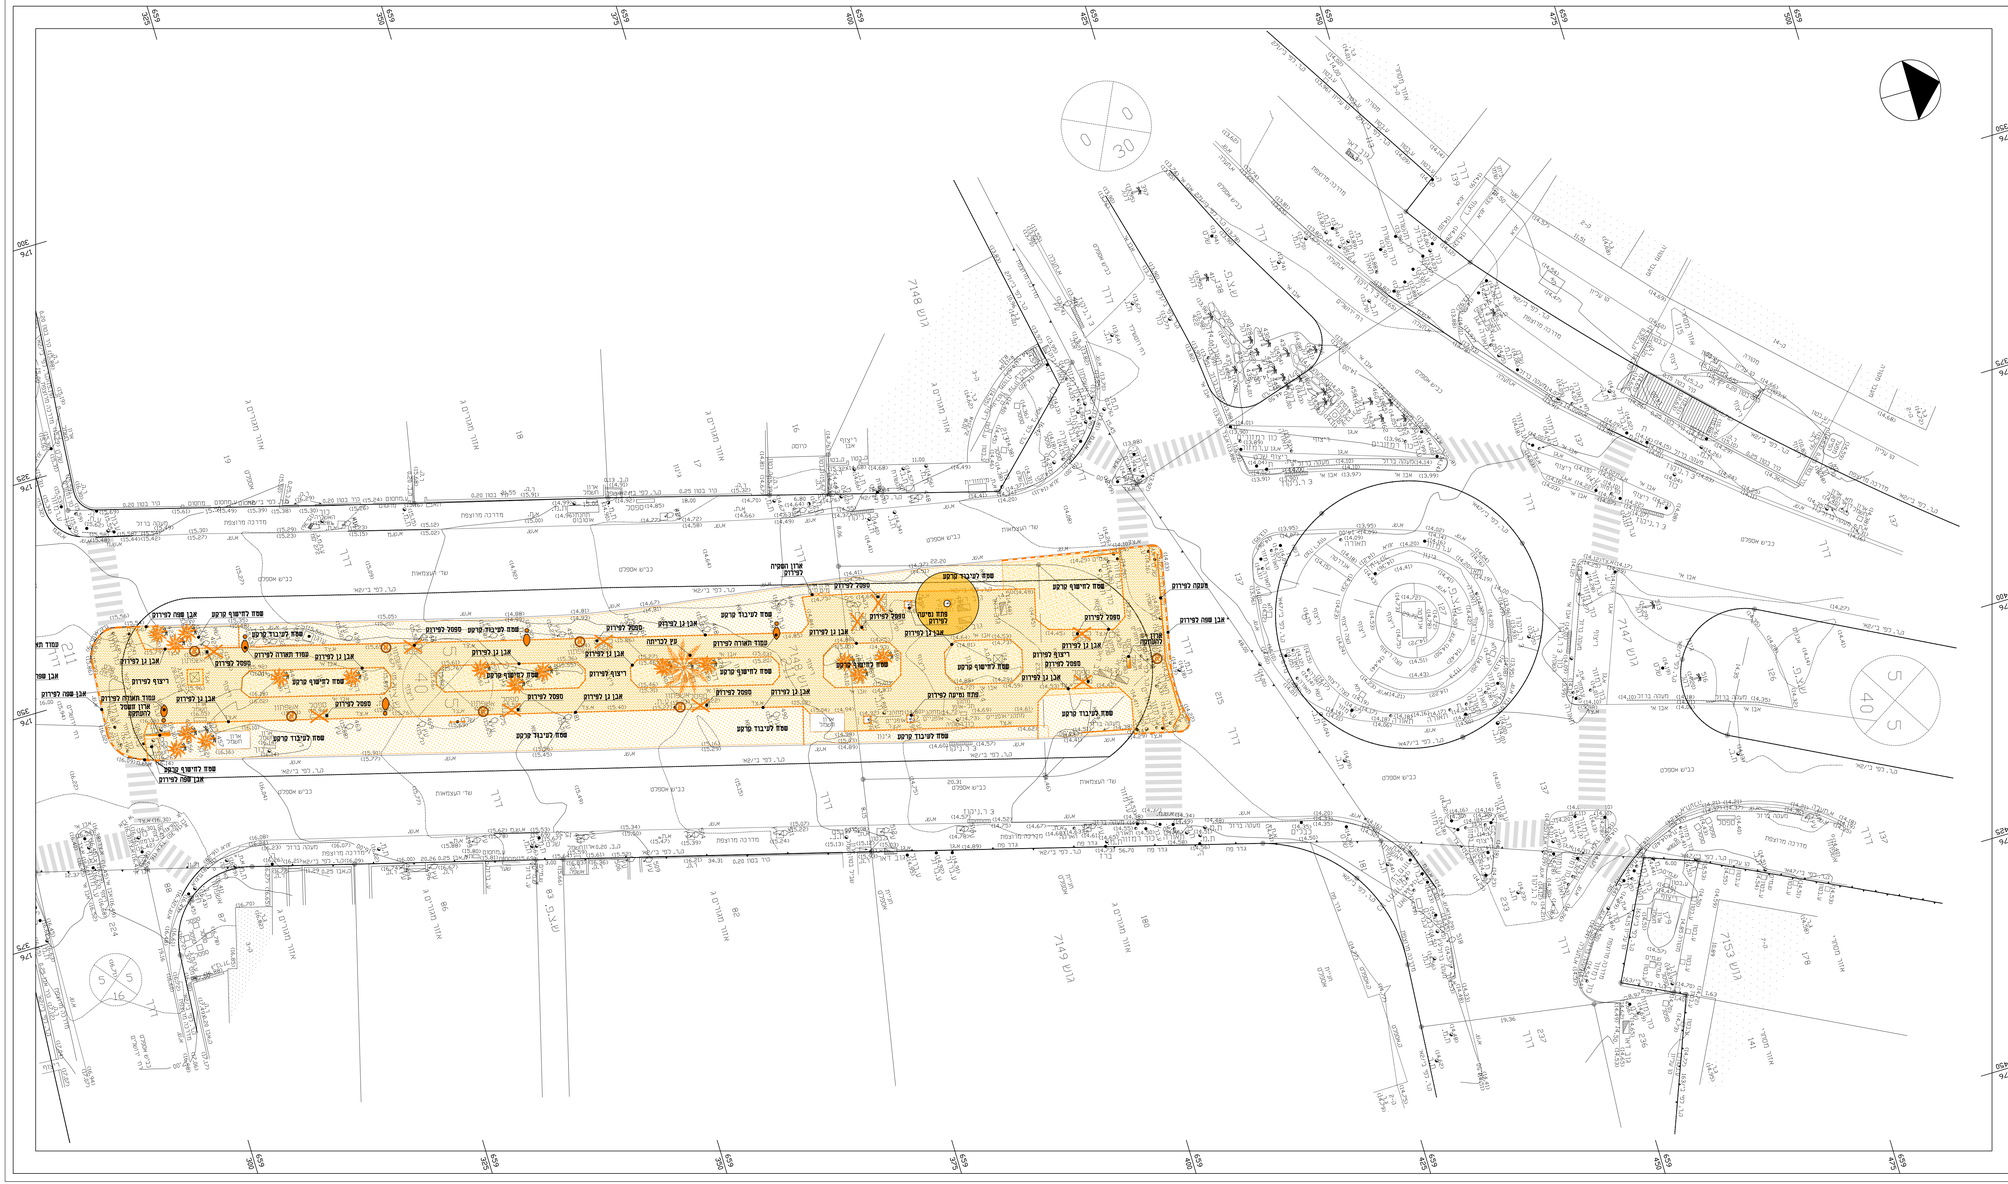
מקרא תכנית פירוקים
תאור
פירוק ריצופים
פירוק אספלט
מרצוף אספלט
פירוק בטון
פירוק מסלעה
פירוק פרגולה
חישוף קרקע
עיבוד קרקע
פירוק אבן שפה
פירוק אבן גן
פירוק קיר
ניסור קיר
פירוק מדרגות
ניסור אספלט
פירוק ספסלים
פירוק אשפתונים
פירוק ברזיות
העתקת ארון חשמל
פירוק ארון השקיה
פירוק עמודים ותמרורים
פירוק עמודי תאורה
פירוק שלטים
פירוק גדרות/מעקות/שאחזי יד
עץ לכריתה/להעתקה
דקל לכריתה
מפתח גגיונות
1
2
3
4
5
6
7
נשלח אל
תאריך
15.03.2020
שינויים
מס'
תאור
תאריך
1
-
-
יזם התוכנית
עיריית בת-ים
הפרויקט
שביל אופניים ועבודות פיתוח
שצ"פ שדרות העצמאות
שם התכנית
תכנית פירוקים
מס פרויקט
601
תאריך עדכון מהדורה
15.03.2020
מידות גיליון
594X1145
מס גיליון
P-14
מהדורה
0
קנה מידה
1:250
x:\601-bat yam haatzmaufworking\03.tender\plan
601-t-la-15.dwg
אדריכל אחראי
עכא שלחת
כעיון
לאישור
לקנה"מ
לביצוע
המכצע אחראי לבדיקת התכניות וביהתאימתן במכוון. על המכצע לבצר כל הפירות ועל כל טעות או אי התאמה עליו להודיע למתכנן. אין לקבוע מידות ע"י מדידה בשרטט.
STUDIO MA
7 Dror St.
Jaffa, 6813507, Israel
רחוב דרור 7
יפו, 6813507
t. 03 5664006
f. 03 5664005
office@studio-ma.co.il
www.studio-ma.co.il