ביצוע במסגרת פרויקט בריכה אקולוגית
ביצוע במסגרת פרויקט בריכה אקולוגית
רחבת FOODTRUCKS
שטח ורטלנד קיים
תאורה לעץ
תאורה לעץ
תאורה לעץ
תאורה לעץ
תאורה לעץ
תאורה לעץ
תאורה לעץ
תאורה לעץ
תאורה לעץ
תאורה לעץ
שד' העצמאות
שד' העצמאות
כב"ש אספלט
6.00
12.00
6.00
0.60
3.40
1.00
2.80
5.10
3.00
8.10
1.1
1.2
1.6
2.1
2.2
3.1
3.2
3.3
4.1
5.1
5.3
6
7
8.1
9.1
9.3
10
14
16
18.2
20

מקרא

- ☰ קיר קיים
- ☰ קיר חדש
- א.ג. אבן שפה/גן
- א.ש.מ. אבן שפה מונמכת
- ┄ מעקה גינת כלבים/מתקני משחק 1.60
- ┄ גדר מוסדית תקנית 2.0 מ'
- ▬ אבן הכוונה לעיוורים
- ▨ מסלעה קיימת
- (2.1) סימון פרט
- ▨ ● גומה לעץ
- ▤ ספסל
- Ⓐ אשפתון
- ב ברזייה
- ❘❘❘❘❘ חניות אופנים
- ⊙ עמוד מחסום לרכב
- ○ עמוד תמרור/שילוט
- ○ רמזור קיים/מתוכנן
- ◉ רמזור משולב זמזם מתוכנן
- ● זמזם מתוכנן
- ⋈ ראש מערכת
- ◩ ארון חשמל
- ◩ ארון תקשורת (כבלים, לווין)
- ⊠ גמל מים
- ● עמוד תאורה מתוכנן
- ● עמוד תאורה קיים
- ● עמוד פרגולה קיים
- ▒ אספלט
- ▦ ריצוף רחבות
- ▦ ריצוף שביל הולכי רגל
- ▦ רצועת שירות
- ▒ שביל אופניים
- ■ משטח גומי
- ▒ חול
- ▒ גינון

רשימת פרטים

- (1.1) ריצוף צמתים
- (1.2) ריצוף שביל הולכי רגל צמוד לשביל אופניים
- (1.3) ריצוף שביל הולכי רגל לצד גינון
- (1.4) אספלט בחיפוי ביג' קוט אקרילי
- (1.5) שביל אופניים צמוד לשביל הולכי רגל
- (1.6) שביל אופניים צמוד לגינון
- (1.7) שביל אופניים במפלס ביניים
- (1.8) ריצוף מדרכה עירונית
- (1.9) משטח גומי TPV
- (2.1) נגישות במעבר חצייה
- (2.2) מעבר חציה, ריצופים בצמתים
- (2.3) מעבר חצייה בשביל אופניים
- (2.4) מעבר חצייה באספלט
- (2.5) מעבר חצייה בצומת מסריק
- (2.6) אי-תנועה עם חציה לרוכבי אופניים בצומת הרצל
- (3.1) אבן שפה מונמכת בין משטחים
- (3.2) אבן גן בין גינון לריצוף
- (3.3) אבן עליה לרכב
- (3.4) אבן שפה מונמכת בין אזורי גינון
- (4.1) פתח לעץ ברצועת שירות
- (4.2) פתח לעץ ברחבה מרוצפת
- (4.3) פתח לעץ באספלט
- (4.4) פתח לעץ גדול
- (4.5) פתח נטיעה בדק עץ
- (5.1) קיר בגמר טיח כורכרי כולל קופינג מאבן
- (5.2) קיר אבן
- (5.3) טיח כורכרי על גבי מבנה
- (6) חבק עמודים
- (7) עמוד מחסום
- (8.1) עמוד תאורה בריצוף/אספלט
- (8.2) עמוד תאורה בגינון
- (8.3) עמוד הצללה משולב תאורה
- (9.1) ספסל דגם "עדן" מושב בודד
- (9.2) ספסל דגם "עדן" דו-מושבי
- (9.3) ספסל דגם "עדן" תלת-מושבי
- (9.4) ספסל ופינת החתלה
- (10) אשפתון דגם "אלה"
- (11) יצקת פתחי שירות
- (12.1) מעקה בטיחות לגינת משחקים דגם "שיר"
- (12.2) שער כניסה דגם "שיר"
- (12.3) גדר רשת אזור אמפי
- (13) מגרש פטאנק
- (14) ברזיה מים קרים דגם "שיאון"
- (15) שולחן ישיבה דגם "כרם"
- (16) שולחן בר דגם "בר הדס"
- (17) מערכת ישיבה דגם "צוותא"
- (18.1) ספסל דגם "גל" באורך 9 מ'
- (18.2) ספסל דגם "גל" באורך 4.5 מ'
- (19) שולחן "פינג-פונג"
- (20) כוורת דשא "גנרון" ברחבת FOODTRUCKS
- (21) רחבת דק עץ
- (22) לוח גיר
- (23) עמוד לדגלים

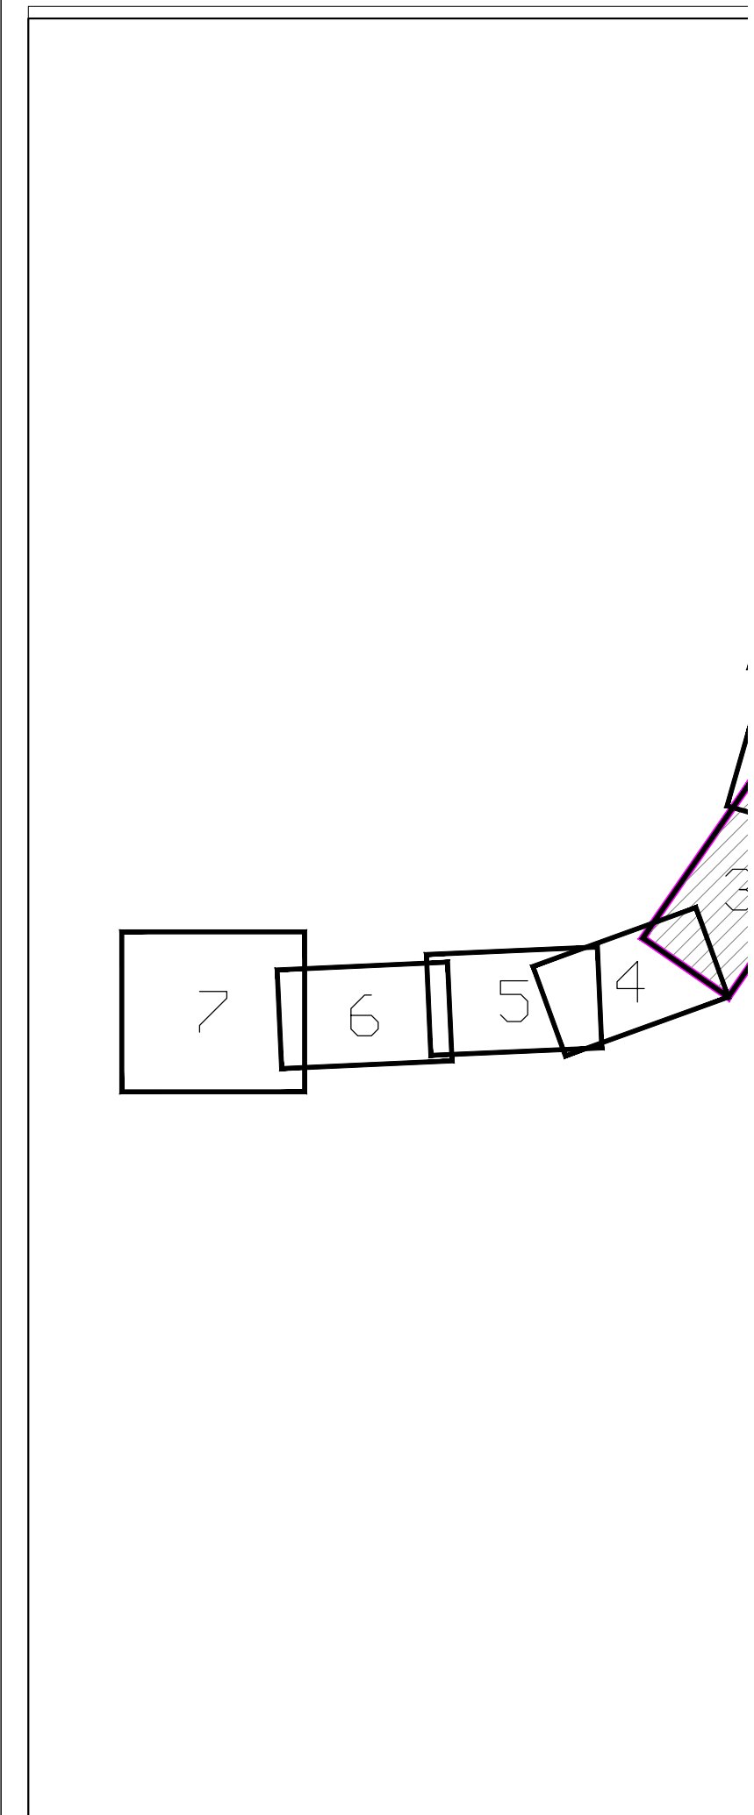

תאריך	עותק בנייה	עותק דיגיטלי					יועץ אינסטלציה וביוב-אודן	יועץ תאורה-מטרני יוליה
15.03.2020		☒					☒	☒

	תאריך
	-

ת-ים

אופניים ועבודות פיתוח
צ"פ שדרות העצמאות

ית שלד והפניה לפרטים

מידות גליון	תאריך עדכון מהדורה
594X1850	15.03.2020
קנה מידה	**מהדורה**
1:100	0

x:\601-bat yam haatzmaut\working\03.tender\plan

601-t-la-15.dwg

☐ לאישור ☐ לעיון א שלחת
☐ לביצוע ■ למכרז

יקת התכניות ולהתאמתן במקום.
המידות ועל כל טעות או אי התאמה
אין לקבוע מידות ע"י מדידה בשרטוט .

STUDIO MA
7 Dror St.
Jaffa, 6813507, Israel
רחוב דרור 7
יפו, 6813507
t.
f.
office@studio-ma.co.il
w