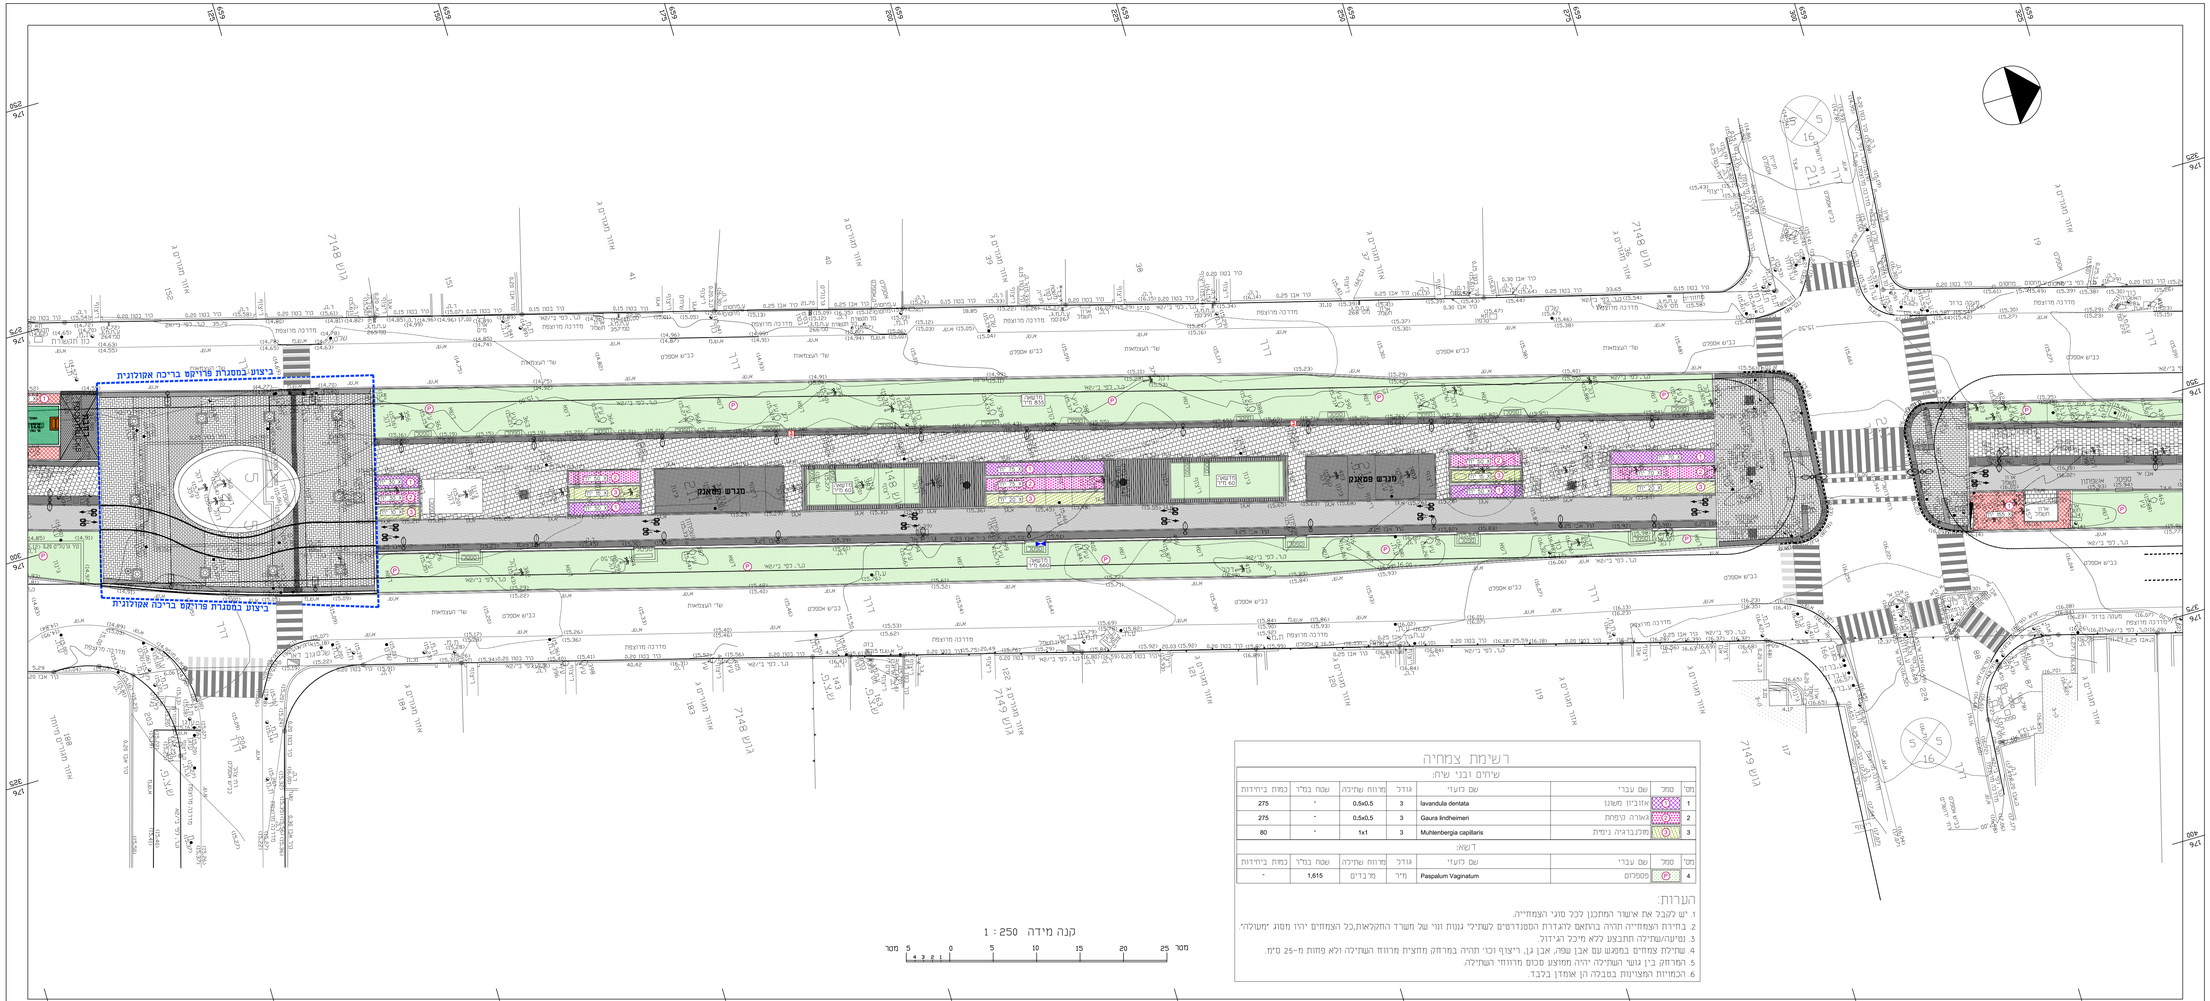

רשימת צמחיה

שיחים ובני שיח:

מס'	סמל	שם עברי	שם לועזי	גודל	מרווח שתילה	שטח במ"ר	כמות ביחידות
1		אזובניון משונן	lavandula dentata	3	0.5x0.5	-	275
2		גאורה קיפחת	Gaura lindheimeri	3	0.5x0.5	-	275
3		מוהלנברגיה נימית	Muhlenbergia capillaris	3	1x1	-	80

דשא:

מס'	סמל	שם עברי	שם לועזי	גודל	מרווח שתילה	שטח במ"ר	כמות ביחידות
4		פספלום	Paspalum Vaginatum	מ"ר	מ"רבדים	1,615	-

הערות:

1. יש לקבל את אישור המתכנן לכל סוגי הצמחייה.
2. בחירת הצמחייה תהיה בהתאם לרגישות הסטנדרטים לשתילי גננות וגני שר משרד החקלאות,כל הצמחים יהיו מסוג "חשוכלה".
3. נטיעה/שתילה תתבצע ללא מיכל רג'רוד.
4. שתילת צמחים בתפנים עם אבן שפה, אבן גן, ריצוף וכו' תהיה במרחק מחצית מרווח השתילה ולא פחות מ-25 ס"מ.
5. המרחק בין גושי השתילה יהיה ממוצע סכום מרחקי השתילה.
6. הכמויות המצוינות בטבלה הן אומדן בלבד.

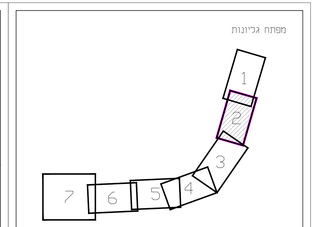

נשלח אל: תאריך

מס'	תאור	תאריך
1	-	-

שינויים

מס'	תאור	תאריך
-		15.03.2020

יוזם התוכנית

עיריית בת-ים

הפרויקט שביל אופניים ועבודות פיתוח שצ"פ שדרות העצמאות

שם התכנית

תכנית צמחיה

מס' פרויקט	601
תאריך עדכון מהדורה	15.03.2020
מידות גיליון	594X1185
מס' גיליון	P-26
מהדורה	0
קנה מידה	1:250

x:\601-bat yam haatzmautworking\03.tenderplan

601-t-vg-07.dwg

אדריכל אחראי: עמיר שלחת

☐ לאישור	☐ לעיון
☐ כביצוע	■ לתכנון

התכנים אחראי רבדיהם התכניות וכותאמתן במקום. על הקבלנ לבנר כל סתירות ועל כל טעות או אי התאמה עליו להודיע למתכנן. אין לקנוע מידות ע"י מדידה בשרטוט

STUDIO MA

7 Dror St. Jaffa, 6813507, Israel

רחוב דרור 7 יפו, 6813507

t. 03 5664006

f. 03 5664005

office@studio-ma.co.il | www.studio-ma.co.il