


מס"ד 15167

תכנית קומה 2-  
קנ"מ 1:50

עיר: כתובת: הוכן עבור: עיריית בת ים  
גוש: 7139:  
חלקה: 262, 263:

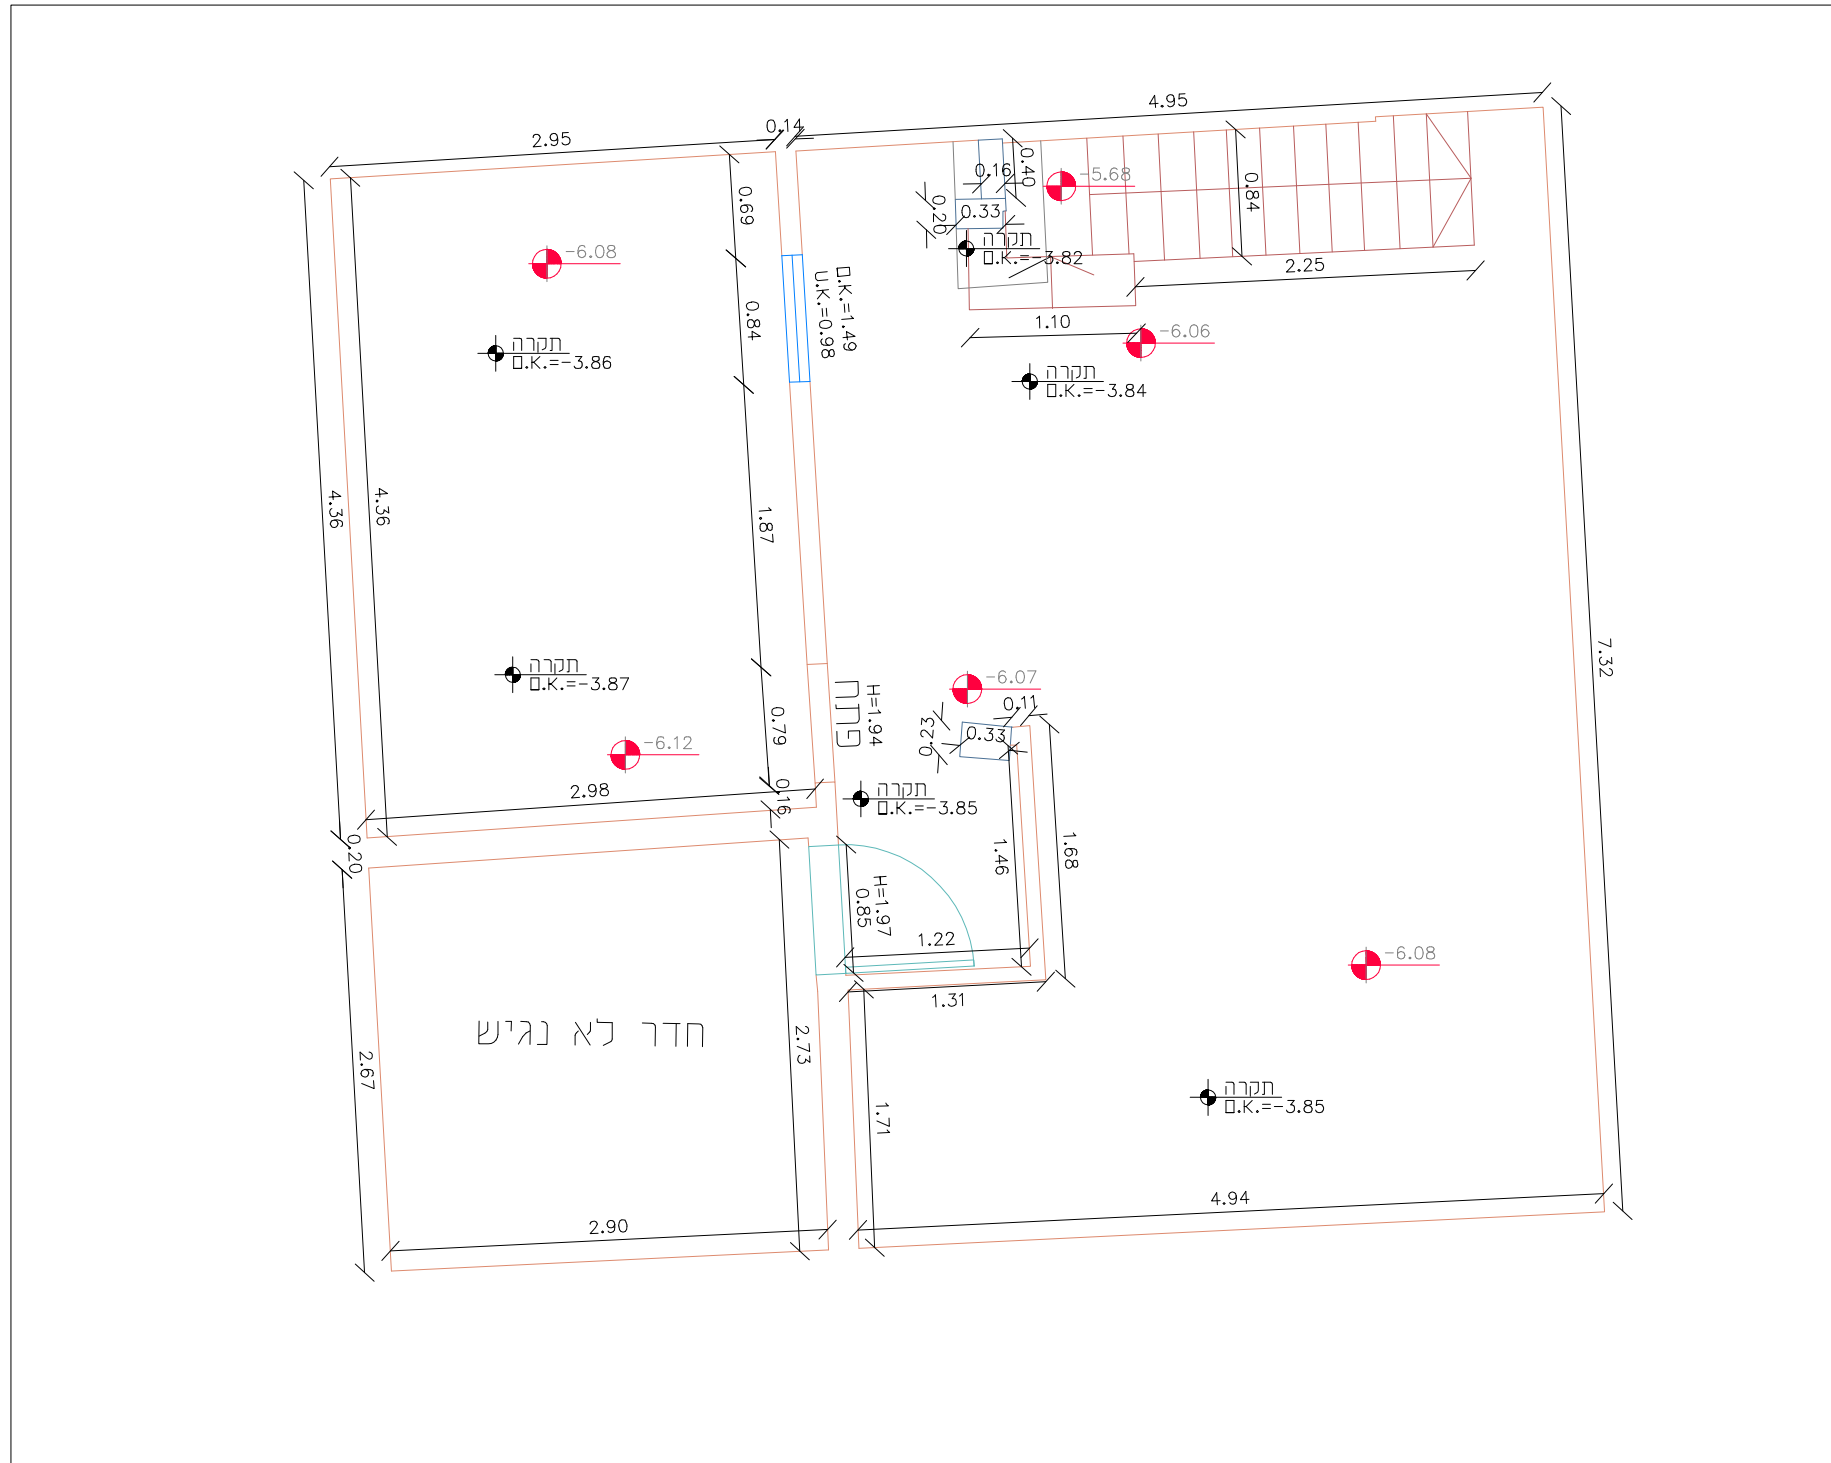

מקרא	
	גובה רצפה ביחס ל-0.00 86.40
	גובה תקרה ביחס ל-0.00 תקרה מ.ק.=167.10
H=60.23	גובה פתח דלת ביחס למפלס
מ.ק.=1.50 U.K.=0.75	גובה פתח ביחס למפלס
	דלת
	מדרגות
	מפלסי תקרה
	קיר
	עמוד
	חלון

לא לצורכי רישום

<b>ZAID GEOMAP</b> הנדסה ומדידות - מערכות GIS	
	רשיון מס' 596 קובי זייד גאודט מודד מוסמך, קרטוגרף
	site: www.sightvision.co.il E-mail: zaid@geomap.co.il
תאריך מדידה 22.03.2024 תאריך גמר התכנית 02.04.2024 שם התוכנית 15167_TDRPQ_RESTURANT_X-2	צפון חופר דוד העצמאות 9 04-8575550 פקס 04-8577444,70 מרכז נתניה אתר פולג, אריה רגב 5 04-8575550 פקס 03-6966667,70