


מס"ד 15167

תכנית תקרה עץ
קנ"מ 1:100

עיר: בת ים
כתובת: דרך בן גוריון
הוכן עבור: עיריית בת ים
גוש: 7139
חלקה: 262, 263

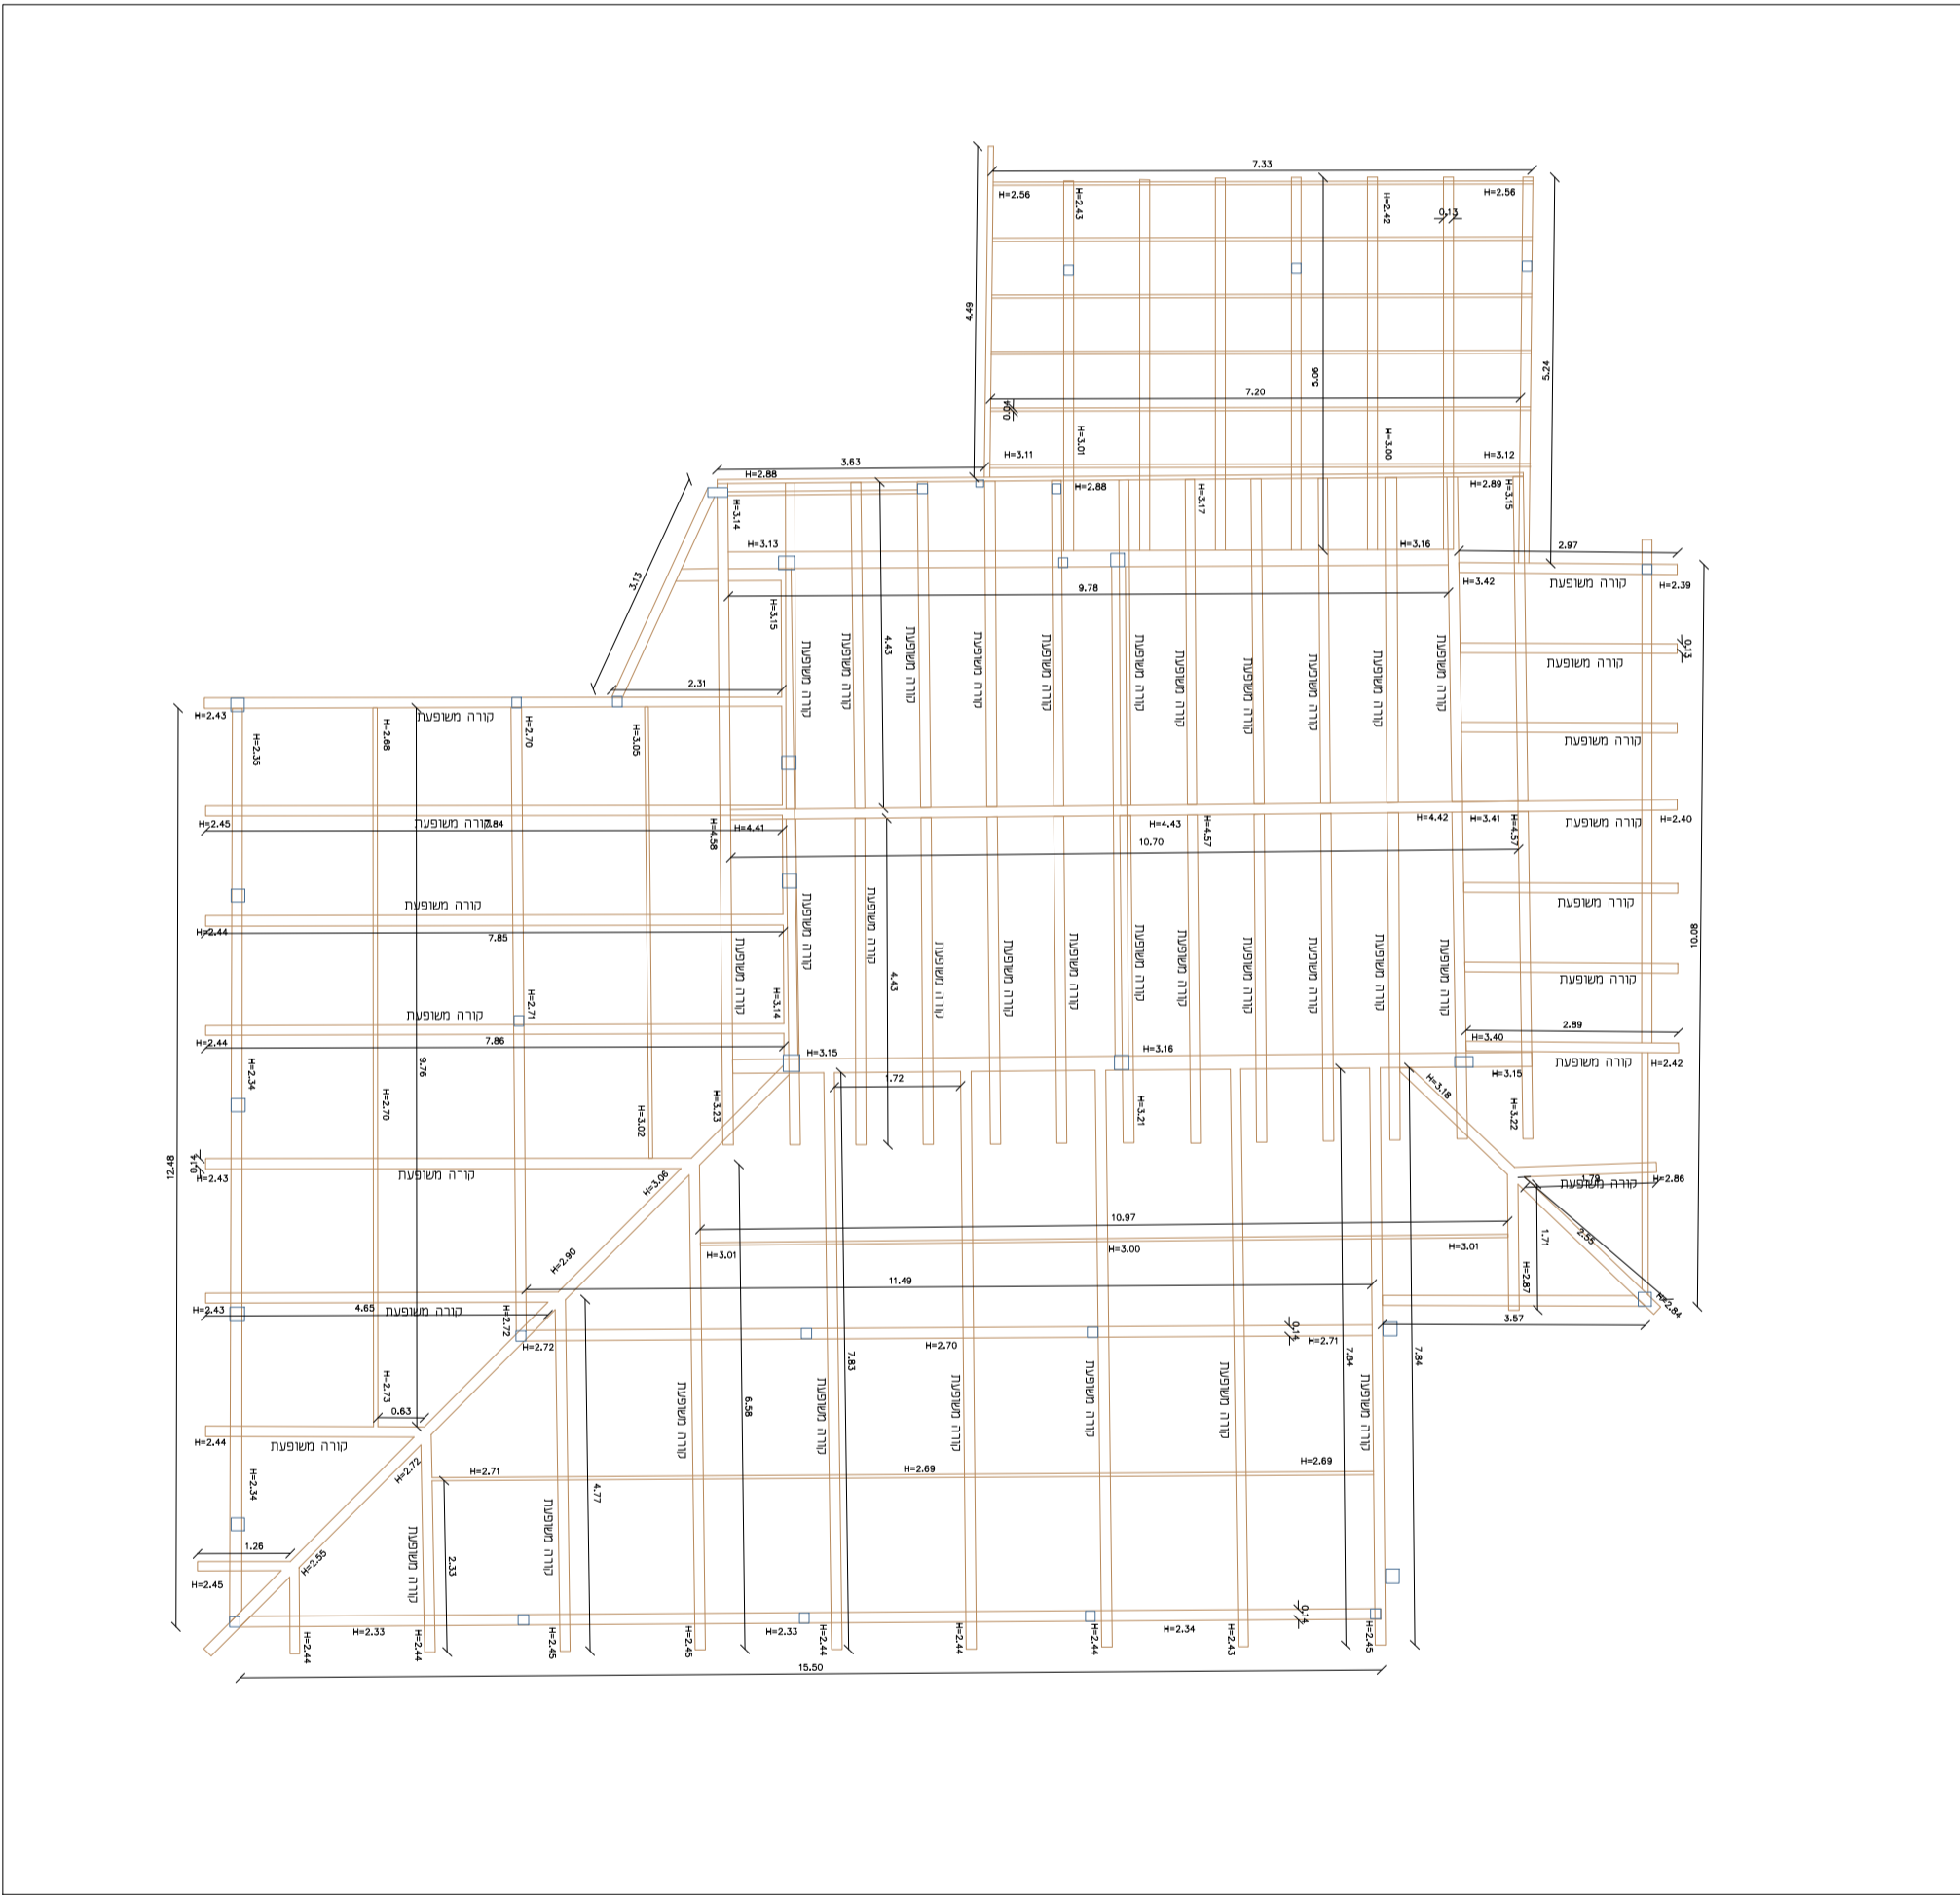

מקרא	
	גובה רצפה ביחס ל-0.00
	גובה תקרה ביחס ל-0.00 מ.ק.=167.10
H=60.23	גובה פתח דלת ביחס למפלס
מ.ק.=1.50 U.K.=0.75	גובה פתח ביחס למפלס
	דלת
	מדרגות
	מפלסי תקרה
	קיר
	קורה
	קיר אבן
	עמוד
	חלון
	עץ
	גדר כללי
	מעקה
	מפלסים

לא לצורכי רישום

Z A I D G E O M A P הנדסה ומדידות - מערכות GIS	
	רשיון מס' 596 קובי זייד
	גאודט מודד מוסמך קרטוגרף
תאריך תחילת עבודה: 22.03.2024 תאריך סגור העבודות: 04.04.2024 שם המבנה:	אתר: www.sightvision.co.il E-mail: zaid@geomap.co.il חשבונית מס' 04-8575550 מרכז תחילת עבודות: 5 ג' ארזה 1 04-8575550, 03-6966667