










תכנית וחזיתות  
קנ"מ 1:100




עיר: בת ים  
כתובת: הקוממיות 22  
הוכן עבור: עיריית בת ים  
גוש: 7122  
חלקה: 118

מקרא:

-  עמוד
-  קו קיר
-  קונסטרוקציה גלויה
-  קונטור גג מעל
-  חלונות
-  דלתות
-  גג אספסט
-  פתח איוורור

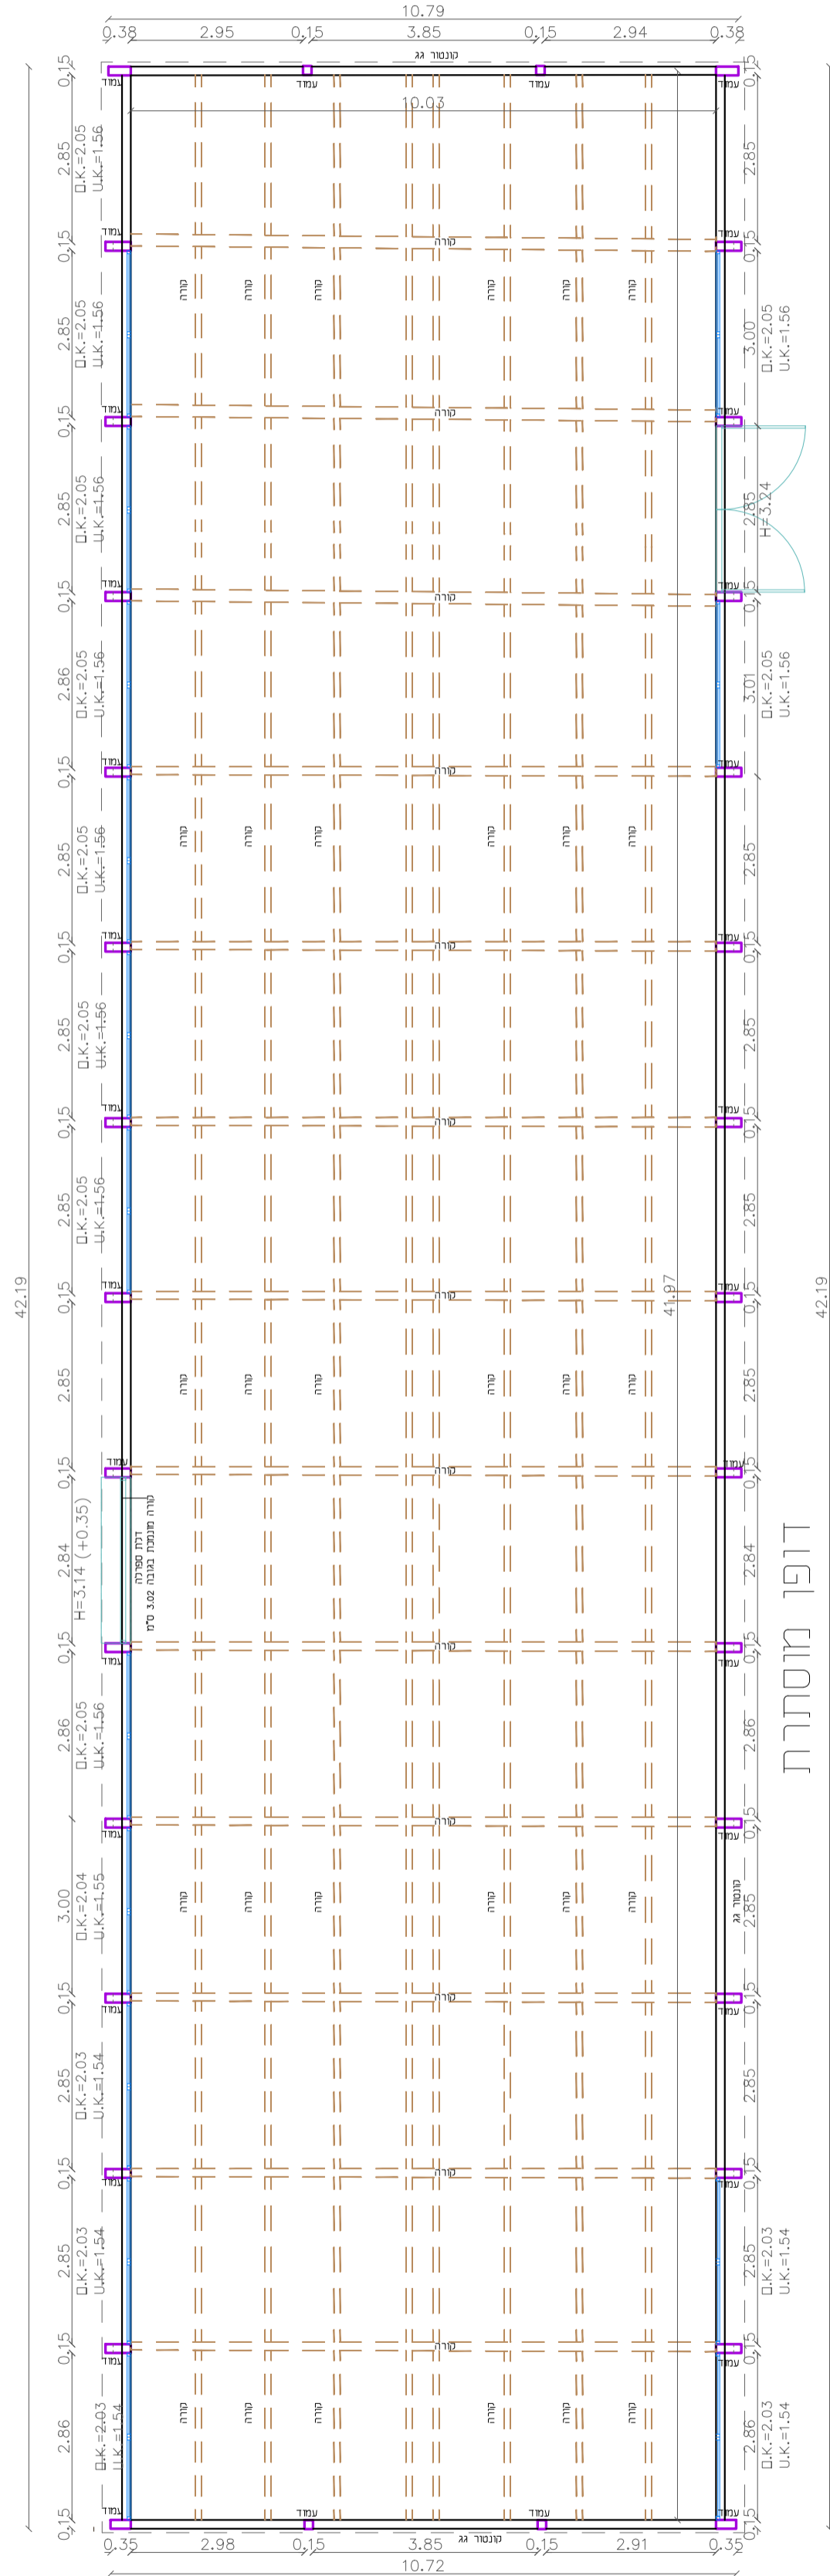

דופן מוסתרת

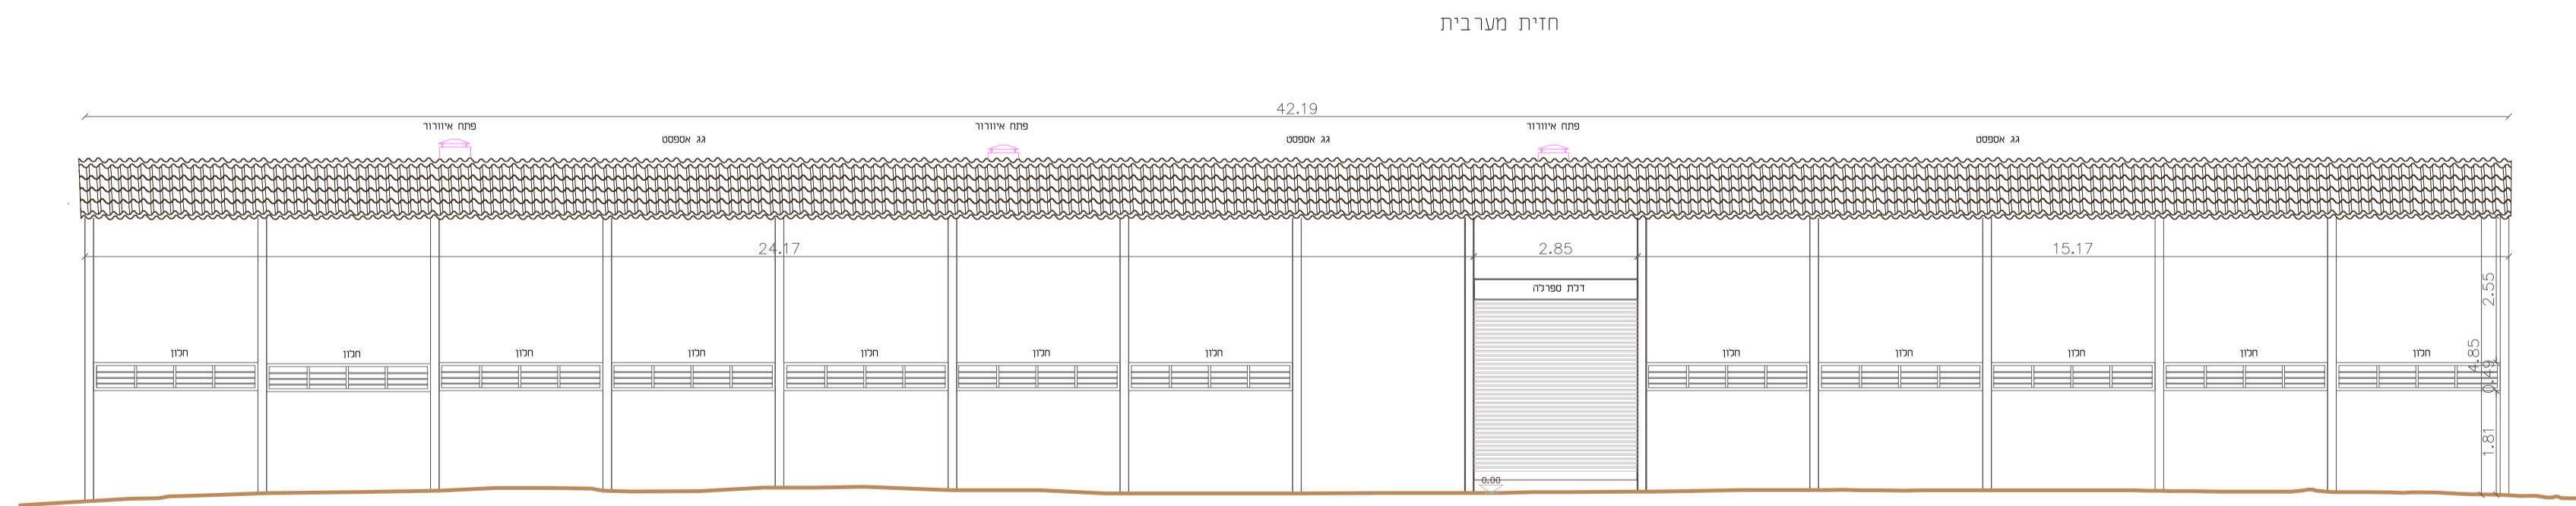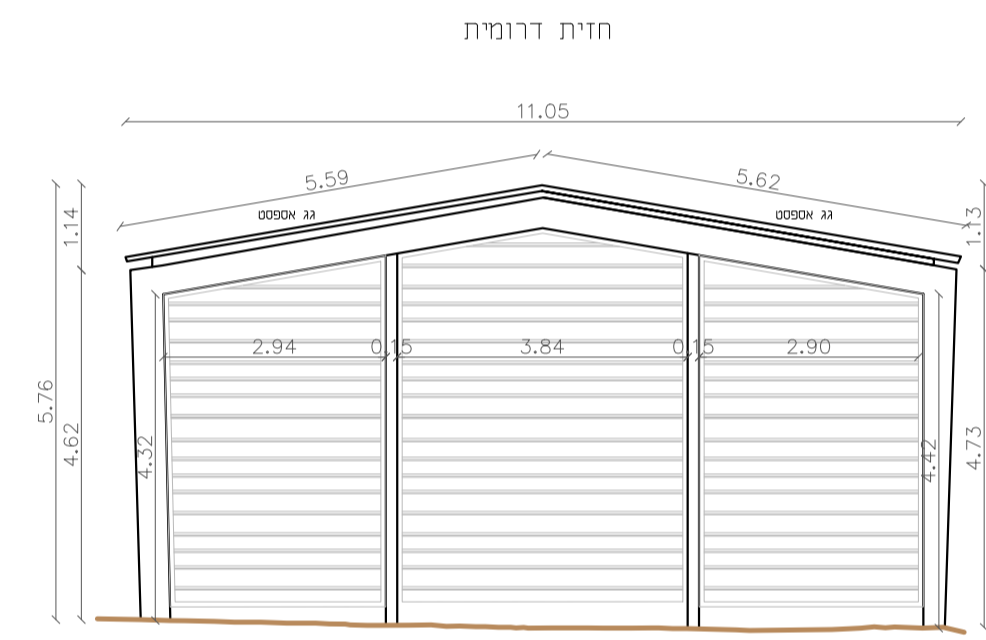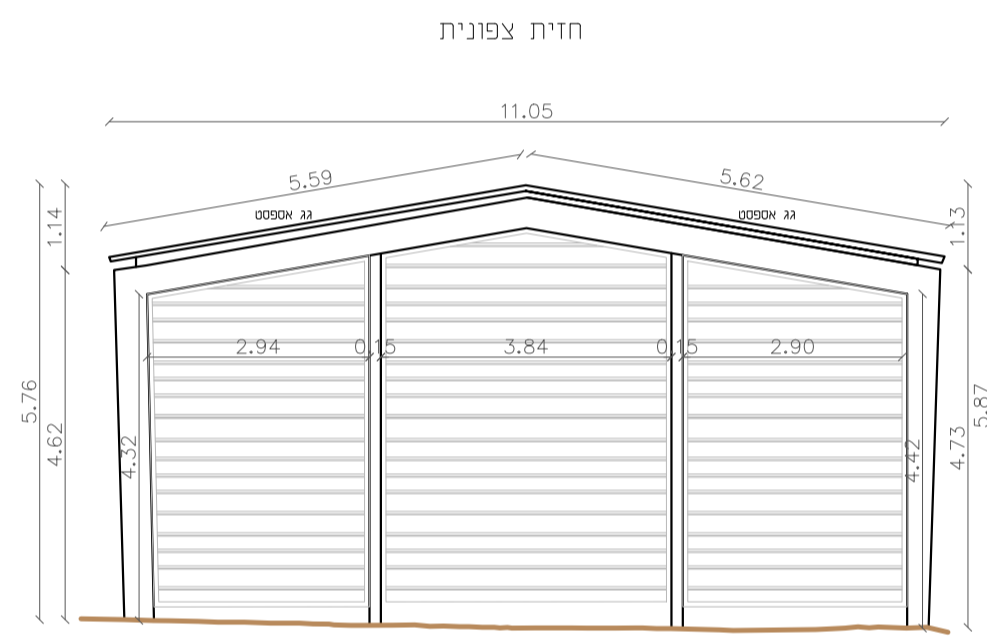

<b>ZAID GEOMAP</b> הנדסה ומדידות - מערכות GIS	
	רשיון מס' 596 קובי זייד גאודט מודד מוסמך, קרטוגרף
תאריך מדידה 12.05.2024 תאריך גמר התכנית 20.05.2024 שם הקובץ מינסתמח תב-15168	site: www.sightvision.co.il E-mail: matan@geomap.co.il צפון חיפה דרך העמאות 9 04-8577444.70 מרכז נתניה א.ת. פונד. אריה רגב 5 04-8575550.03-6966667.70