


### הסדר 3 רחוב דניאל

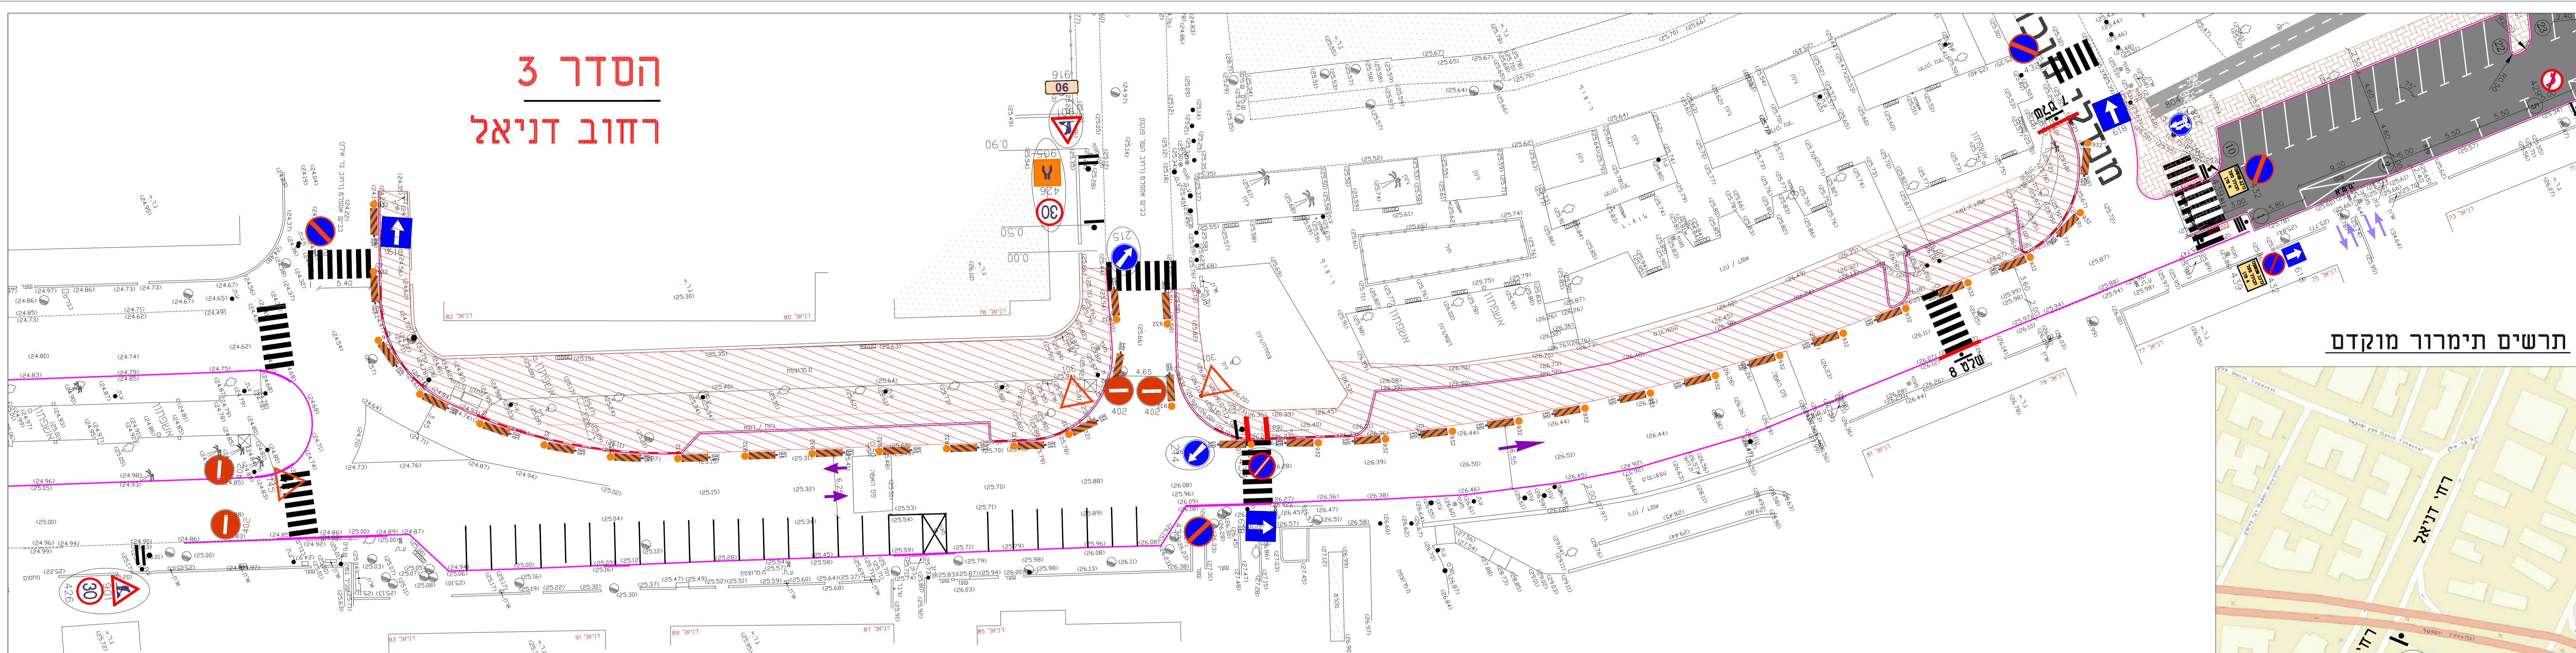

יש לאפשר  
כניסה/יציאה  
לדירי הבתים

#### תרשים תימרון מוקדם




- הערות:**
1. העבודה תתבצע בכפוף לשעות ובמקום כתיבת הרישום בדרכי בטיחות ומשמרת ישראל.
  2. עמדת המעורבים.
  3. אפסנת חפצים העושה בהלום אשר לא יזוהה הפרעה לדרכי רגל.
  4. רחמרים יסודרו ויסומנו באופן בולט.
  5. בסיום העבודה יוחזר רחוב למצבו לקדמותו. השלטים יוצב לפני חתימת ביצוע העבודה.

הסכנו לא י לכריכת המכונות והמאחסן לאחר על המסע לכונן את כל הפרוה והמרוה כחסמן על כל עמות וא א החמפה

- מקרא:**
- סימנים למסורים
  - סימנים לחצבה
  - סימנים למסורים לבטיחות/עיסוי
  - תמרום 932 כל 20 מטר
  - תמרום 933/934 כל 5 מטר
  - שטח 8
  - שטח 7
  - שטח עבודה


### הסדר 4 רחוב דניאל

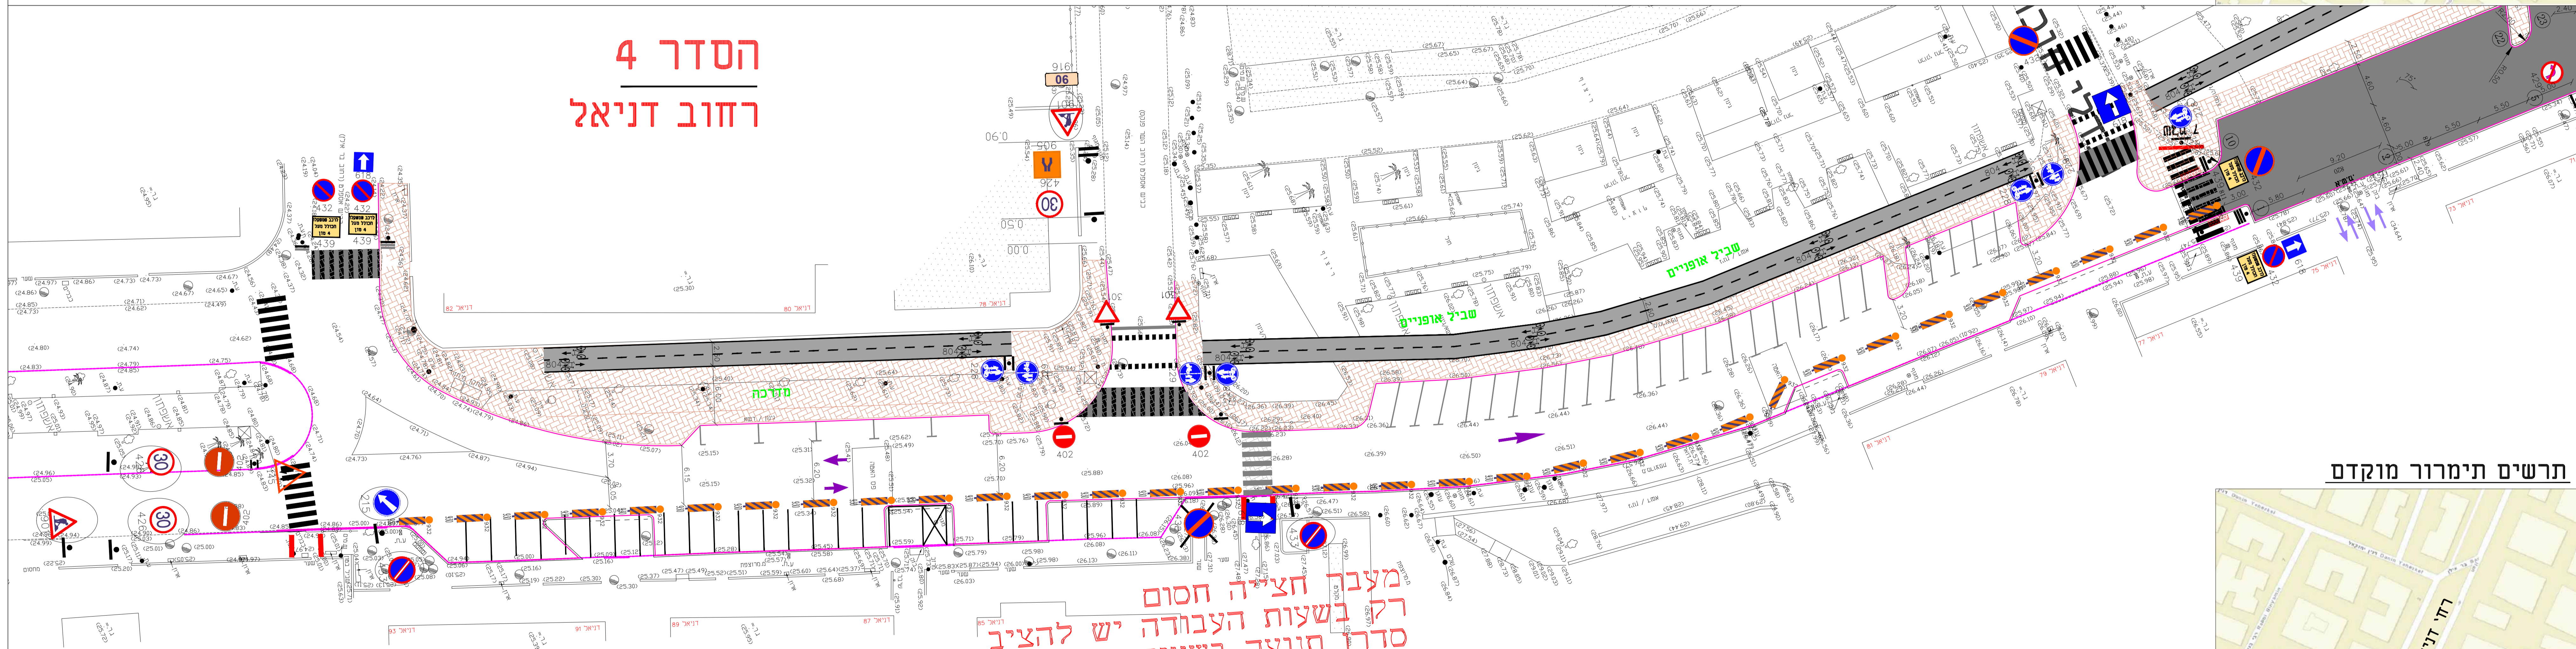


יש לאפשר  
כניסה/יציאה  
לדירי הבתים

מעבר הצידה חסום  
רק בשעות העבודה יש להציב  
סרן תנועה בשעות העבודה

#### תרשים סביבה

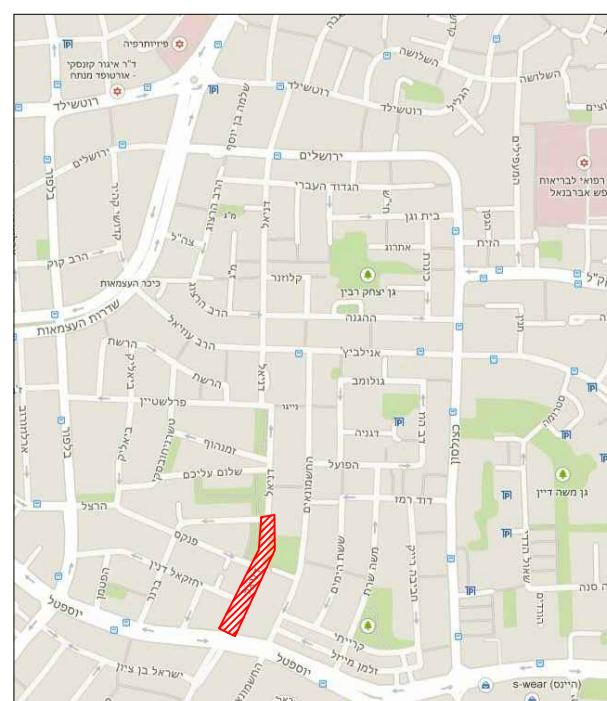

#### תרשים תימרון מוקדם

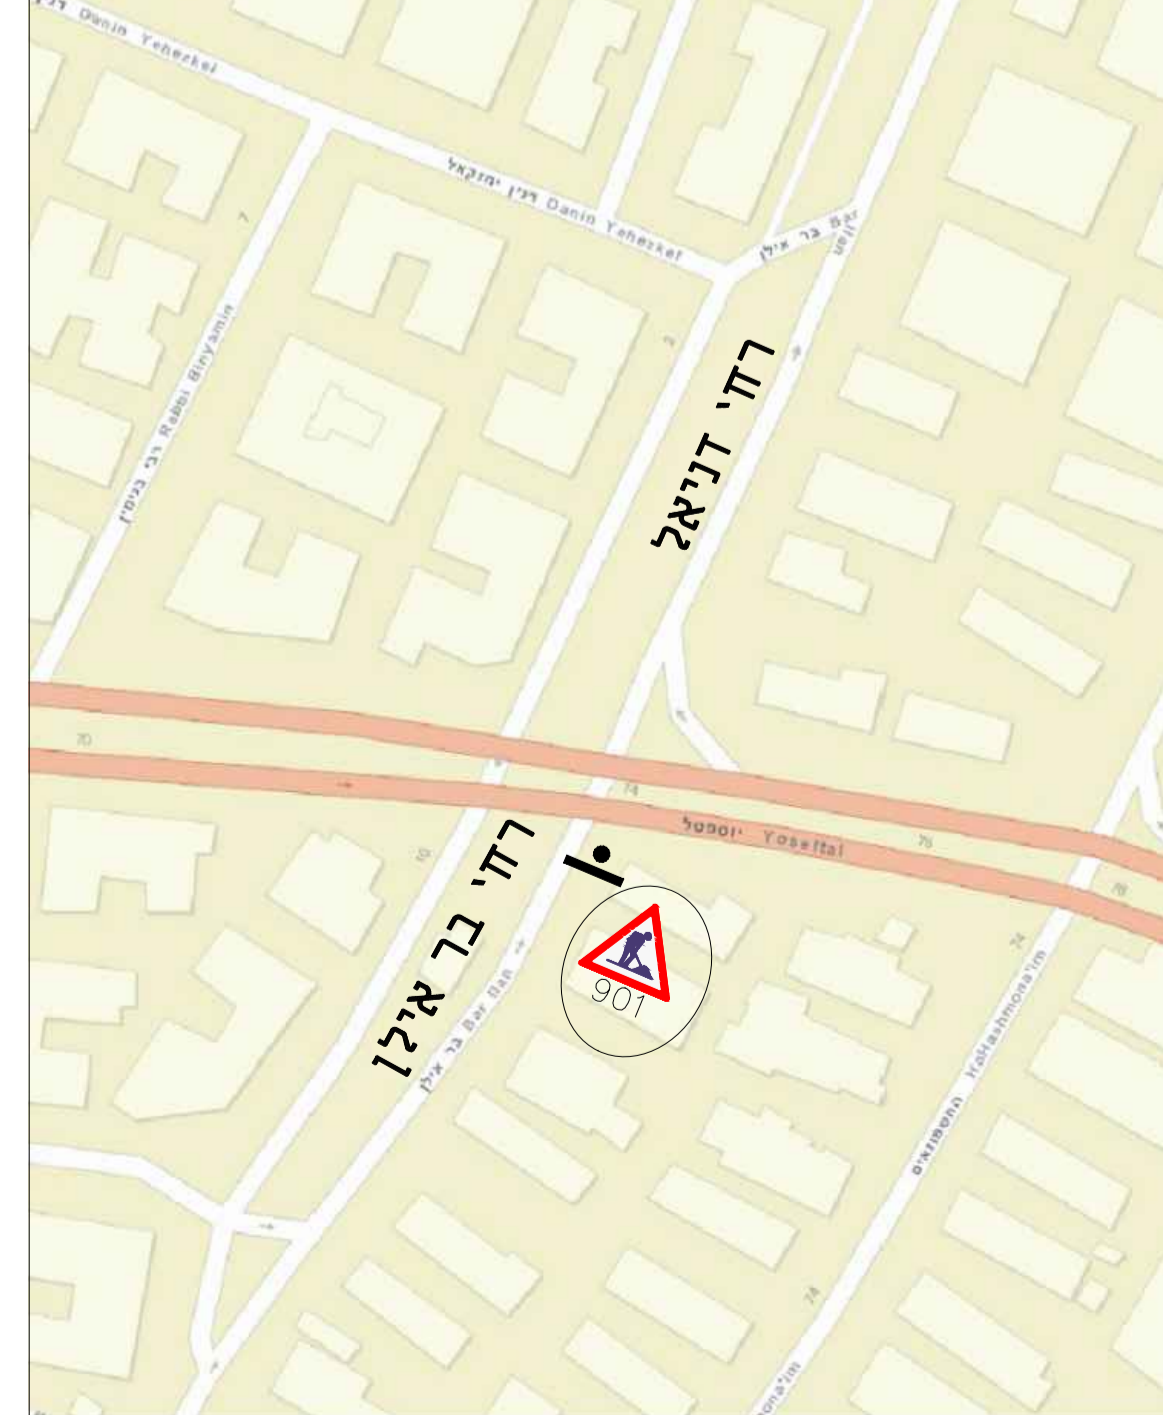

<b>עיריית בת ים</b> רחוב ראשי נתיבים עם הפרוה	
שיקום רחוב דניאל הסדר 4+3	
מסדרי תנועה זמניים תנולה מוס-1000 מל	
181-103	181-103
אצנר רחוב 10	אצנר רחוב 10
19.03.19	2/4
תכנון וח תשעה הורה על שטחה תכנון תכנון המעמדות בדימתה על חת 2008 ו 180 סמטרה קיימ 10 במסדה תח 08-09	
<b>אור מהנדסים</b> תח תחן תחיל פרויקטים תח תחן תחיל פרויקטים תח תחן תחיל פרויקטים תח תחן תחיל פרויקטים	
03 001 00	181 103 BTY
OR 181 103 BTY 03 001 00	