


מחוז : תל-אביב
 נפה : תל-אביב-יפו
 מקום : בת ים - נכס המרפסת
 גוש : 7139
 חלקות : 262
 הוכן עבור : עיריית בת ים

מקרא

- גבול חלקה
- גבול גוש ומספרו 7139
- מבנה
- שטח החריגה

*שטח החריגה המסומנת בצהוב שווה ל- 203 מ"ר

תרשים סביבה בקנ"מ 1:2500

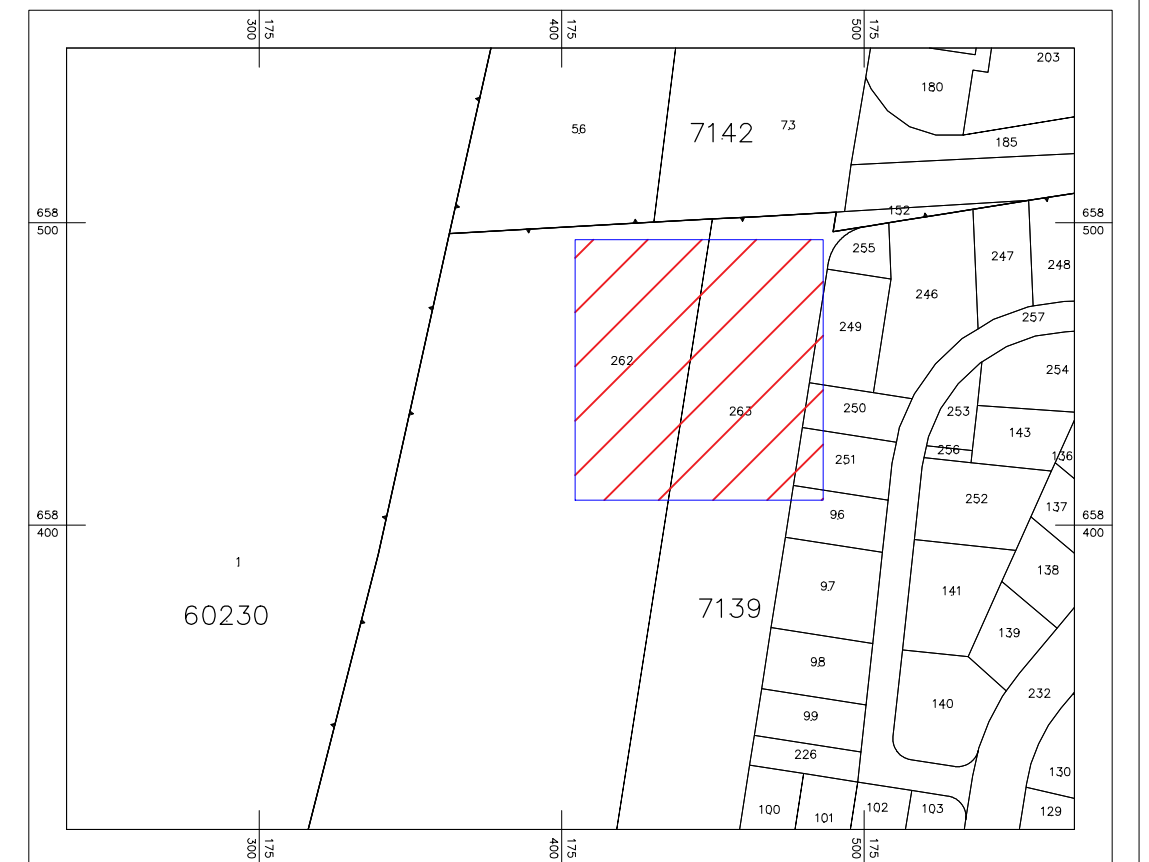


ZAID GEOMAP
הנדסה ומדידות - מערכות GIS

רשיון מס' 596 ק"י ז"ב
קובי זייד
גאודט מודד מוסמך קרטוגרף

תאריך מדידה: 28.11.2023
תאריך גמר התכנית: 06.12.2023
שם הנכס: 15093_262_263.DWG

site: www.sightvision.co.il
E-mail: matan@geomap.co.il
צפון חופה דרך העמאת 9
טל: 04-8577444, פקס: 04-8575550
מרכז נתניה אתר פולג, אריה רגב 5
טל: 03-6966677, פקס: 04-8575550

מפה טופוגרפית - נכס המרפסת, בת ים

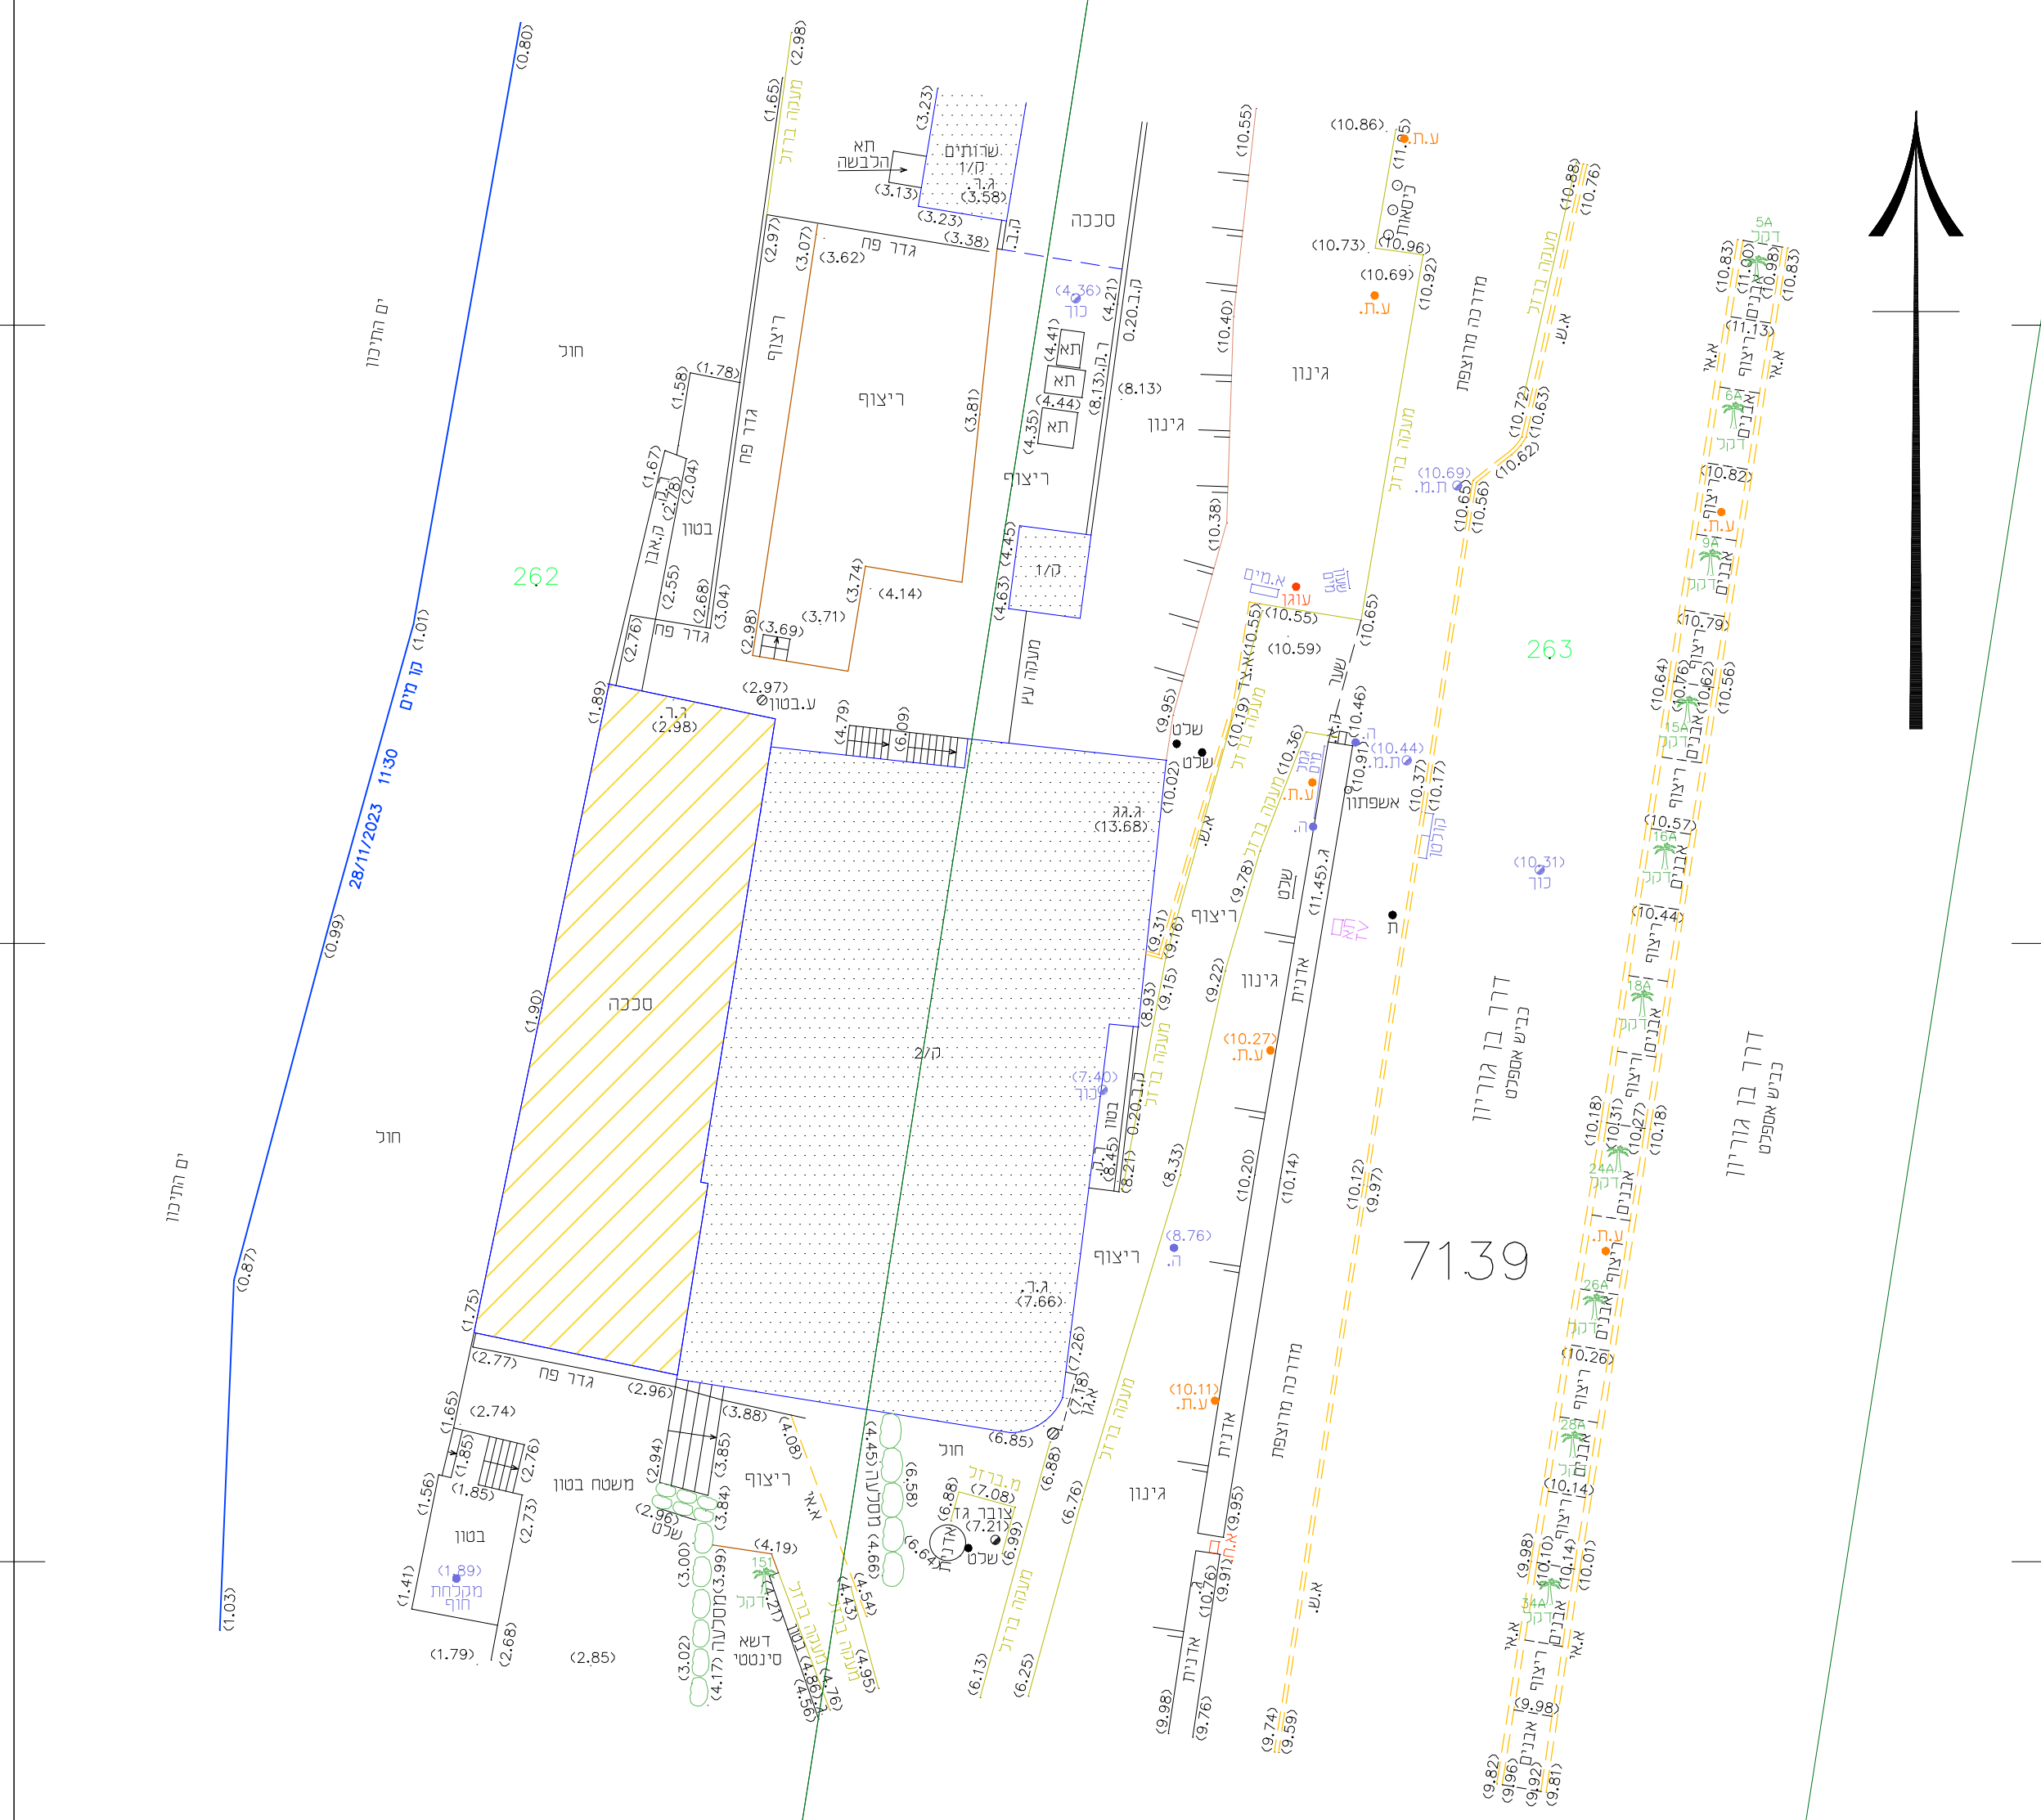

קנה מידה 1 : 250

מספר סדורי ש.ד. 15063/23

658 475
658 450
658 425

175 425
175 450
175 475

175 425
175 450
175 475

658 475
658 450
658 425