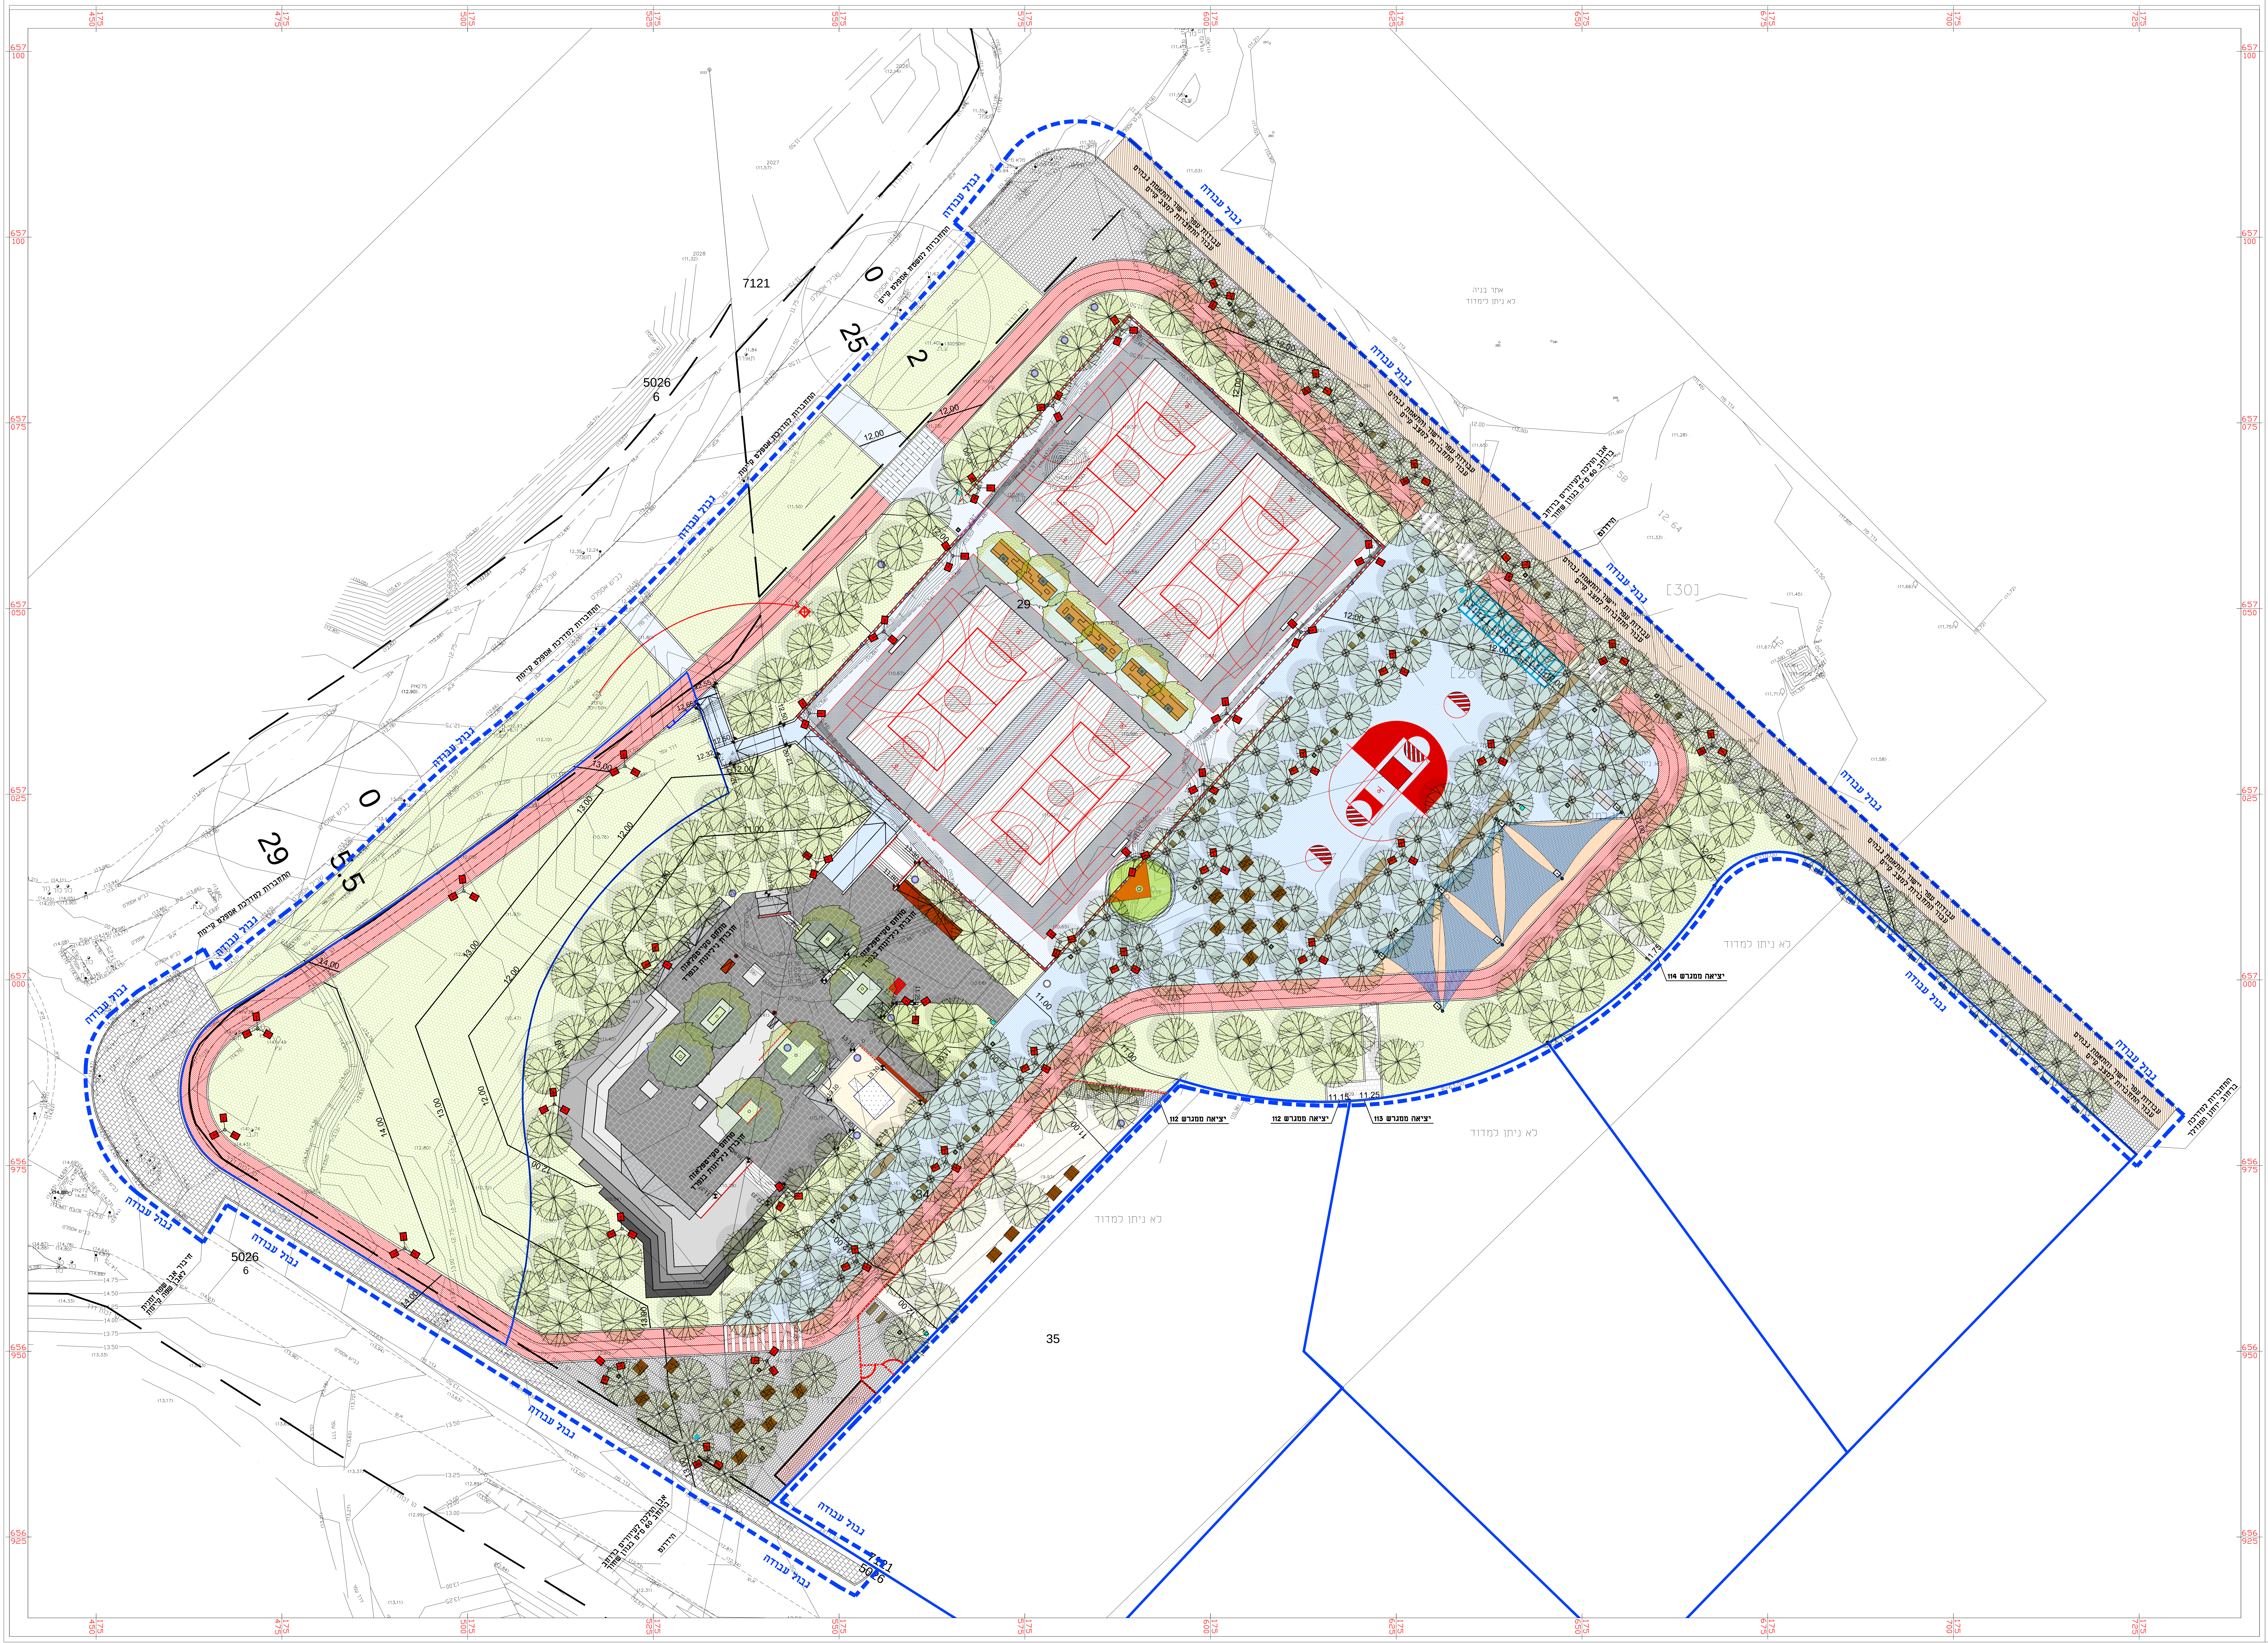
גבול עבודה
7121
5026
6
0
25
2
29
35
34
[30]
[25]
[26]
התחברות למשטח אספלט קיים
התחברות למדרכת אספלט קיימת
עבודות עפר יישור והתאמת גבהים עבור התחברות למצב קיים
אבן תולכה לעיוורים ברוחב 60 ס"מ בגוון שחור
הידרנט
אתר בניה לא ניתן לימדוד
לא ניתן למדוד
מתחם סקייטפלאזה חוברת גילונות בנפרד
יציאה ממגרש 112
יציאה ממגרש 113
יציאה ממגרש 114
התחברות למדרכה ברחוב יוחנן הסנדלר
חיבור אבן שפה זמנית לאבן שפה קיימת
12.00
13.00
14.00
11.00

תכנית פיתוח כללית

▬ ▬ ▬	גבול עבודה
350	מספר מגרש
▬	גבול מגרש
●	עץ קיים לשימור
●	עץ מהעתקה
●	עצים חדשים
▨	גינון
▨	חול לגינת כלבים
▨	אדמה גננית/ עבודות עפר
▨	ריצוף רחבת כניסה
▨	ריצוף מדרכה זמני
▨	אספלט
▨	אספלט צבוע בספורט קוט מסלול ריצה
▨	גומי
▨	ריצוף מתחם סקייטפלאזה
═	קיר פיתוח
▪	פרופיל ניקוז בקיר
●	הידרנט
☐ ○	פתחי נטיעה לעצים
- - -	גדר סביב מגרש ספורט
- - -	גדר נמוכה
- - -	מאחז יד
▪	אשפתון
ב	ברזיה
מ	משקל
▨	מערכת ישיבה
▪ ▪	ספסל יחיד
▬	ספסל ארוך
⫶⫶⫶	מתקן חניה אופניים
▨	ארונות שירות
⊔	מקום ארונות חשמל
- - -	תשתית חשמל
▪	עמודי תאורה
◇	תאורה בעמודי הצללה
▭	שער קטרגל וסל
●	בור חילחול
▬	תעלת ניקוז
▬	ספסלי עץ
▬	טריבונות מעץ
◆	הצללות
▨	מגרש מושלב

יש לתאם תכנון גבהים סופי בגבולות הפרויקט לקראת הביצוע על סמך מדידה עדכנית של מצב קיים עבודות הביצוע יכללו עבודות עפר, יישור והתאמת גבהים עבור חיבור זמני.

נשלח אל

מזמין – עיריית בת ים	אדריכלות נוף – מוריה סקלי	ניהול ופיקוח – אדום מרגולין	קונסטרוקטור – ליבני מהנדסים	יועץ חשמל – מטרני מהנדס חשמל	יועץ ניקוז – י.בבל						תאריך
✕	✕	✕	✕	✕	✕						2017.12.18

שינויים

מס'	תאור	תאריך

יוזם התוכנית
עיריית בת ים

הפרויקט
מתחם הפנאי

שם התכנית
תכנית פיתוח כללית

מס פרויקט	קנה מידה	מידות גליון
555.02.460	1:250	900X1350
מס גיליון	**מהדורה**	**תאריך עדכון**
P-20	0	2017.12.18

x:\555- bat yam 450\02.public open spaces\460 sportek\landscape\working\plan
555.02.460-plan-25.dwg

אדריכל אחראי
עלא שלחת

☐ לעיון ☐ לאישור
■ למכרז ☐ לביצוע

המבצע אחראי לבדיקת התכניות ולהתאמתן במקום. על המבצע לבקר כל המידות ועל כל טעות או אי התאמה עליו להודיע למתכנן. אין לקבוע מידות ע"י מדידה בשרטוט .

מונטיפיורי 42, ת"א, 65201
42 Montefiore St. Tel Aviv 65201
TEL. 03-5664006 טל.
FAX. 03-5664005 פקס.
מוריה . סקלי
סטודיו
נוף ואדריכלות