


### סקרא תכנית שלד

- גבול עבודה
- מספר מגרש **350**
- גבול מגרש
- גינץ
- חול לגינת כלבים
- אדמה גניו/חנייה עפר
- ריצוף רחבת כיסה
- ריצוף מדרכה זמני
- אספלט
- מסלול ריצה מאספלט
- גומי
- ריצוף מתחם סקיטספלאה
- קיר פיתוח
- פרופיל ניקוח בקיר
- סימון פרטים
- וירדוט
- פתחי נטיעה לעצים
- גדר סביב מגרש ספורט
- גדר נמוכה
- מאוזן יד
- אשפתון
- ברזיה
- משקל
- מערכת ישיבה
- ספסל יחיד
- ספסל ארוך
- מתקן חניה אופניים
- ארונות שירות
- מקיום ארונות חשמל
- תשתית חשמל
- עמודי תאורה
- תאורה בעמודי הצללה
- שער סטרנל וסל
- שדחת ניקוח
- תעלת ניקוח
- ספסלי עץ
- טרבינות חשמל
- הצללות
- מגרש מושלכ

### רשימת פרטים

- ריצוף רחבת כיסה
- ריצוף זמני במדרכה
- אבן גן רחבה בין ריצופים
- אבן גן רחבה בין ריצוף לשחפים מגוננים
- אספלט
- אבן גן רחבה בין אספלט לגינץ
- משטח גומי TPV
- פתח נטיעה לעץ בריצוף
- פתח נטיעה לעץ באספלט
- פתח נטיעה לעץ באספלט צמוד לקיר
- פתח נטיעה לאספלט בטריבונות
- פתח נטיעה זמני במדרכה
- סמוכות לעצים
- מדרגות
- מאוזן יד מדרגות
- מאוזן יד רמפה
- מחסום לרכב מגירוסטה
- רמפה
- קיר
- ניקוו דרך הקיר
- גדר מגרש ספורט
- שער כיסה לבאר מים
- גדר גינת כלבים
- שער כיסה לגינת כלבים
- מעקה בטיחות דגם גומא
- ספסל עץ 14 מ'
- ספסל דגם עדן יחיד
- ספסל דגם עדן ארוך
- במת עץ
- טרבינות עץ
- מתקן לקשירת אופניים
- מערכת ישיבה דגם 240
- שולחן פינג פונג
- אשפתון
- ברזיה
- משקל
- בדיית כלבים
- צביעת עמודים
- שילוט
- סל כדורסל
- שער כדורגל
- הצללה
- ינשה לגמל מים וארון השקיה
- ינשה לארונות חשמל (ראה גיליון נפרד)

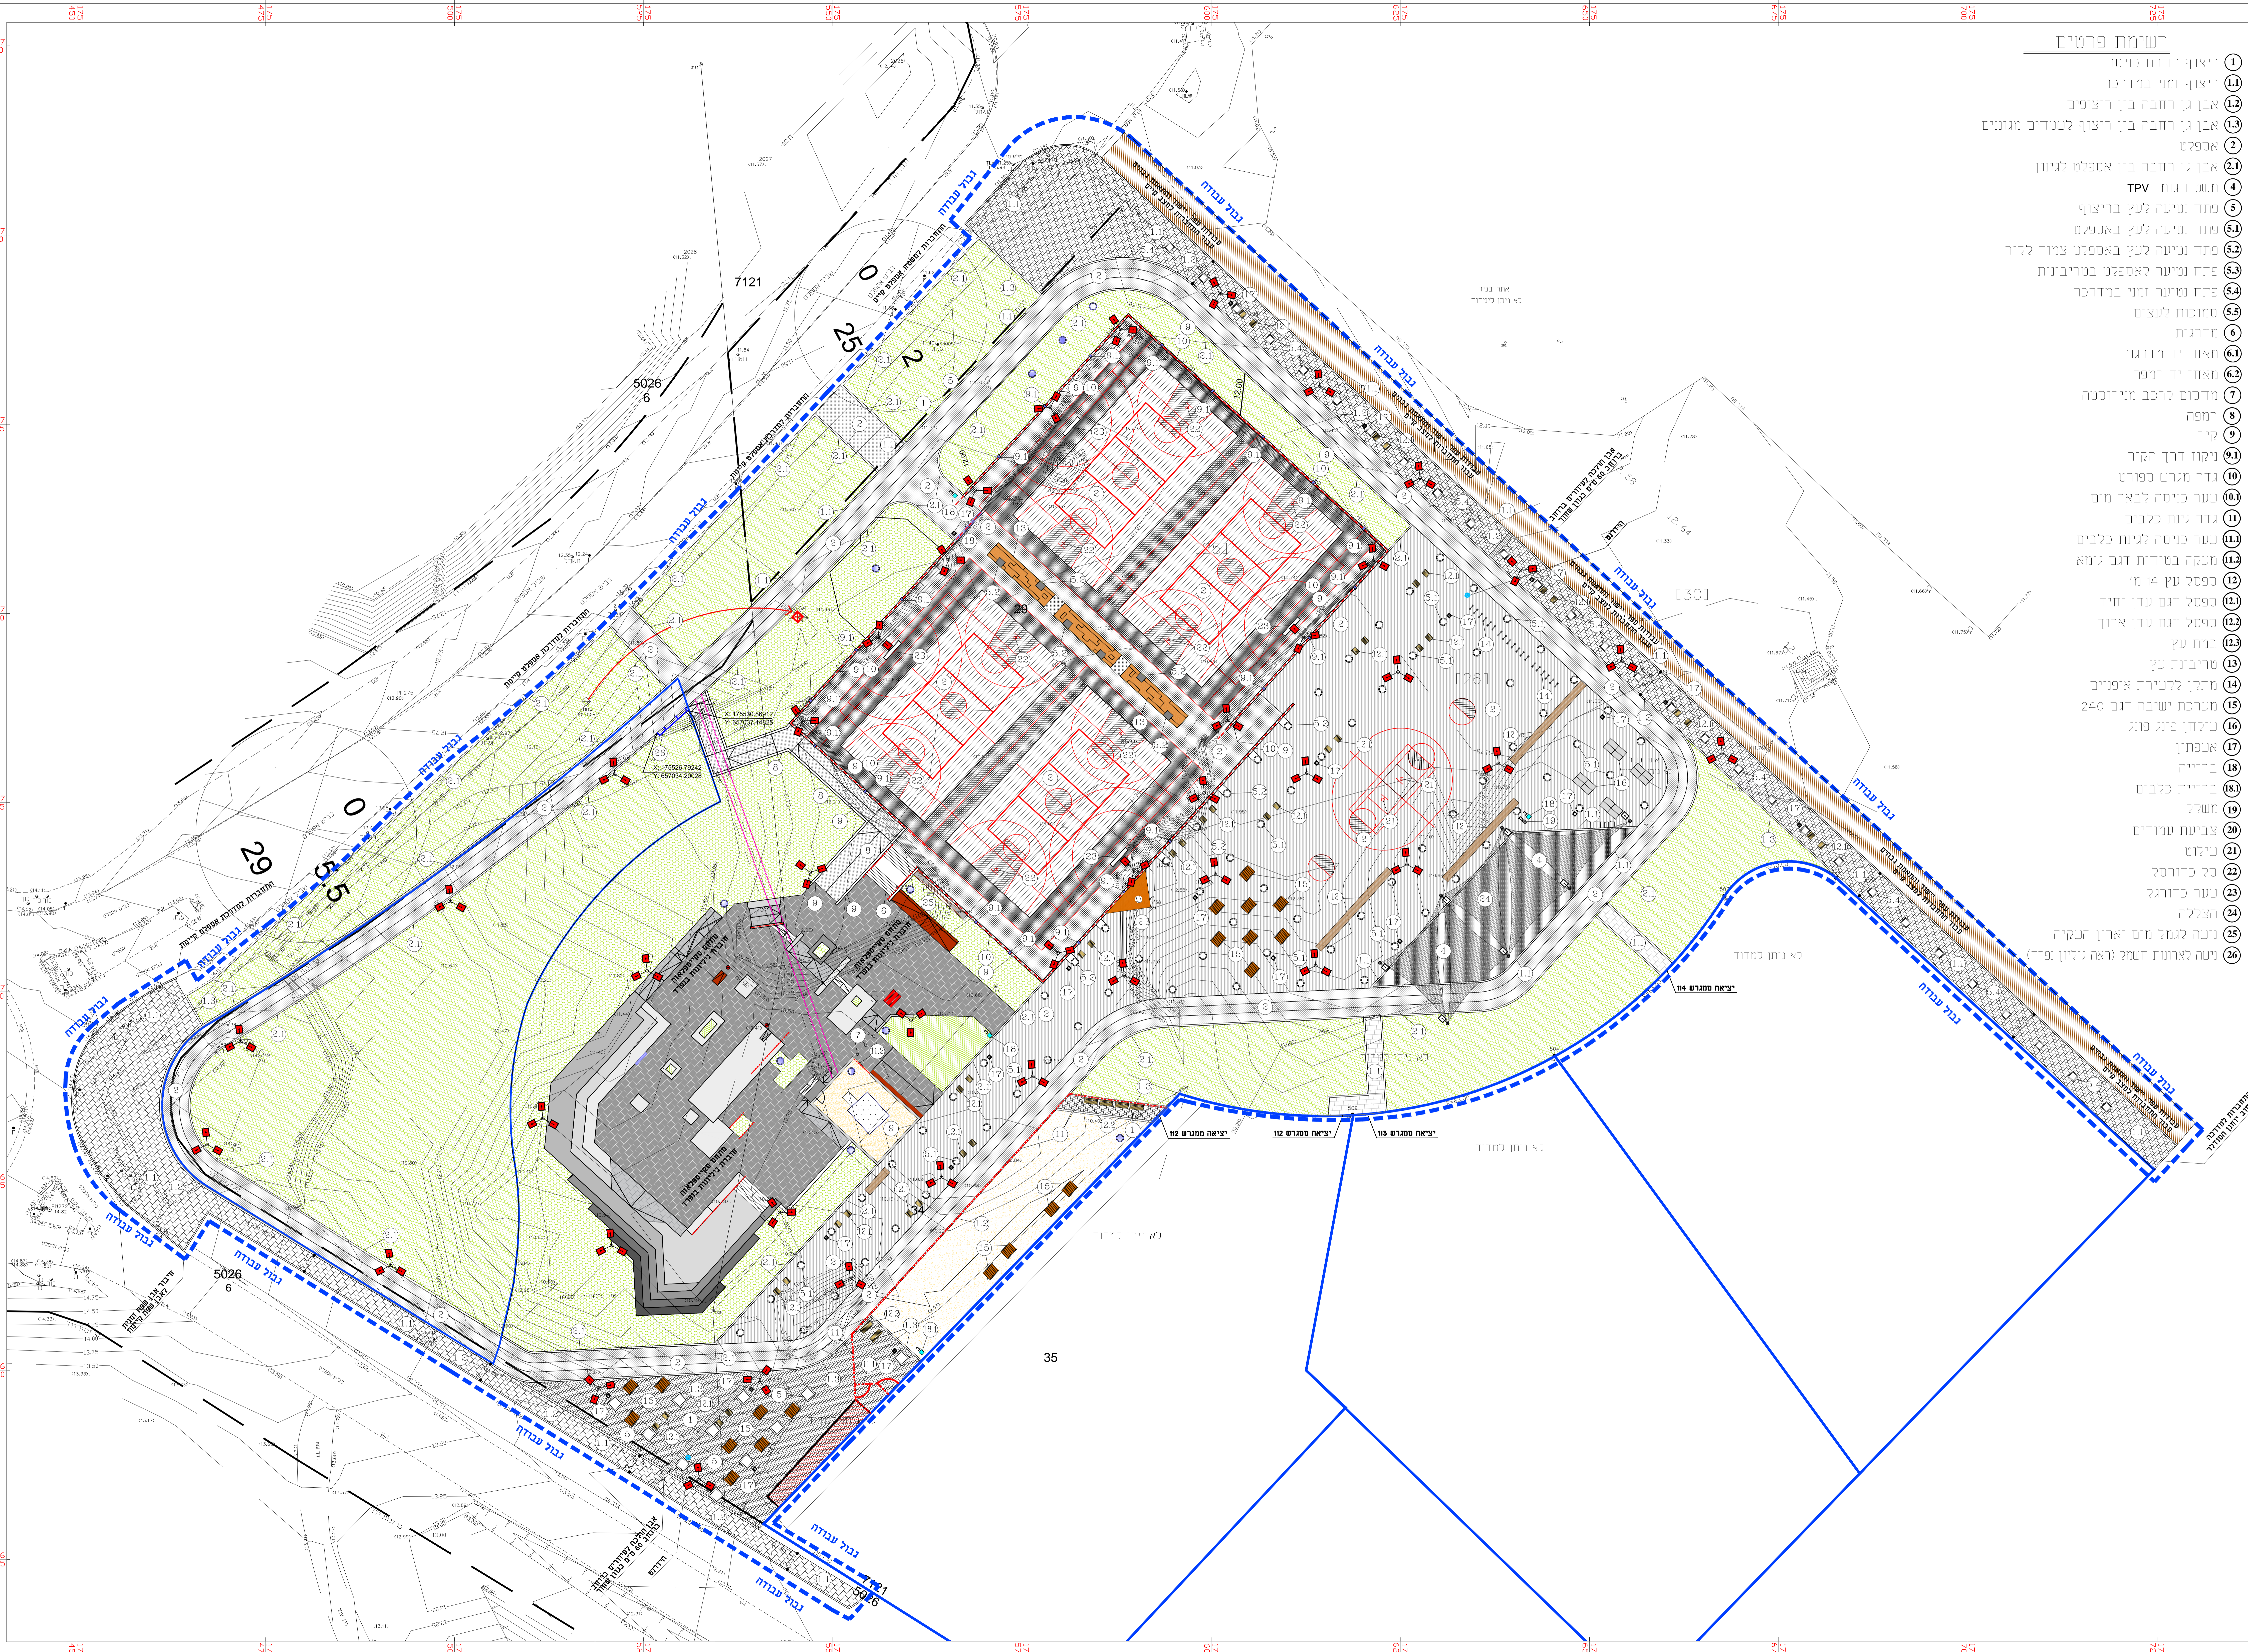

**יש להאמין תכנון כגורם סופי בגבולות הפרטים**  
**לשימוש הביצוע על פי מידות הנדרשת של מצב קיים**  
**עבודות הביצוע יכללו עבודות שער, יישור והתאמת**  
**גבשים עבור חיבור זמני.**

תאריך:	2017.12.18
פנימיים:	
בשר:	
עיריית בת ים	
מחלקת הפנאי	
תכנית שלד והפניה פרטים	
שם פרויקט:	900X1350
מחזור:	0
מספר תוכנית:	555.02.460
תאריך:	2017.12.18
מחזור:	0
מספר תוכנית:	P-21
אודינג אחראי:	
על שנתח:	
מספר חתימה:	
מספר חתימה:	

מונטפורט 42, ת.ד. 65201  
 42 Montefiore St. Tel Aviv 65201  
 טל 03-5664005  
 פקס 03-5664005