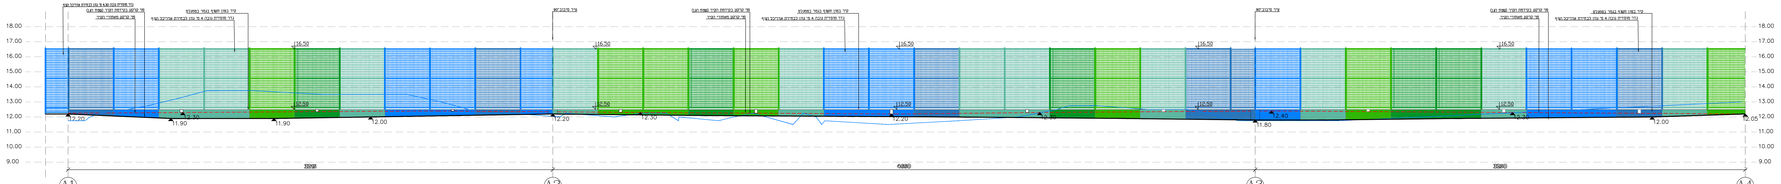

פריסת קיר A

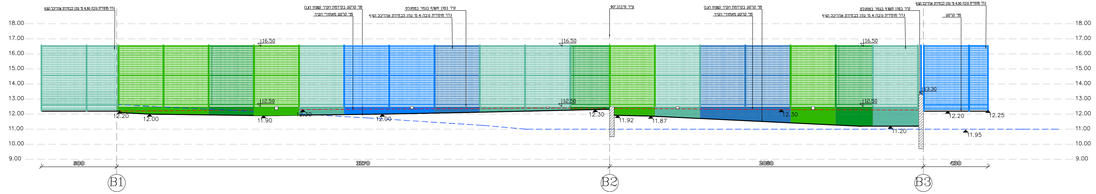

פריסת קיר B

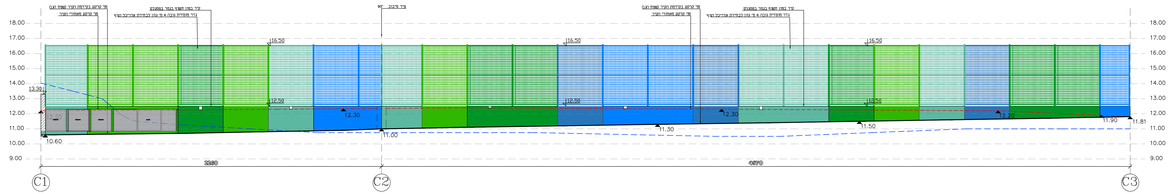

פריסת קיר C

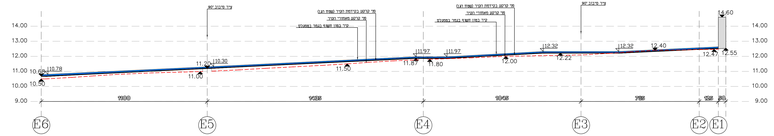

פריסת קיר E

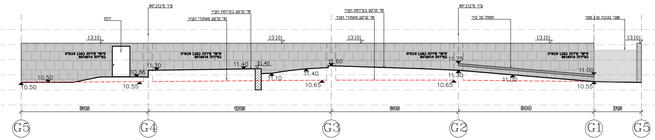

פריסת קיר G

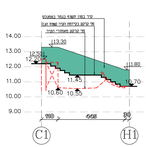

פריסת קיר H

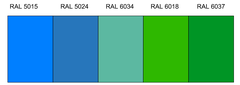

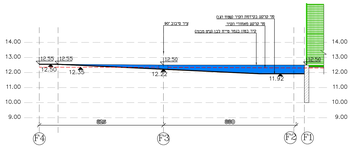

פריסת קיר F

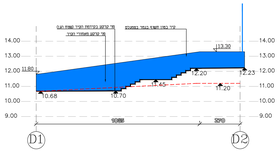

פריסת קיר D

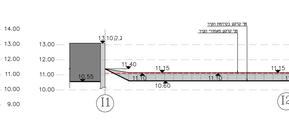

פריסת קיר I

מקרא:

- קו גובה מתוכנן
- קיר בטון נגמר פריז כלבן גוש מבוהק
- תבנ קיר בטון נגמר מפושטים
- תחתון קיר בטון נגמר פריז כלבן גוש מבוהק
- מי קרקע מאחורי הקיר
- קו גובה קיים
- ציון חתיכת קיר / מיבוב קיר
- סימון, מרפסת קיר נדר
- מחוז ריטוז בטיר

הערות:

1. יש להקפיד על מיקום ומידות לחפיר התשתיות המתוחזר ריטוז לפי המפרט בתכנית
2. המדה למפרשים קירות ראה תכנית בנהום
3. ומדות קירותיה - ראה תכנית מתנדס.
4. נתר קירות פיתוח מעגנים מנים בבדיר מוסיים בבחירה אדריכל הנוף

| נשלח אל | | |