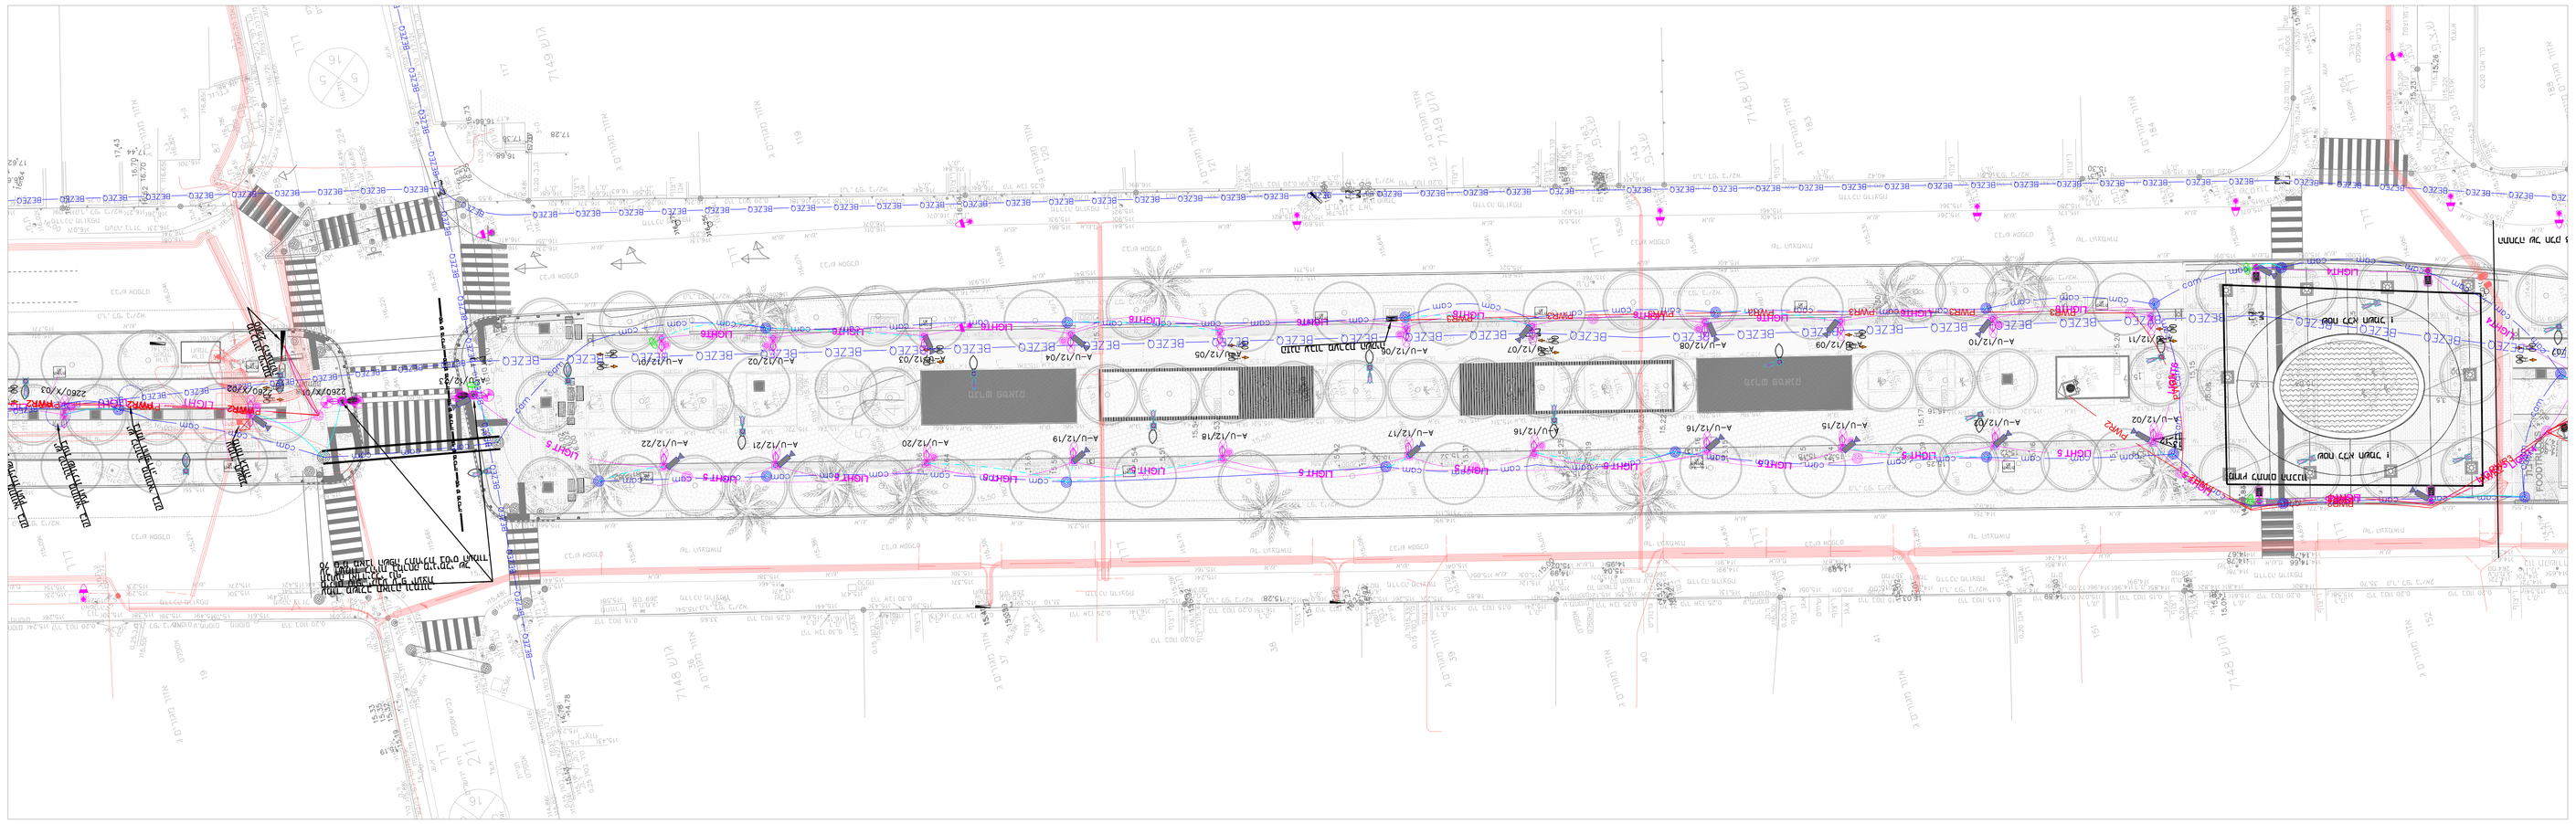

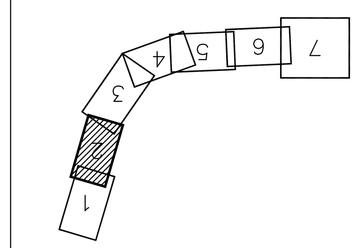

מבנה הקרינה

"מבנה המשרד"

	מבנה קונסולה מאלגן
	מנורת רחוב מונפרד מסוג LED בגובה 6.0 מ' מעל מפלס הרחוב.
	מנורת רחוב מונפרד מסוג LED בגובה 6.0 מ' מעל מפלס הרחוב. מנורה נוספת מעל מפלס הרחוב בגובה 2.5