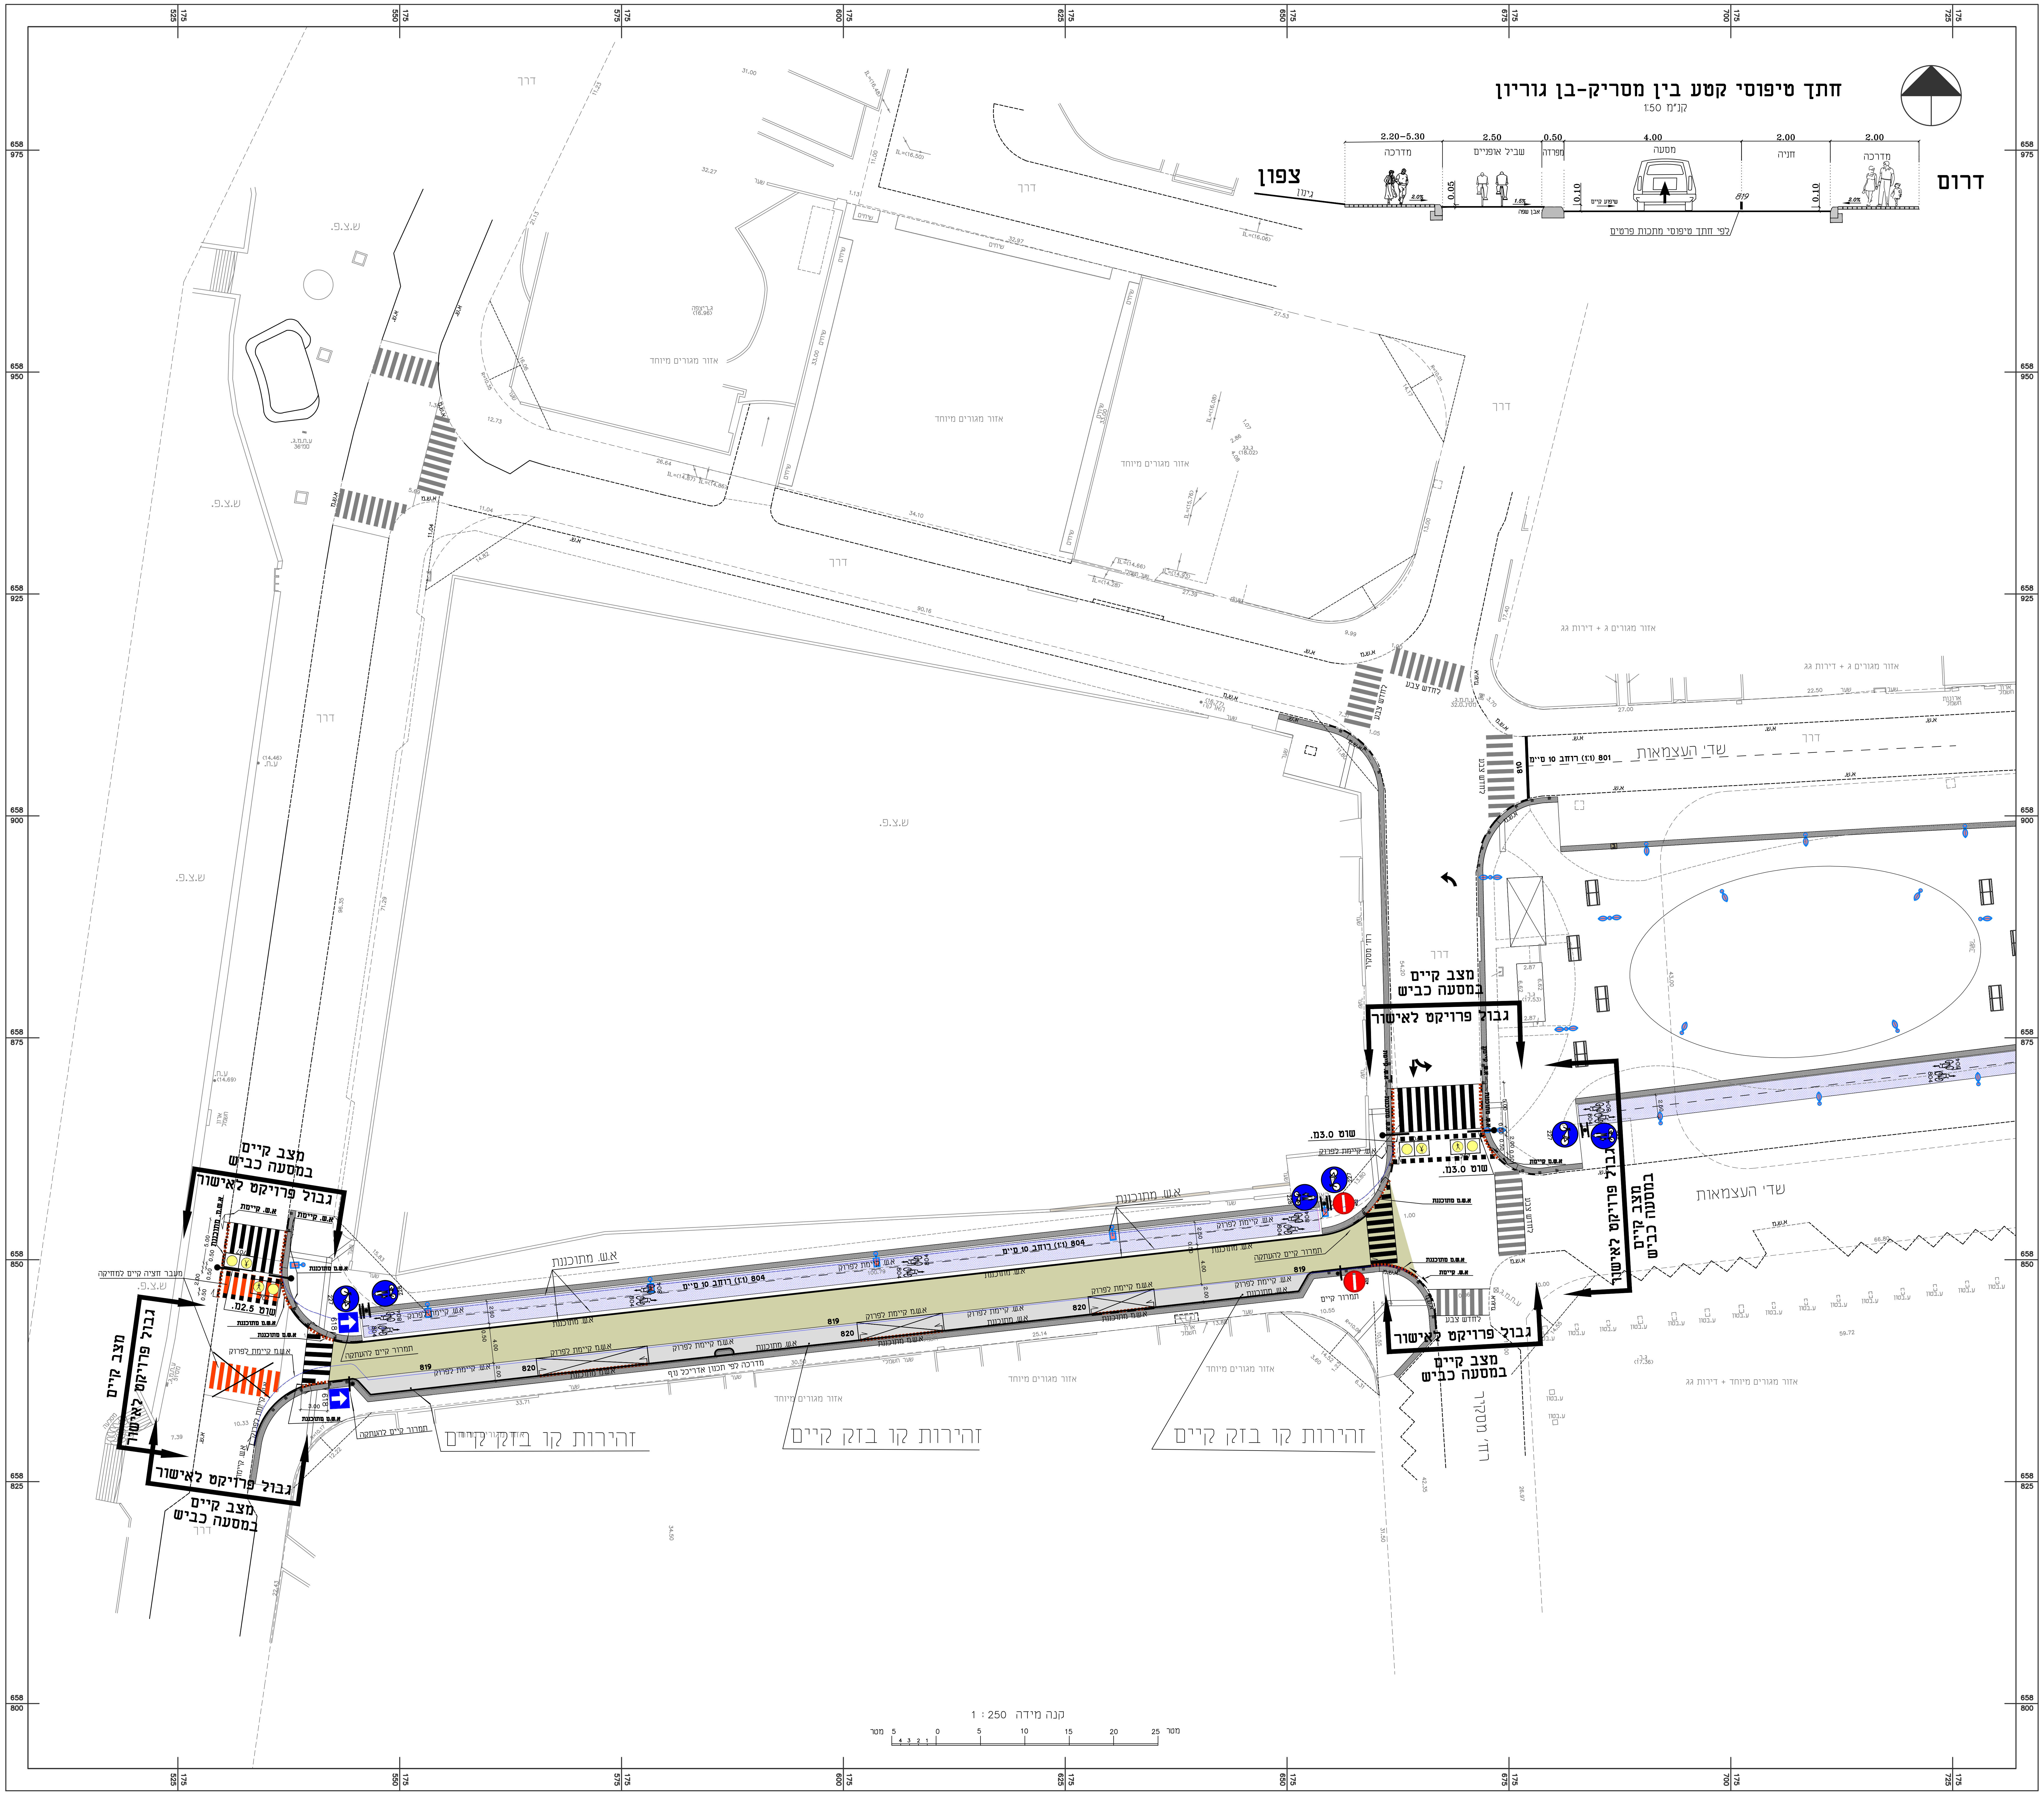
חתך טיפוסי קטע בין מסריק-בן גוריון
קנ"מ 1:50
צפון
דרום
גינון
מדרכה
שביל אופניים
מפרדה
מסעה
חניה
2.20-5.30
2.50
0.50
4.00
2.00
2.00
0.05
0.10
0.10
2.0%
1.5%
2.0%
אבן שפה
שיפוע קיים
819
לפי חתך טיפוסי מתכות פרטים
IL=(16.06)
דרך
ש.צ.פ.
אזור מגורים מיוחד
אזור מגורים ג + דירות גג
שד' העצמאות
801 רוחב 10 ס"מ (ב'1)
804 רוחב 10 ס"מ (ב'1)
819
820
גבול פרויקט לאישור
מצב קיים במסעה כביש
שוס 3.0מ'
אבן שפה מונמכת
א.ש. מתוכננת
א.ש. קיימת לפרוק
א.ש. מתוכננת
תמרור קיים
תמרור קיים לפרוק
תמרור קיים להעתקה
מעבר חציה קיים למחיקה
זהירות קו בזק קיים
רח' מסריק
קנה מידה 1 : 250
מטר 5 0 5 10 15 20 25 מטר


מפתח גליונות
1
2
3
4
5
6
7

מקרא:

מקרא	
אבן שפה לבצוע	—
אבן שפה מונמכת לבצוע	┅
אבן שפה לפרוק	—
מעבר חציה קיים למחיקה	☰
מעבר חציה קיים נשאר	☰
מעבר חציה מתוכן	☰
מעבר חציה לבצוע בפרויקט קו האדום	☰
שביל אופניים לפי תכנון אדריכל נוף	▨
רצוע להולכי רגל לפי תכנון אדריכל נוף	▭
קירצוף וציפוי	▭
תכנון פרויקט קו אדום	—

תמרורים קיימים אין שינוי בתמרור קיים

גבול תכנית לאישור =
גבול תכנית תנועה לבצוע

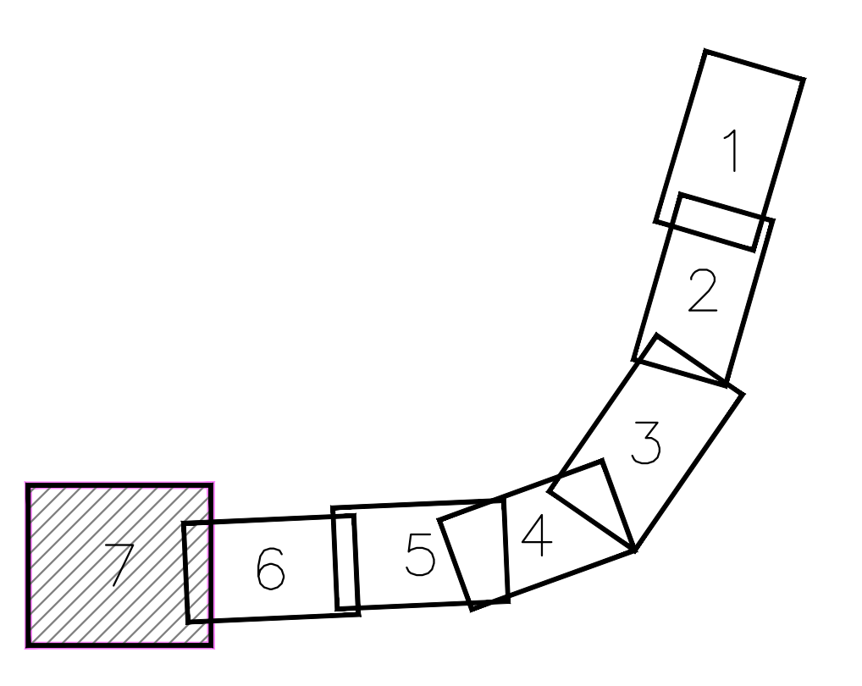מיקום עמודים בשטח יבוצע בתאום מלא
של יועץ תנועה ואדריכל נוף בפגישה בשטח

נשלח אל													תאריך

שינויים

מס'	תאור	תאריך
0	מהדורה-0 למכרז	15.03.2020
6	תאום עם נת"ע	08.09.19
5	כללי עדכון	02.07.19
4	שינוי מספר עמודים לתמרורים	16.04.19
3	עדכון	16.04.19
2	לעיריית בת-ים עדכון אחרי פגישה 01.04.19	03.04.19
1	לעיריית בת-ים	26.03.19

יוזם התוכנית
עיריית בת-ים

הפרויקט
שביל אופניים ועבודות פיתוח שצ"פ שדרות העצמאות

שם התכנית
תכנית תנועה

מס פרויקט	תאריך עדכון מהדורה	מידות גליון
805-07 / 70	15.03.2020 0	ANSI A (8.50 x 11.00 Inches)
מס גיליון	**מהדורה**	**קנה מידה**
P-70		1:250

תכנית תנועה דגש-הנדסה
מאשה שבל

p:\805\805-07\dgh
gil -tnya.dwg

אדריכל אחראי

■ לעיון ☐ לאישור
■ למכרז ☐ לביצוע

המבצע אחראי לבדיקת התכניות ולהתאמתן במקום.
על המבצע לבקר כל המידות ועל כל טעות או אי התאמה
עליו להודיע למתכנן. אין לקבוע מידות ע"י מדידה בשרטוט .

מונטיפיורי 42, ת"א, 65201
42 Montefiore St. Tel Aviv 65201
TEL. 03-5664006 טל.
FAX. 03-5664005 פקס.
מוריה . סקלי
סטודיו
נוף ואדריכלות

DAGESH ENGINEERING | דגש הנדסה
Traffic & Road Design Ltd. | תכנון תנועה ודרכים בע"מ

2 BEN GURION ST.
RAMAT GAN 52573
TEL. (03) 7554444 טל
FAX. (03) 7554433 פקס
E-MAIL: dgsh@dgsh.co.il
רח' בן גוריון 2
רמת גן 52573