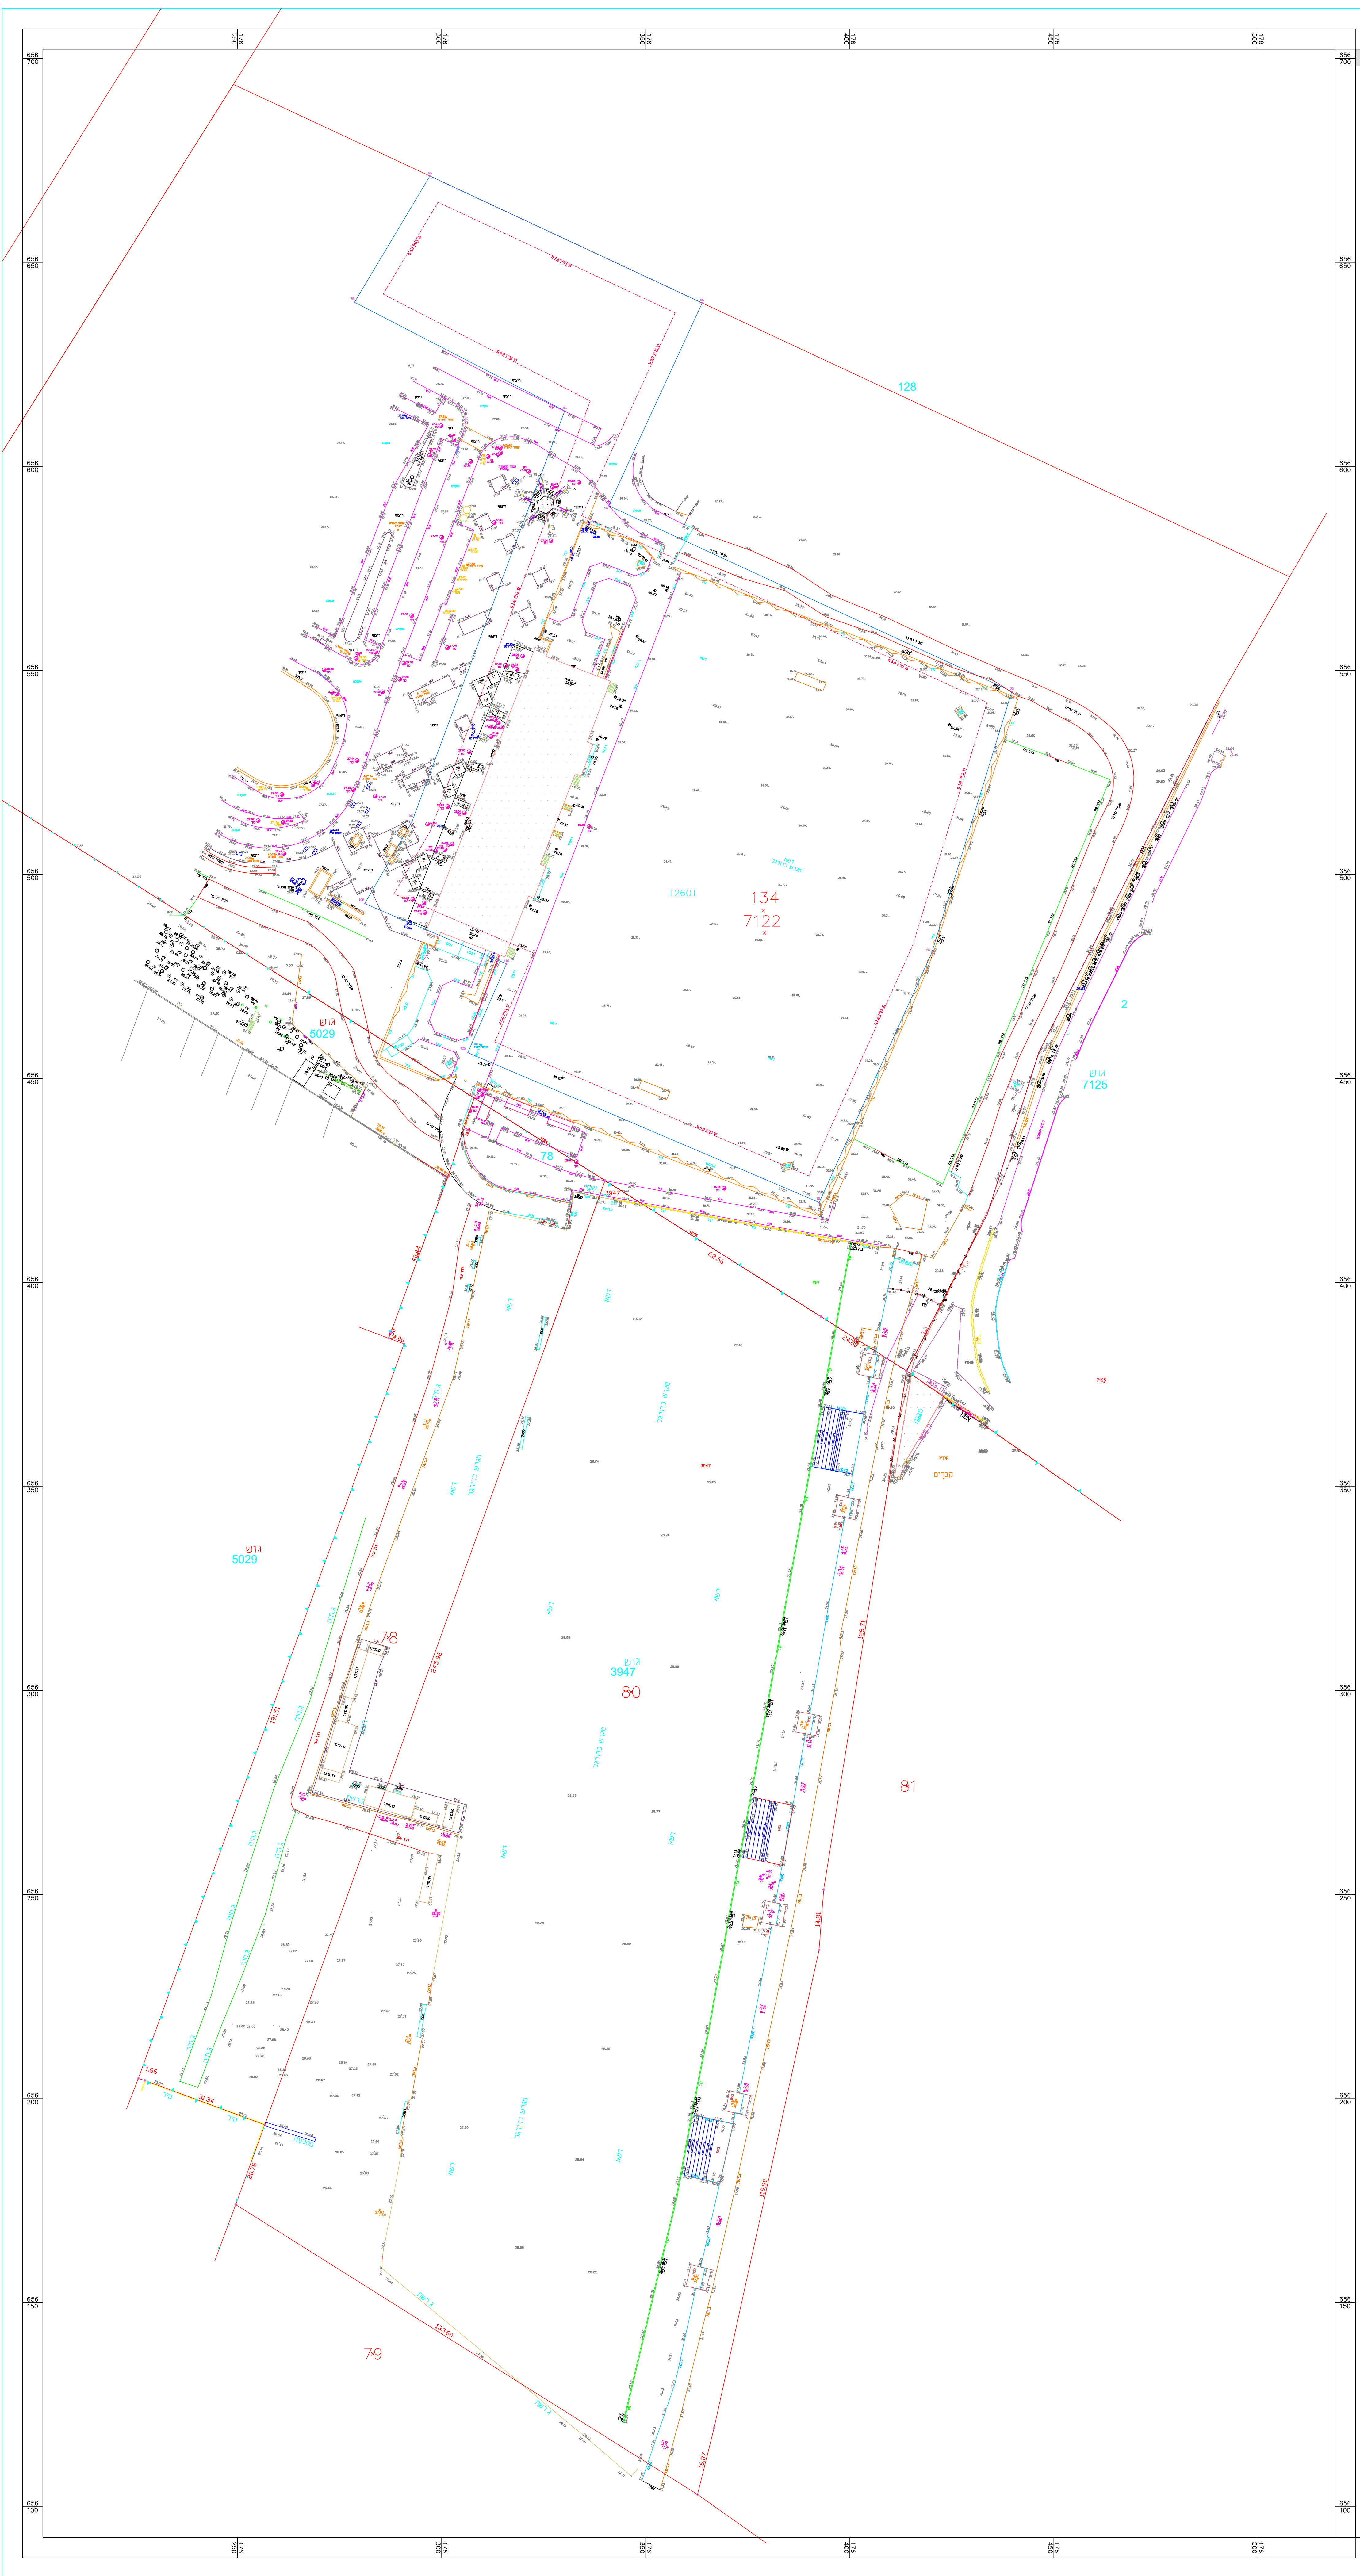

מקרא

○	נקודת גבול חדשה
ב.ש.	הידרנט
עוגן	עמוד תומך
ש.מים	ש.מים
ע.ט	עמוד טלפון
ש.מים	שוחת מים
ת.	תמרור
ע.ת.	עמוד תאורה
ג.גג	גובה גג מבנה
·	נקודה גובה כללית
ג.קיר	גובה גדר
ש.ב.	שוחת ביוב
עץ	עץ
כוך	שוחה כללית
◎	נקודת גבול קיימת
ג.כניסה	גובה ריצפה במבנה
■	רמזור
·	פינת מבנה
ש.נ.	שוחת ניקוז
מגוף	מגוף
ש.תאורה	שוחת תאורה
▦	קולטן ניקוז
---	קו בטון
—	מעקה בטיחות
—	אבן שפה
---	שפת כביש אספלט
—	שער
—	אבן מעבר
—	מדרגות
—	שביל מרוצף
—	גדר כללית
—	גדר תיל/רשת
—	גדר אבן
—	אבן גן
—	אבן שפה
—	דרך עפר
—	שפת כביש אספלט
—	קיר בטון
—	שער
---	מרפסת תלויה
—	עמוד חשמל כללי מרובע
—	גדר ברזל
—	ספסל
—	תחנת אוטובוס
—	גוב תקשורת
—	ארון תקשורת
—	קו מדידה
—	כיתוב כללי מבנים
—	משטחי גגות/קונסולה
—	חץ כיוון זרימה
—	מבנה ארעי
—	דשא
—	מעקה בטיחות
—	ארון
—	משטח בטון-מרוצף
—	טרסה/מסלעה
—	פרגולה
—	גבול ביצוע
—	עיצוב גליון
—	ניקוד מבנה
—	מסגרת הדפסה
-·-	קו בניין

מפה להיתר

ישוב : בת ים כתובת : מנחם בגין

הוכן עבור : עיריית בת ים מסי סידורי : מ.ז.ג/121/2020

גוש	חלקה	בשלמות	שטח רשום(מ"ר)
7122	134	לא	57770
3947	78	כן	8410
3947	80	כן	29296

תכנית מפורטת	מגרש	שטח מגרש(מ"ר)
ב'/450/4	260	19834

הערות

1- שטח וגבולות החלקה נלקחו לפי גוש רשום 7122, 3947

2- המספרים בסוגריים מסמלים גבהים

3. המדידה בוצעה ברשת : ישראל 2005/12

4- התכסית והגבהים נמדדו בשיטה הקוטבית

5. קווי הבנין הותוו כפי שהתקבלו מעורך הבקשה, והם יאושרו על ידי מהנדס הוועדה בעת הכנת תיק המידע.

6. עומקי שוחות הביוב ~~התקבלו מתאגיד המים / הרשות המקומית~~ / נמדדו על ידי

תרשים הסביבה קנה מידה 1:5000

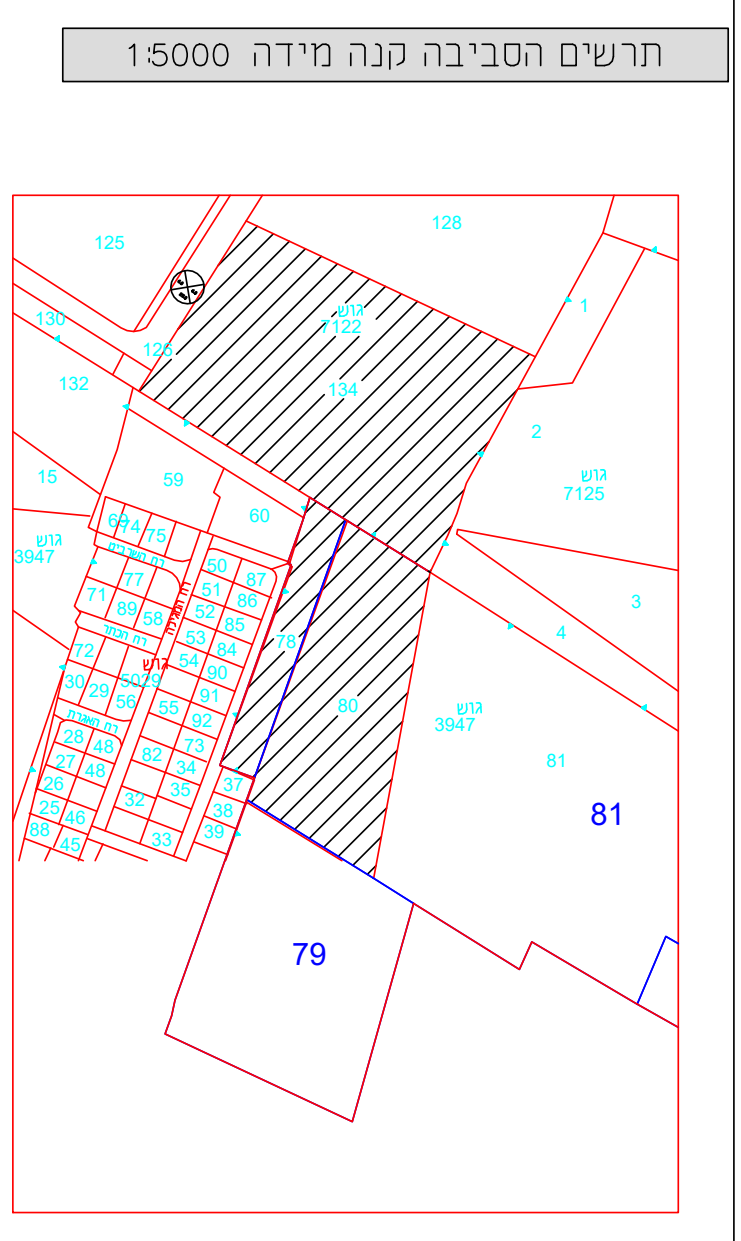

הצהרת המודד

אני מאשר כי מפה זו הוכנה ונערכה בקנה מידה 1:250 והיא העתק נכון של המפה הטופוגרפית על סמך מדידה שהסתיימה ביום : 20.05.2021

בהסתמך על בקרת איכות שביצעתי למפה זו אני מאשר את כל הפרטים ומאפייניהם שצוינו במפה, מדויקים לפי האמור : דרגת דיוק אופקי היא : 3 דרגת דיוק אנכי היא : 3

המפה הוכנה לפי תקנות המדידות (מדידות ומיפוי), התשע"ו-2016. תאריך גמר התכנית : 20.05.2021

שם המודד ומענו	מספר רשיון	חתימה
מוסא גזאוי	1269	מוסא גזאוי מודד מוסמך מ"ר - 1269

מ.ז.ג. הנדסה ומדידות

מוסא גזאוי מהנדס מבנים ומדידות

קלנסווה 40640 ת.ד. 1545 פקס' 19-878893 טל' 073-7368893 נייד : 0507686203

WWW.MZG.CO.IL E-mail : MZG@013.NET.IL

M.Z.G