


חזית דרומית קנ"מ 1:500

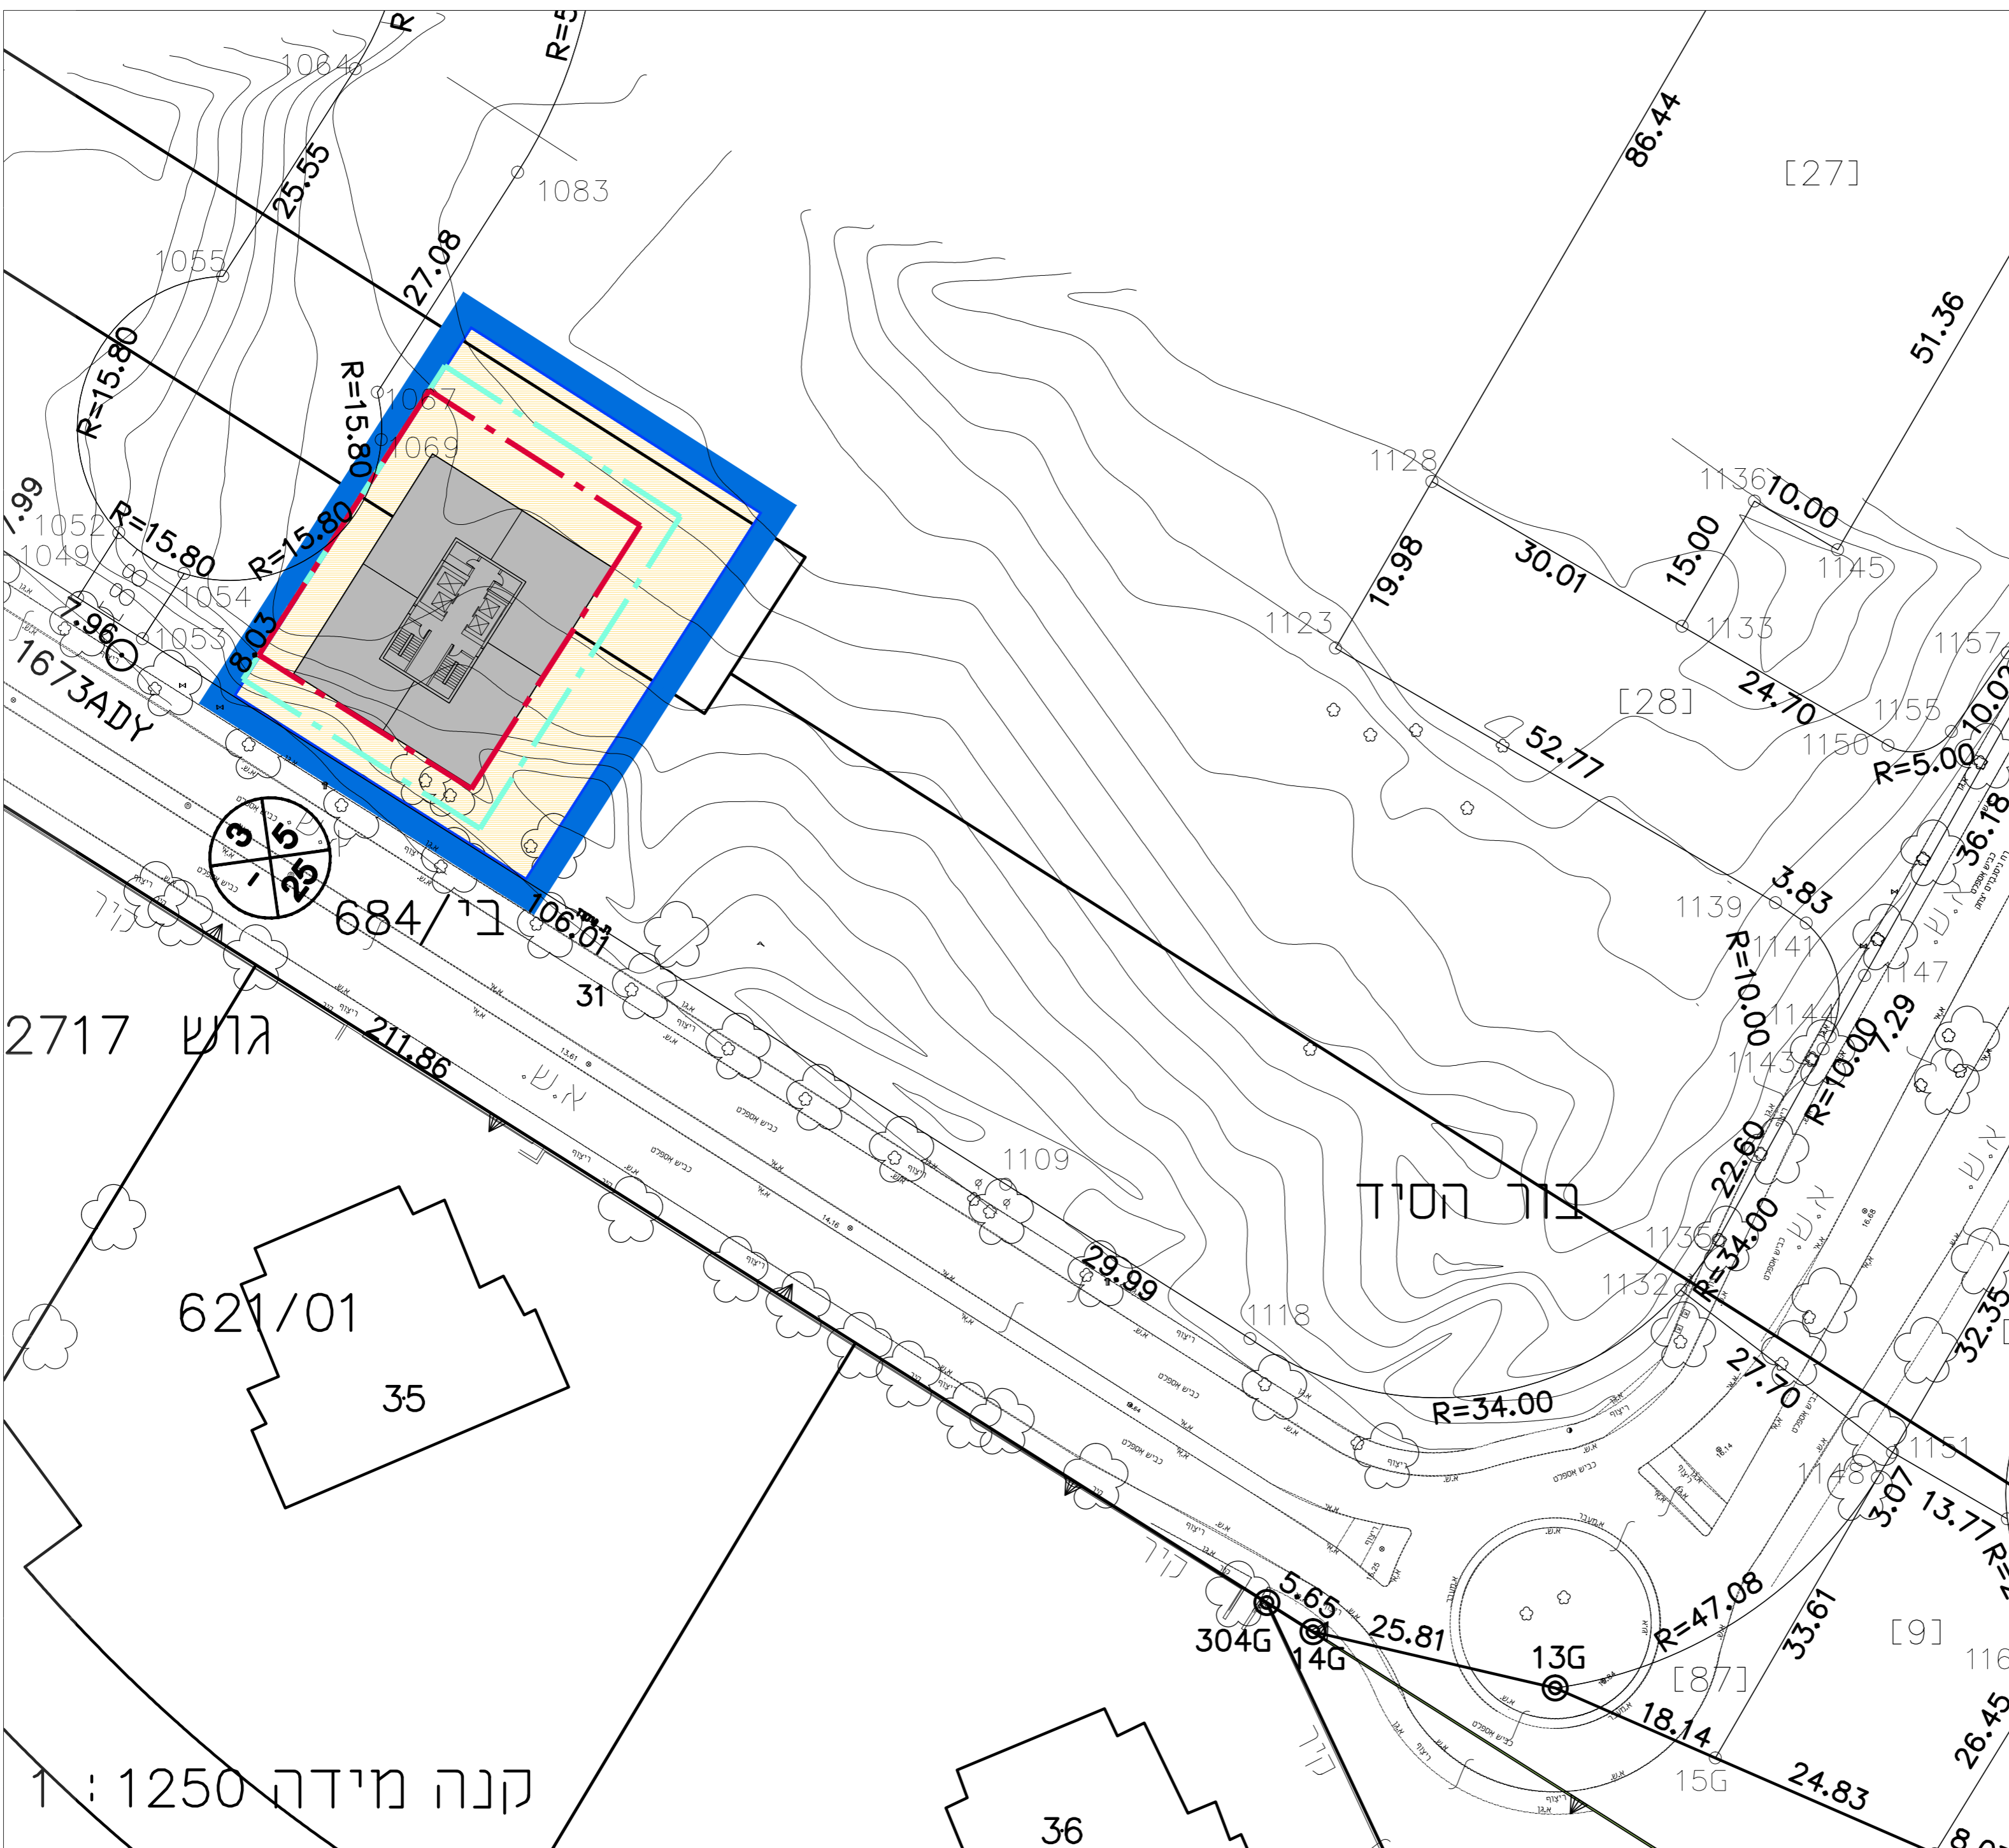

תכנית קנ"מ 1:500

16.05.2016

נספח בינוי

מספר תוכנית: 502-0384776

שם התוכנית: ב/684/מק מגרשי העירייה

שם התוכנית: תוכנית מחזור מסוימת		
מספר או הישגות	מספר ראשי	ענף
תוכנית פירוט מבנה קצוצי הימים	מסוימת	מסוימת

מחזור:	תל אביב
מרחב תכנון מקומי:	בת ים
רשות מקומית:	בת ים
ישוב:	בת ים

שטח התכנית:	3.285 דונם
קנה מידה:	1:500


גושים וחלקות בתכנית:	
גוש 5027 ח"ח	10.24.31
גוש 7142 חלקה 107	
גוש 7152 חלקה 94	

חותמות מוסד התכנון:

שלב: מילוי תנאים לפיקוד	תאריך עדכון: 08.08.2016
מחזור: 1	תאריך עדכון: 08.08.2016

שמות וחתימות:

מנכ"ס התכנית	עדיית בתי מסוימת
יוזם התכנית בפועל	
בעל עניין בקרקע	
בעל עניין בקרקע	
עורך התכנית	אילן דוד קלוד
מודד	מזרית גורן
תאריך עדכון מידות רשת ומסומן:	
חצרות מודד	
שם המודד	מזרית גורן

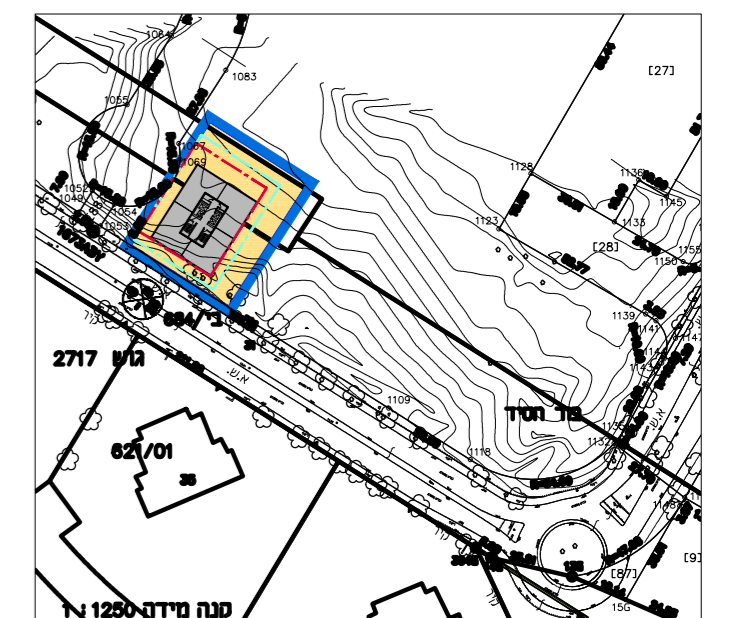

גלילי - תפעול ואדריכלות
רח הנמל 36 תל אביב 63506
טל: 03-6013701 קמס: 03-6961259