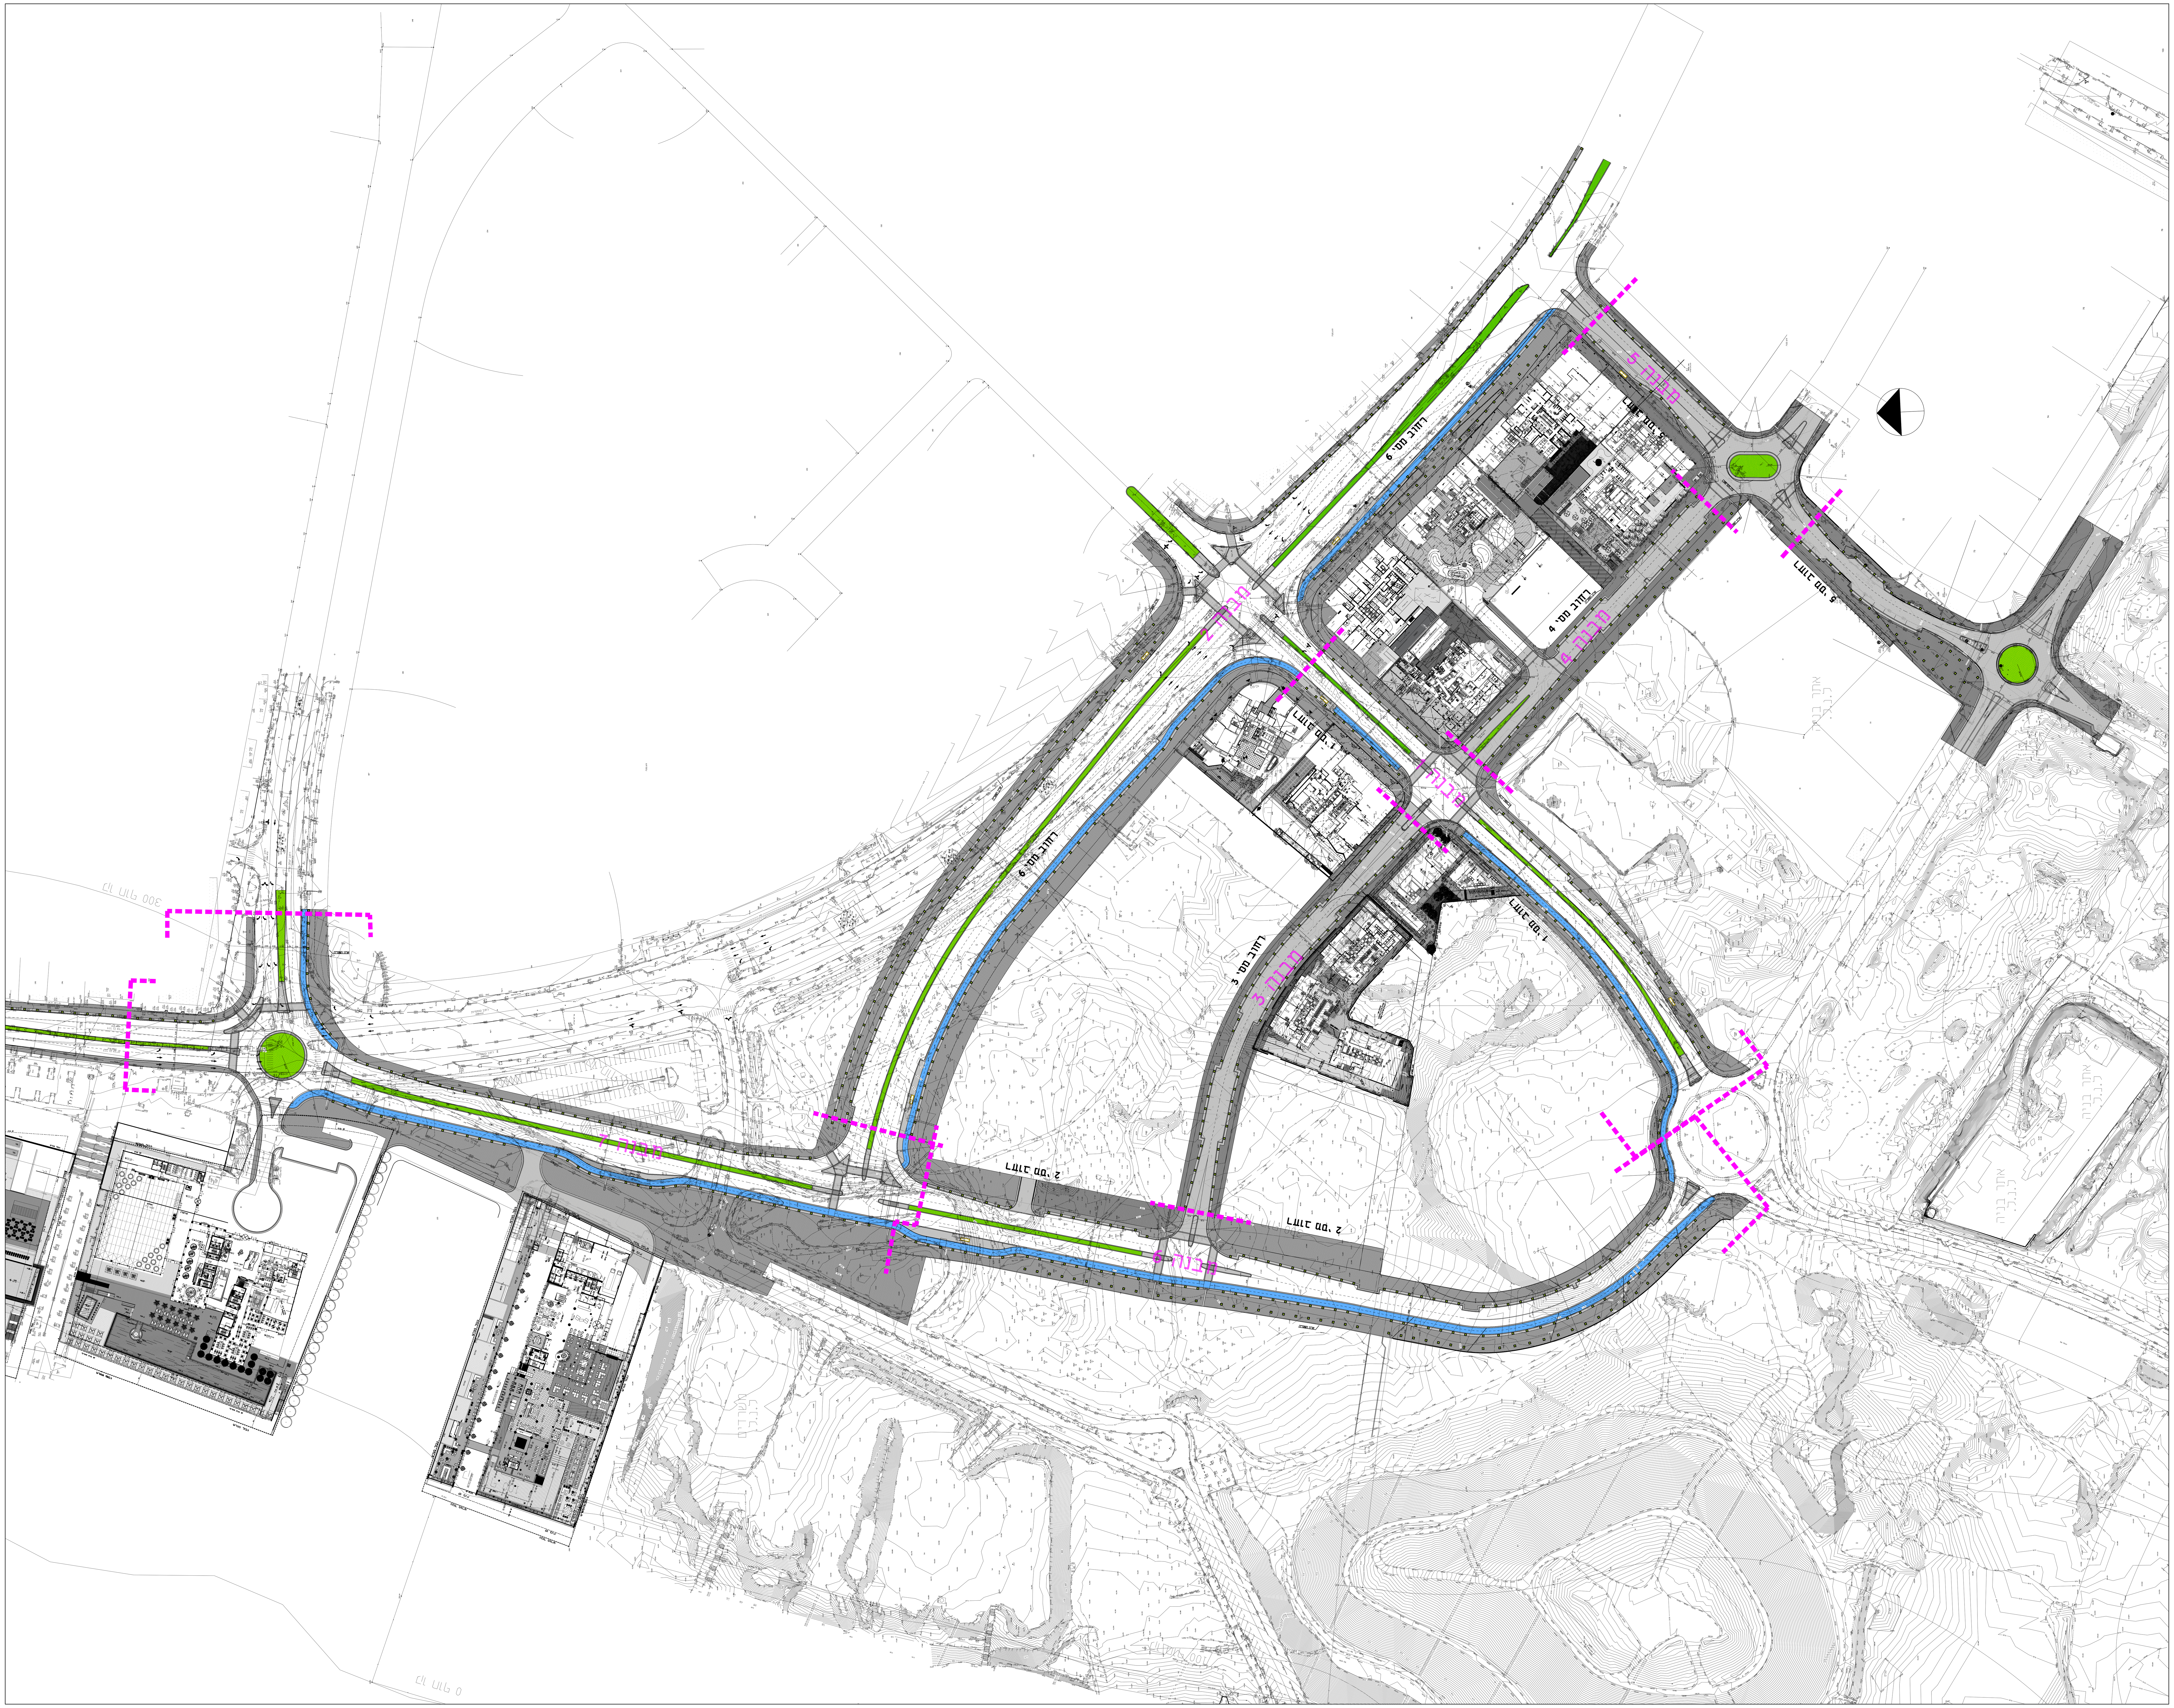

נשלח אל

ספודיו מא-מוריה אדריכלים עלא שלחת	ניהול פרויקט-עדי הדר ידידיה	יועץ תנועה-ינון אלעד אילון	יועץ כבישים-אשרף מסארווה אשרף	יועץ חשמל-טיקטין כנה	יועץ מים-ראדי מסארווה פואד	יועץ ניקוז-פלאי מים ירדן	תיאום תשתיות-י.רבב ארדן			עותק דיגיטלי		תאריך
X	X	X	X	X	X	X	X			X	X	24.02.2020

שינויים

מס'	תאור	תאריך
1		24.02.2020
2		
3		
4		
5		
6		
7		
8		
9		
10		

יוזם התוכנית
עיריית בת ים

הפרויקט
בי 450– רחובות

שם התכנית
מפת שליטה

מס פרויקט	תאריך עדכון מהדורה	מידות גליון
555.03	24.02.2020	841X1900
מס גיליון	**מהדורה**	**קנה מידה**
P-20	0	1:250

x:\555- bat yam 450\03.streets\00.general\landscape\working\plan

555.03.00-m-la-10.dwg

אדריכל אחראי
עלא שלחת

☐ לאישור ■ לעיון ☐ למכרז ☐ לביצוע

המבצע אחראי לבדיקת התכניות ולהתאמתן במקום. על המבצע לבקר כל המידות ועל כל טעות או אי התאמה עליו להודיע למתכנן. אין לקבוע מידות ע"י מדידה בשרטוט.

STUDIO MA
42 Montefiore St.
Tel Aviv, 65793, Israel
רחוב מונטיפיורי 42
תל אביב, 65793
t. 03 5664006
f. 03 5664005
office@studio-ma.co.il | www.studio-ma.co.il