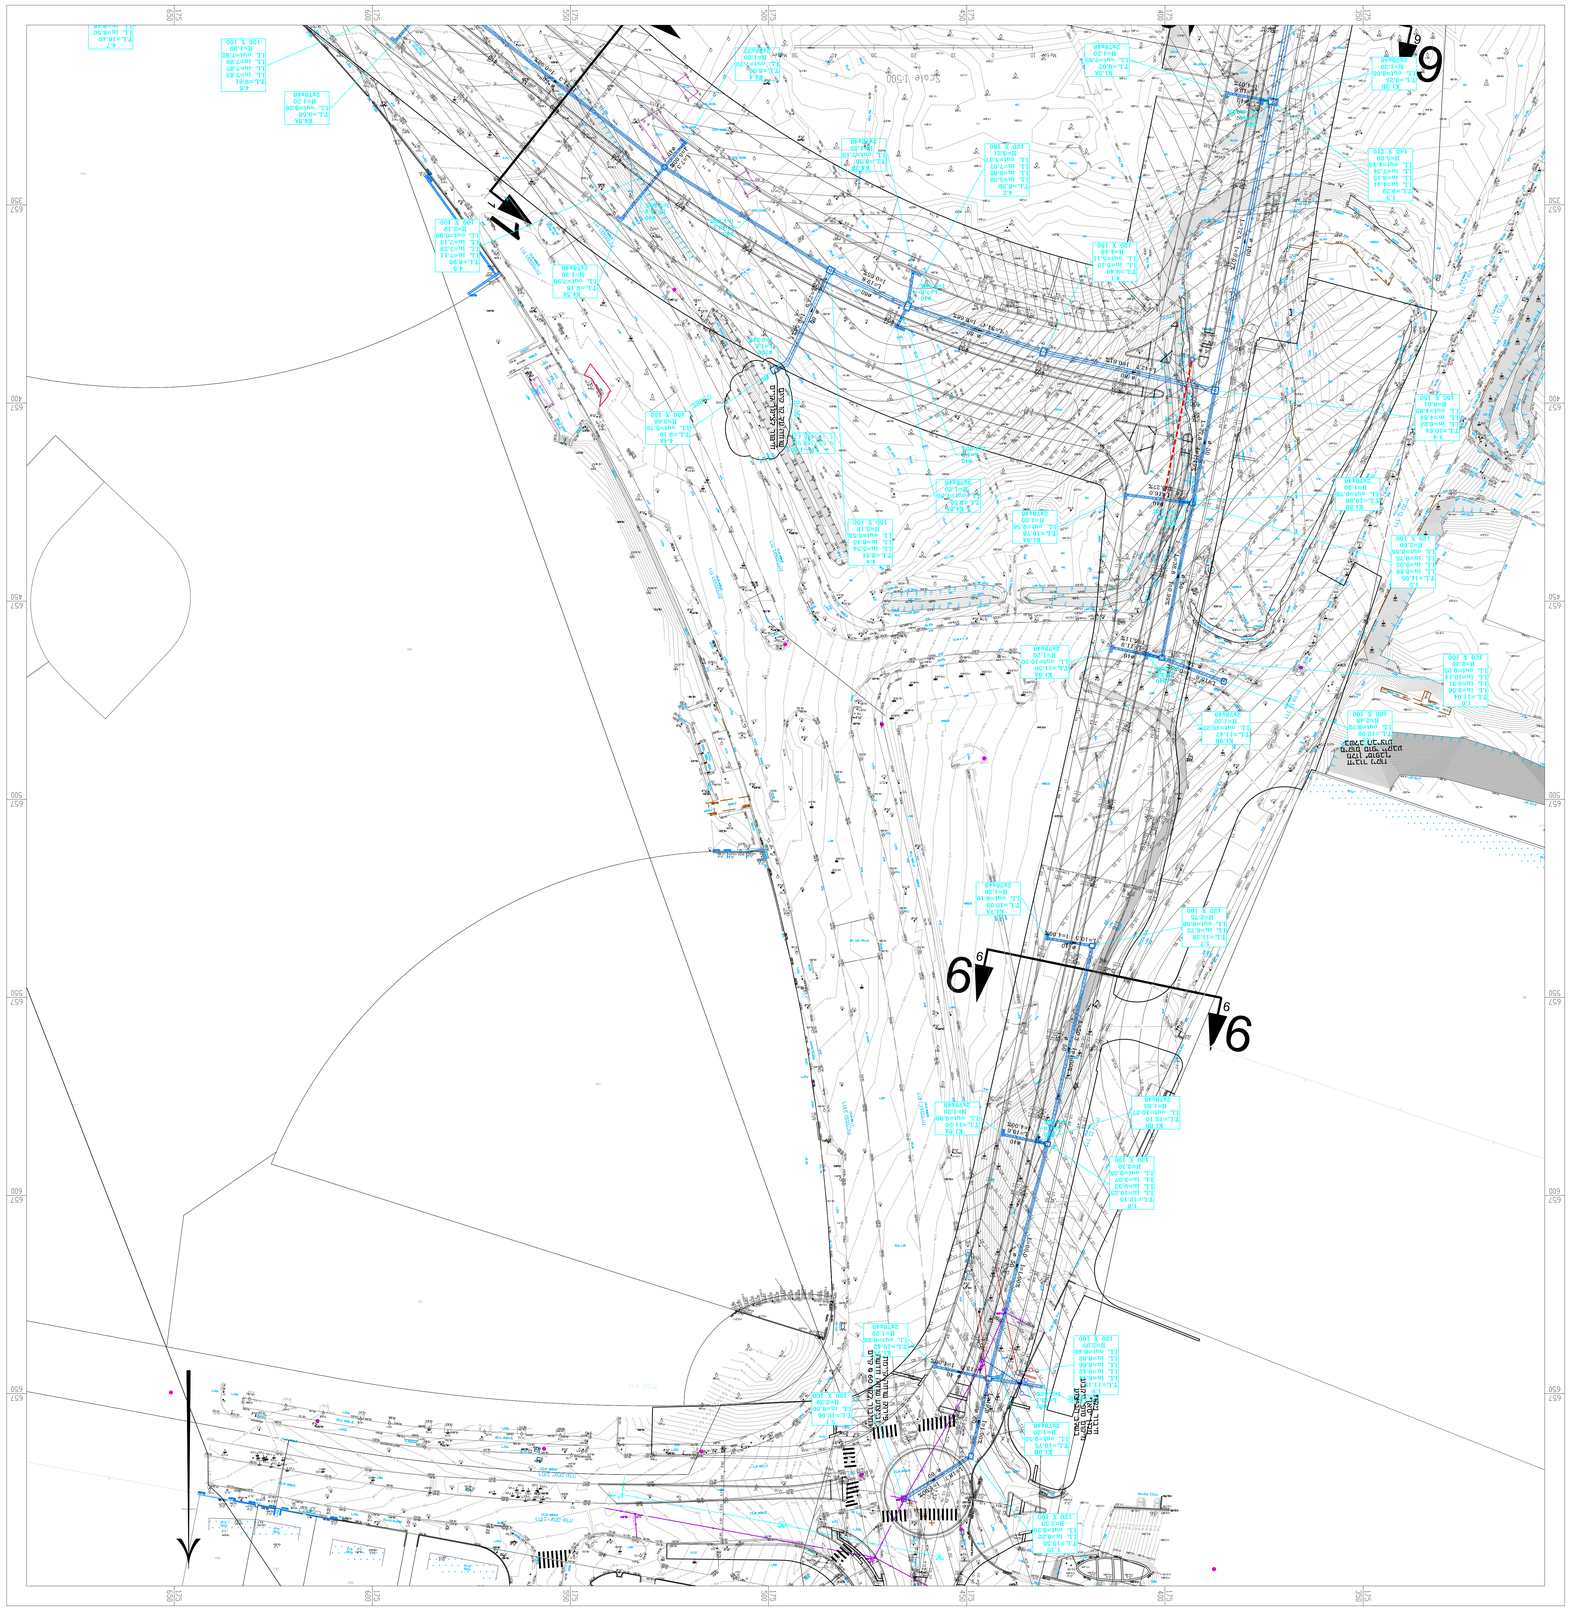

מס.	מהות השינוי מהדורה	תאריך	חתימה

מקור:	מדידה ותכנון מפורט

מס' תכנית:

450 / 1:250 מ.ר

מס' הפקודה:

מרחב תל אביב

מס' תכנית רחוב:

מבוא	○	מאושר	○
תכנון	✱	בביצוע	○

מרחב תל אביב

מס' תכנית:	100-13-11190-002	04	מס' גרסה:
תאריך:	26.08.2020	מהדורה:	מהדורה מקדמית
מק"מ:	1:500	תאריך:	מהדורה מקדמית

מס. תכנית רחוב:

מרחב תל אביב
מרכז רחובות
מרחב רחובות מרכזיות מס.
6

מרחב תל אביב
רח' הברזל 32
בניין עזריאלי, מגדל שלישי, קומה 30
03-7297770 :פקס 03-7297766 :טל'
www.p-m.co.il

מ:\11190\work\work\11190-001.dwg