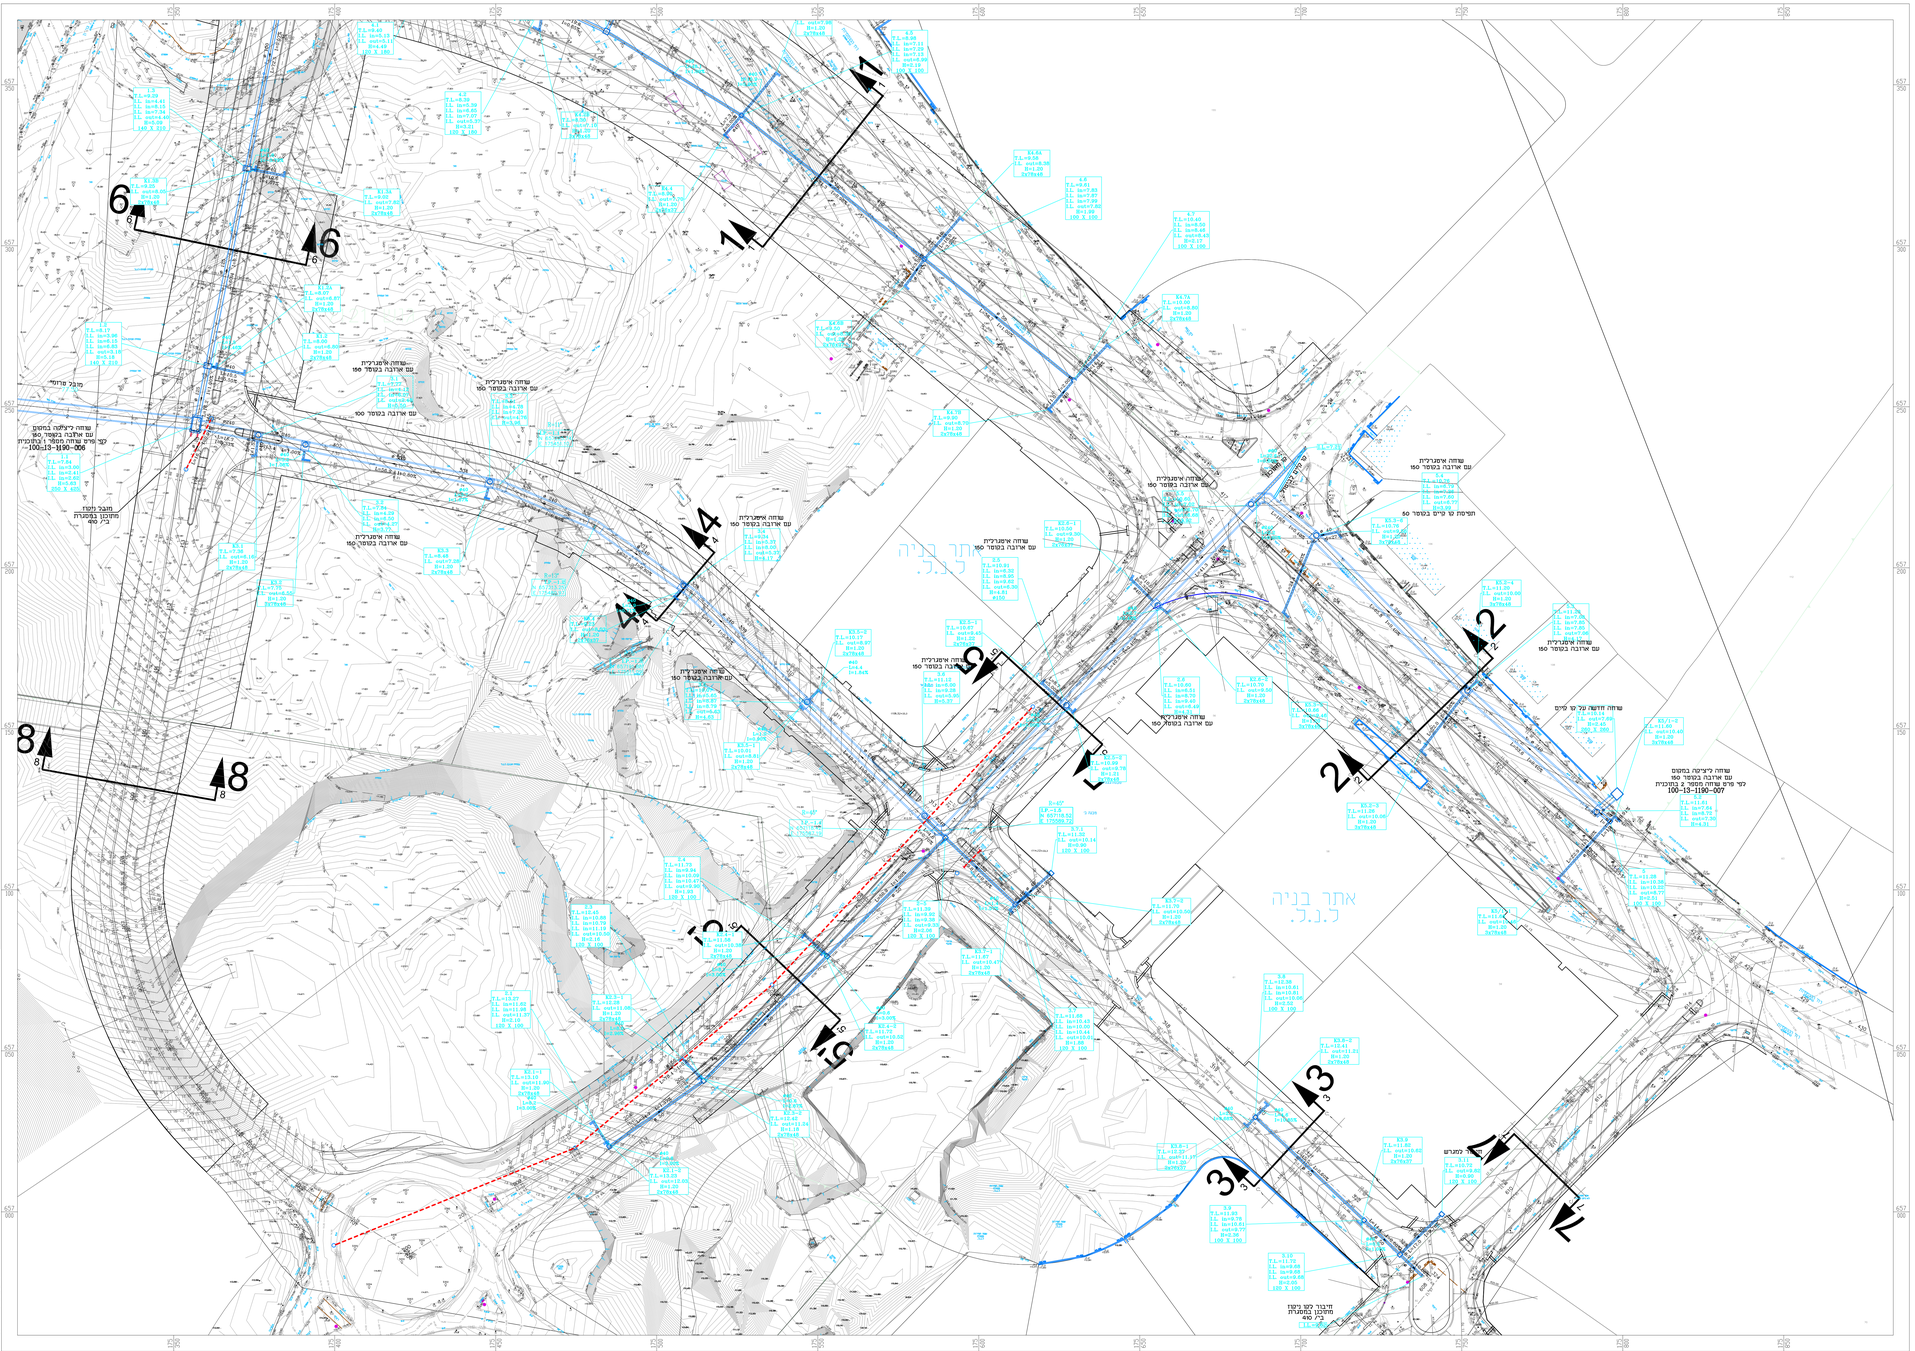

	עדכון		24.10.20	נ.ע
	עדכון		11.08.20	נ.ע
	עדכון		10.08.20	נ.ע
	עדכון		28.07.20	נ.ע
מס'	מהות נושא עדכון		תאריך	חתימה

קנ"מ: לאישור ○ למכרז ⊗ לביצוע ○

המזמין:
עירייית בת ים

שם הפרויקט:
תב"ע ב/ 450

שם התכנית:
מערכת ניקוז תנוחה

מס' תכנית לקוח:

מס' תכנית	04 / 100-13-1190-001	מס' גליון	מס' סידורי
ענאן חסיב	רואבן דימבורס	בדק	תאריך
ענאן חסיב	ירון שניר	אושר	קנ"מ
	25.06.2020		1:500

פלגי מים בע"מ
חברה לפיתוח מקורות מים מערב מרכז
מיסה גור ד, ת.ד. 3025 מיסה הכוורת 4952801
טל: 03-7297770 פקס: 03-7297766
www.p-m.co.il

פלגי מים	

W:\1190\WORK NEW\WORK\1190-001.DWG | נדפס ע"י המבצע