ציר מסי 2
רחוב הנביאים

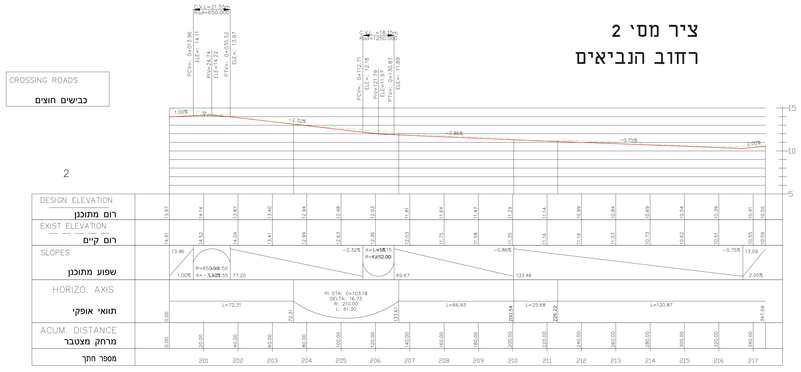

ציר מסי 3
רחוב 3

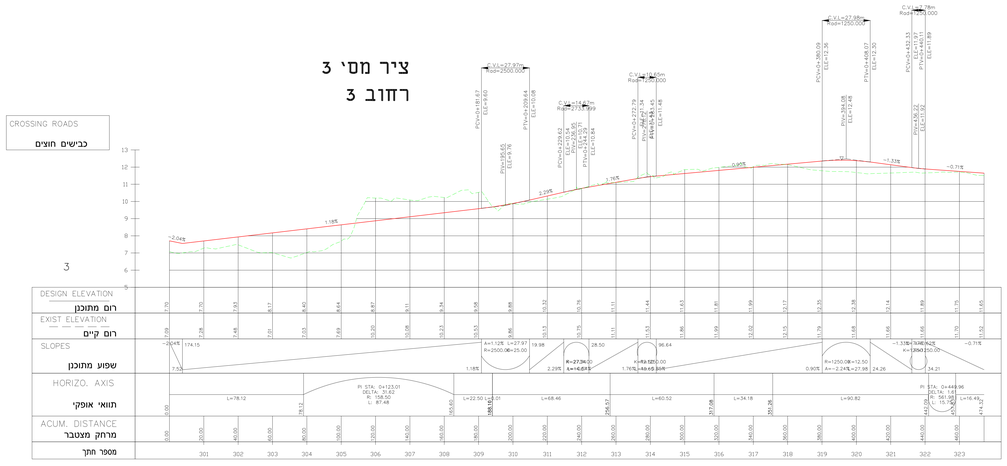

ציר מסי 1
רחוב בן גוריון

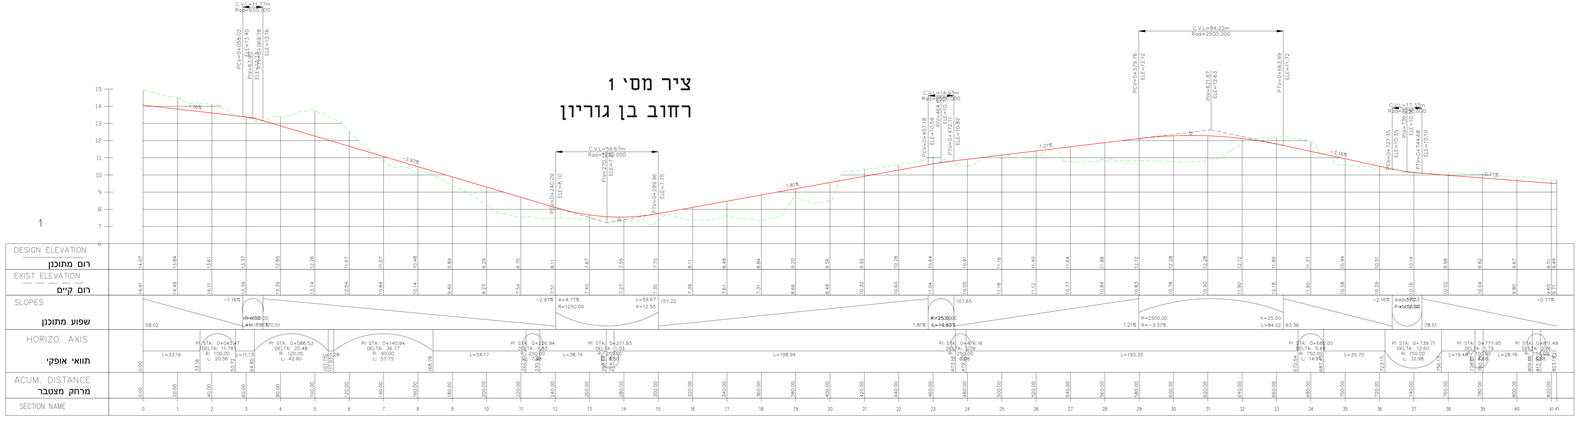

☐ לביצוע ☐ לסכרז ☑ לאישור ☐ לתיאום

צוות תכנון	תכנית לסכרז	01.07.20
המוצה	מהות השינוי	תאריך

המזמין:
עיריית בת ים

ניהול הפרויקט:
עדי הדר בע"מ

שם הפרוייקט:
בי-450
חתכים לאורך

תכנון מרחבי אבנר מסארוה	תאריך:
קנה מידה	שם מס. אדום מסארוה
1:50/500	28-11-19

גליון מס:
Y/2020/bat yam-b450-D0-3001

מהנדסים בע"מ
תכנון אזרחי ופיתוח

תוכנה,כבישים ותשתיות
מיקוד 40400 ת.ד. 3393 פקס 09-7996526 טל. 09-7996525
בית הכוכבים חתות דרק נל 052-4484874 נייד ashraf-m@zahav.net.il