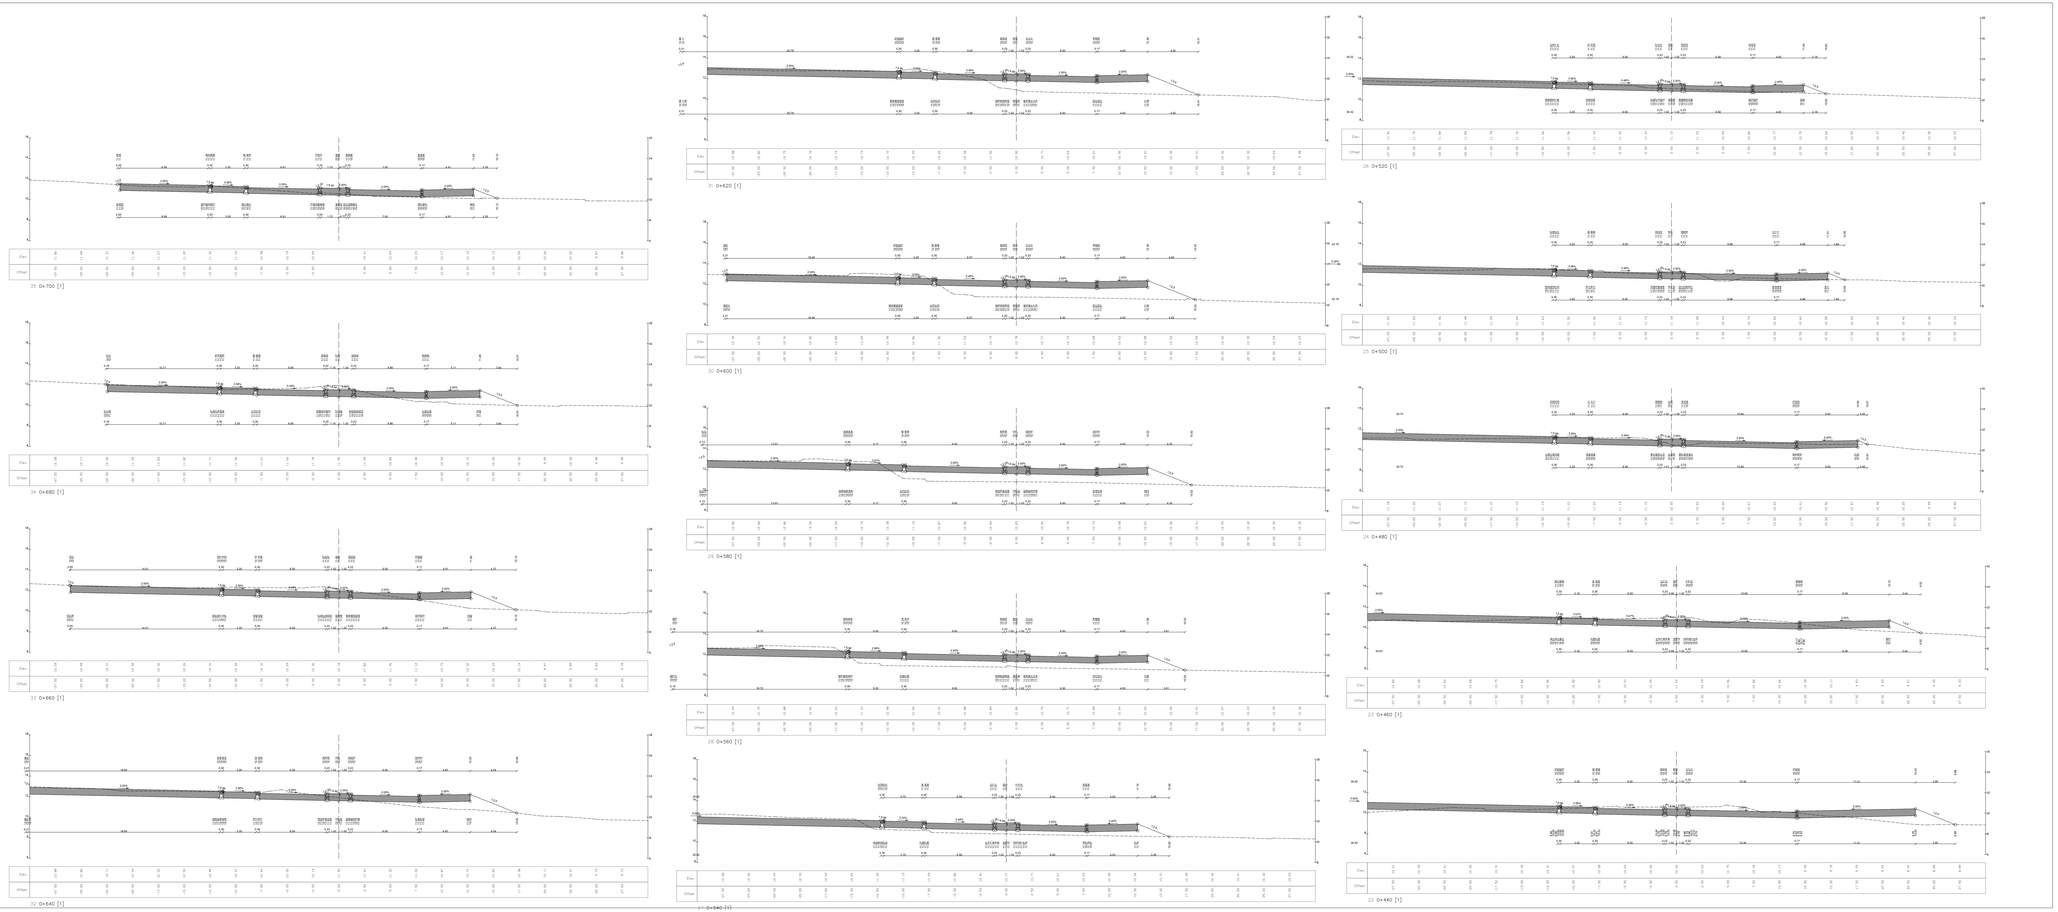

הערה :

גבהים סופיים במדרכות יהיו תכנית אדריכלות נוף

☐ ראשוני ☑ הכרז ☐ הרצות