ציר מסי 2
רחוב הנביאים

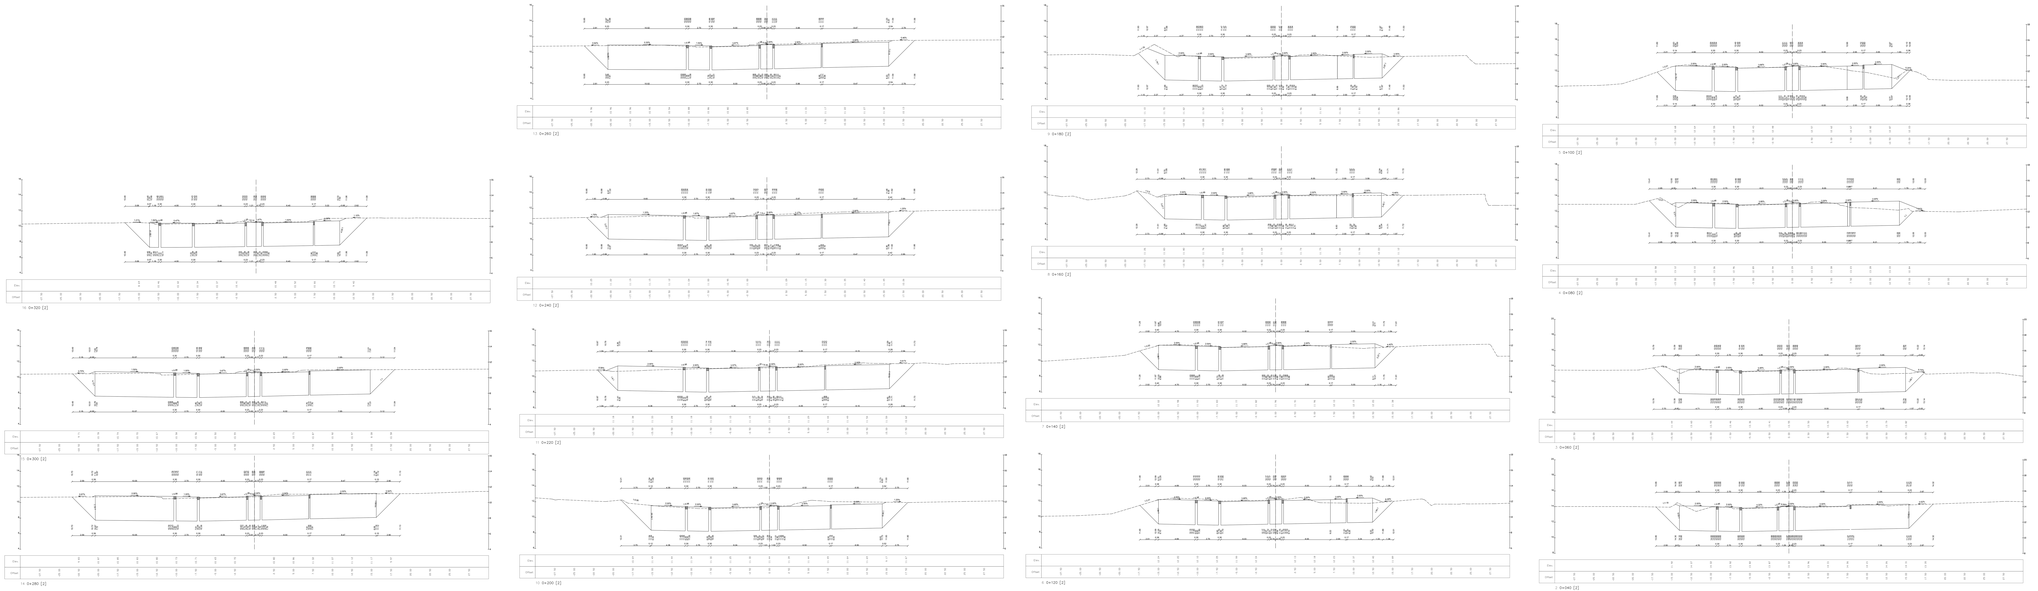

הערה :
גבהים סופיים במדרכות יהיו
תכנית אדריכלות נוף

☐ לביון	☑ לרשות	☐ לתיקון	☐ לביצוע

מס' שינוי	תוכן שינוי / הערה	תאריך

הפרויקט	**עיריית בת ים**
תחום / תת תחום	**עדי חדר בנים**
שם הרחוב/מס	שכונת מגדים - ר.מ 450
	מס' גוש: 6626 מס' חלקה: 1
	גוש: 6626 חלקה: 1
	גוש: 6626 חלקה: 1
	גוש: 6626