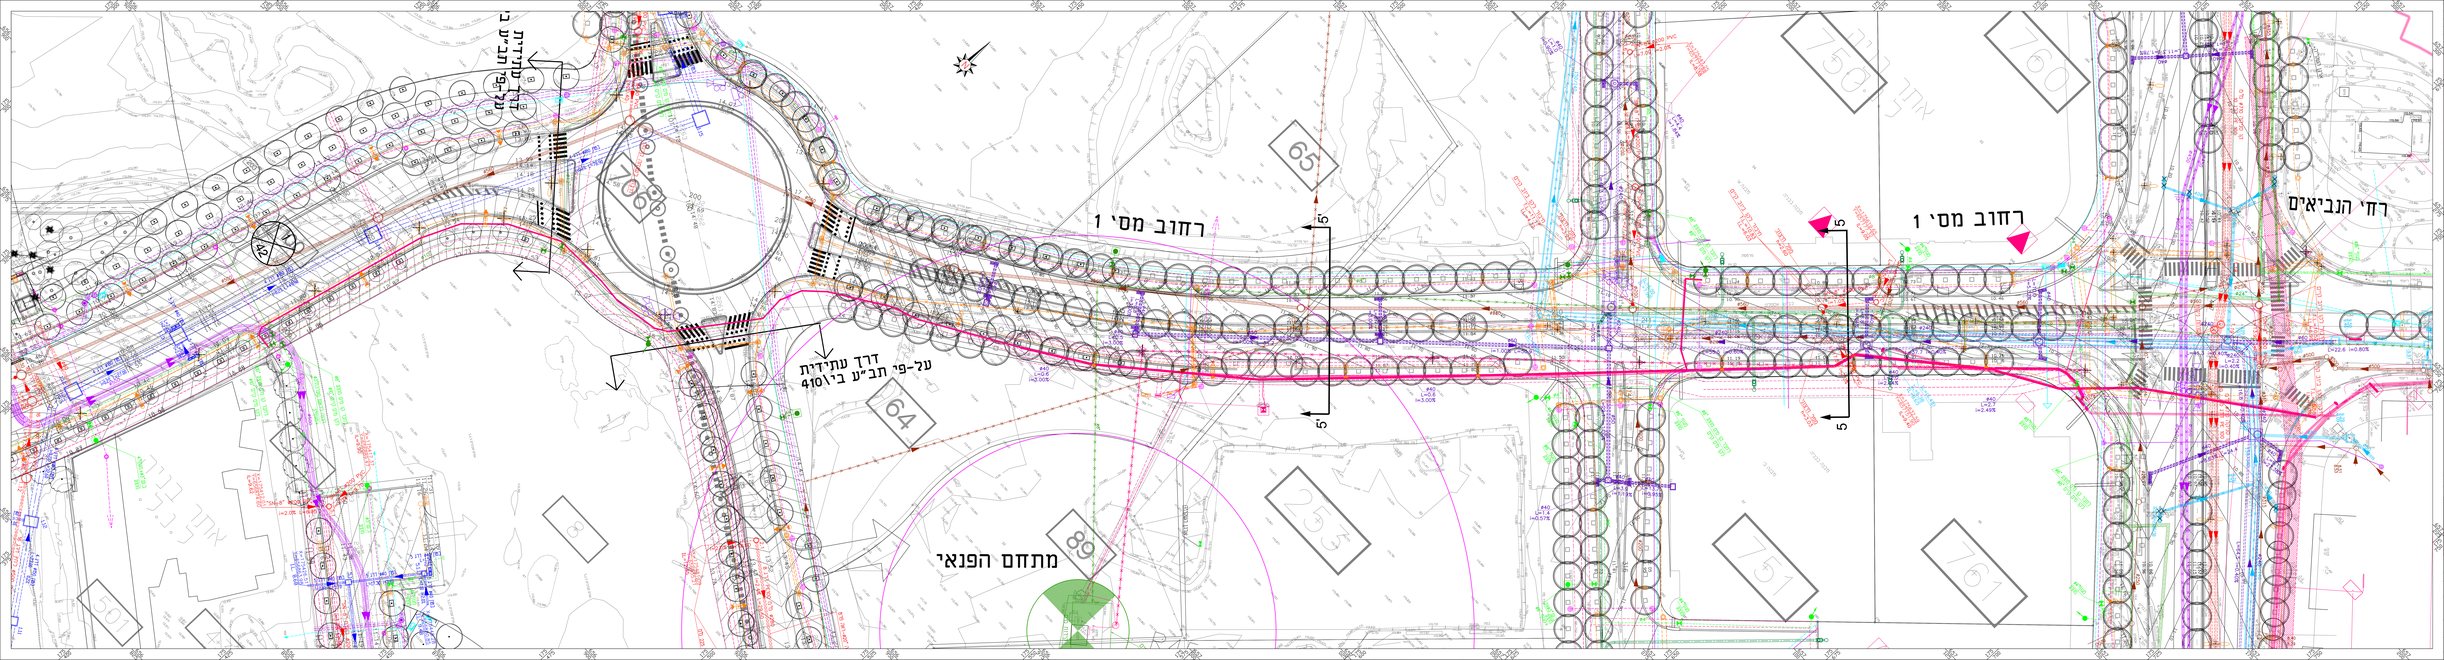
רחוב מס' 1
רחוב מס' 1
רח' הנביאים
מתחם הפנאי
דרך עתידית
על-פי תב"ע ב'\410
דרך עתידית
על-פי תב"ע ב'\410
65
64
89
253
761
760
759
706
511
מפת הסביבה
מפתח גליונות
מקרא
קו ניב קיים
קו מקור קיים
קו ניב קיים לביטול
קו ניב מתוכנן
קו ניקוז קיים
קו ניקוז קיים לביטול
קו ניקוז מתוכנן
קו ניקוז מתוכנן ע"י אחרים
קו מים קיים
קו מים קיים לביטול
קו מים מתוכנן
קו חומר פיני קיים
קו חומר פיני קיים לביטול
קו חומר חומר מתוכנן
קו בזק קיים
קו בזק מתוכנן
קו חום קיים
קו חום מתוכנן
קו חשמל קיים
קו חשמל קיים לביטול
קו חשמל מתוכנן
קו תקשורת מתוכנן
קו מרשת מתוכנן
קו טלוויזיה מתוכנן
אמצעי מיגונים
אמצעי מיגונים מתוכנן
אמצעי מיגונים לביטול
אמצעי מיגונים לביטול ע"י אחרים
אמצעי מיגונים מתוכנן ע"י אחרים