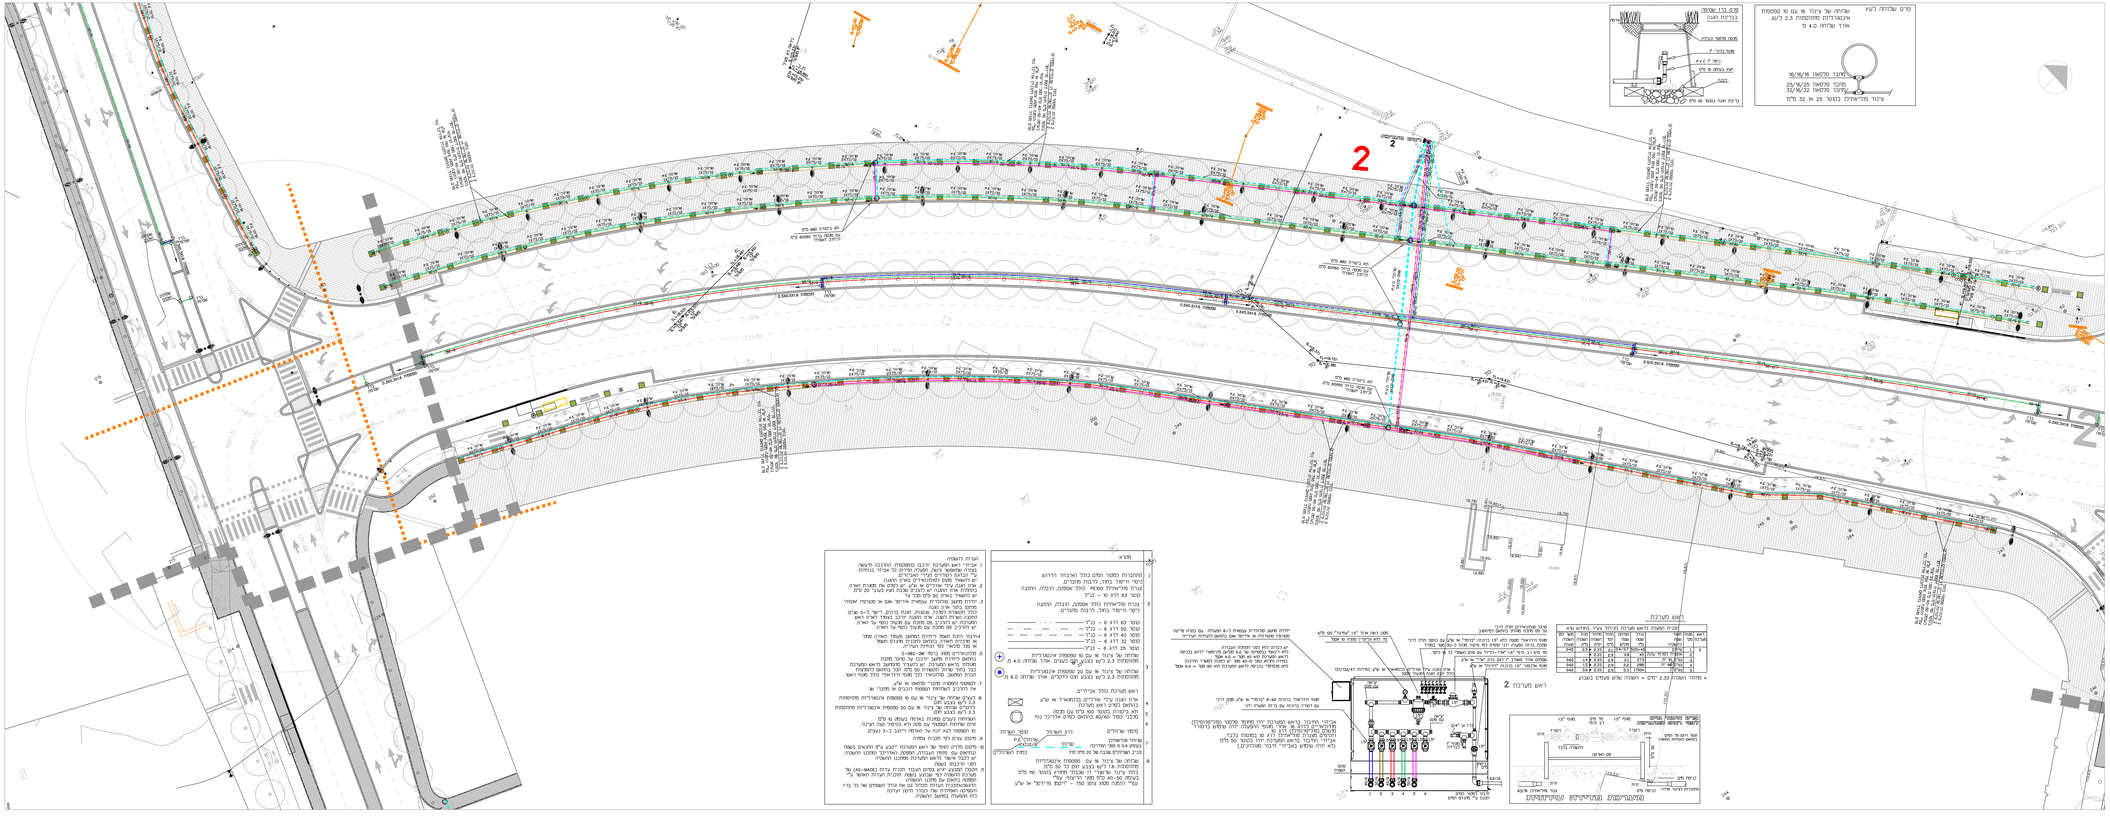

הערות לתשריט

