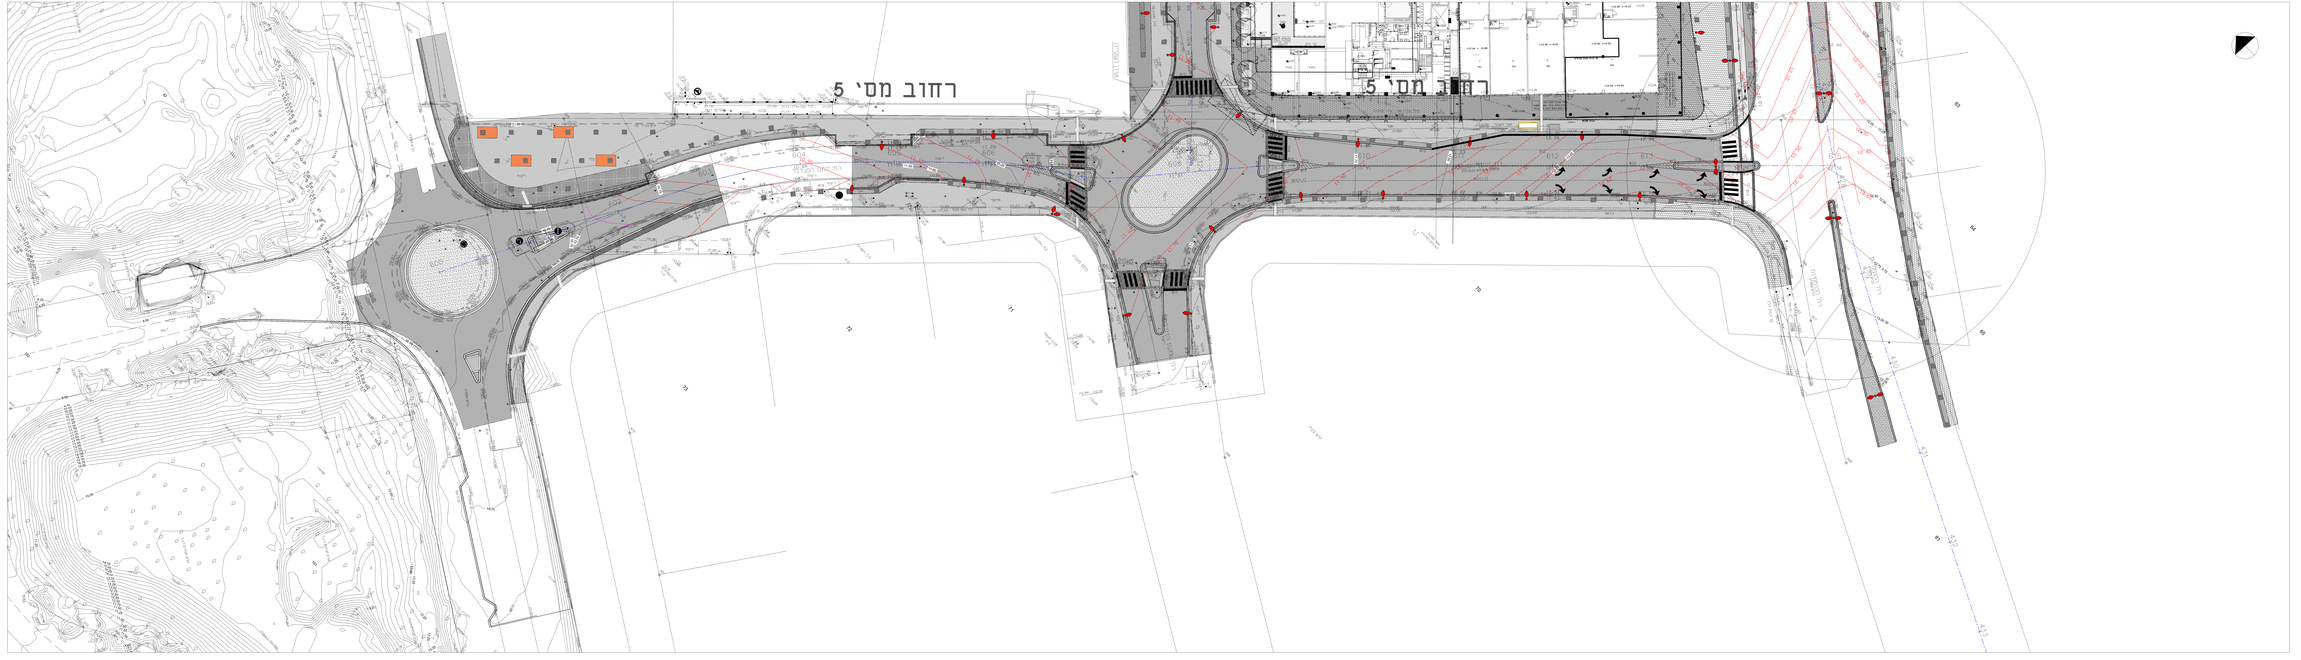

מקרא

- גבול תכנית מדד
- גבול מקבץ רחוב
- קיר קרס
- סלע
- אבן שפה רחבה
- אבן שפה מונמכת
- אבן עליה דרגה
- אבן גז
- מעבה בטיחות תכני מס' מ
- אבן הנחיה לעיוורים
- אחוז שיפוע
- סימון ראש סלע
- גן עבה קיים
- גן עבה מתוכנן - ראשי
- סימון מפלס פיתוחי ריצוף
- עמוד בעיר
- ראש מערכת
- ארון חשמל
- עמוד תאורה
- עמוד תאורה קיים
- ריצוף מדרכה בן-גוריון
- ריצוף מדרכה המסומלת והבריאים
- ריצוף מדרגה יחיד המתרחב בגיא 3 ← 4
- ריצוף מדרכה שפה ציבורי
- ריצוף מסעה
- רמת עדות
- מדרכה הפכית מסומלים
- מבנה אפנים
- גדר
- תחתית אשכנזים

מפתח גליונות

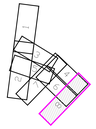

מספר	שם	תאריך	הערה
1	[illegible]	18.06.2020	

מספר	שם	תאריך	הערה
1	[illegible]	18.06.2020	

יזם ותכנון

עיריית בת ים

תחום

ב' +50 - רחובות שלב א'

שם תוכנית

תכנית גבהים והסדרי תנועה

שם קובץ	תאריך עדכון	מספר עדכון
594X2185	18.06.2020	555.03
קנ"מ	עדכון	מספר
1:250	0	P-22.08

c:\03-bat-yam-\555.03-plaudot-ganot-shvilim\p22-section.dwg

555.03-2018-tba-sof.dwg

מדריך אדריכל

בניה שכיחה