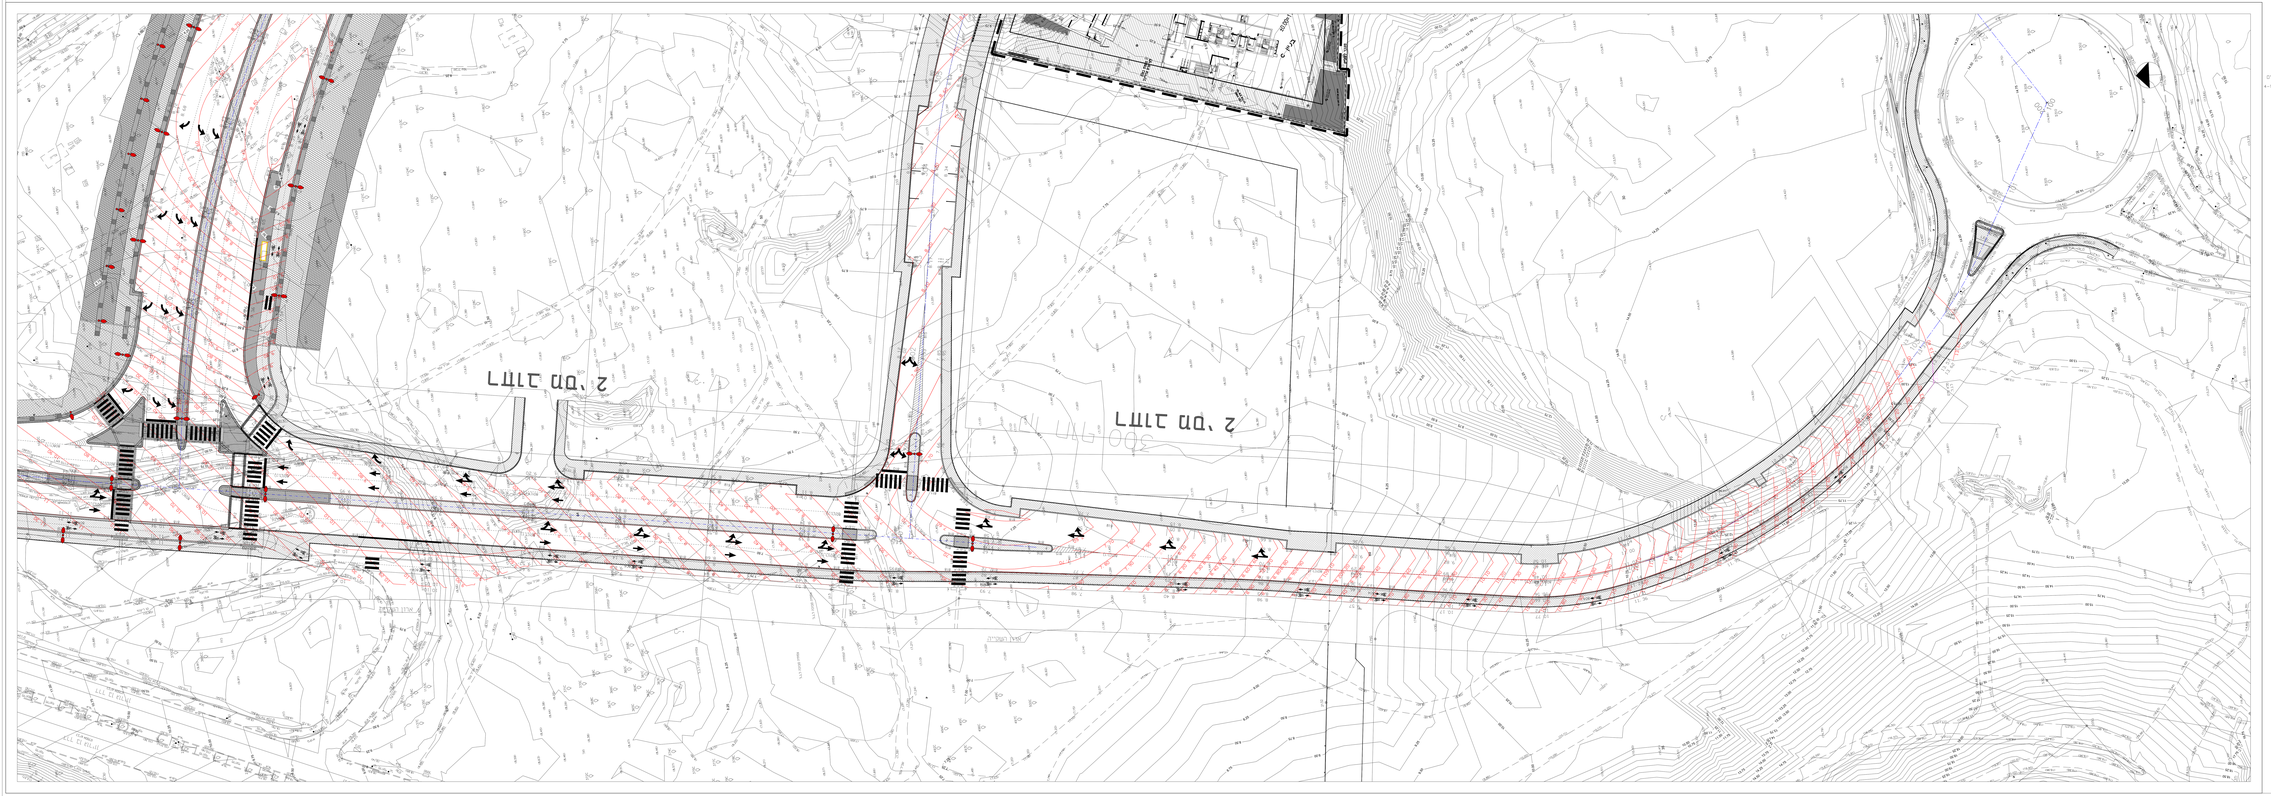

מקרא

- גבול תכנית
- גבול מגבלת רישוי
- בית מרחץ
- בית
- אבן שפה רוחבי
- אבן שפה מלבנית
- אבן עליה לחיבור
- אבן גן
- מעבר בחתך תוכי מס' א'
- אבן הנחיה לעיוורים
- איזור שמיעה
- מישור ראש מדרך
- קו מבנה מרכזי
- קו מבנה מתכנני - ראשי
- מישור מפתח פיתוח, דיפוח
- נמתח לעיה
- ראש מערכת
- ברז תאגיד
- עמוד תאורה
- עמוד תאורה ברמי
- רצועת מדרכה בין-עורית
- רצועת מדרכה המתפתלת ומבוגרשת
- רצועת מדרכה יחוב המתרבבבים 3 ←
- רצועת מדרכה אפשר ציבורי
- רצועת מסעה
- רצועת שדרה
- מדרכה ומתח מאוכלס
- שביל אופנים
- גינון
- תחנת אוטובוס

מפתח גזיטות

מס' גרסה	תאריך	תיאור
1	18.06.2020	הוצאה לדיון

מס' גרסה	תאריך	תיאור
1	18.06.2020	

יזם/מזמין: עיריית בת ים

שם הרחוב: ב' 450- רחובות שב"ג א'

שם התכנית: תכנית גבולים המפיה לפרישות

מקורות מדידה	תאריך מדידה	מספר תיק	מספר שרטוט
841X2200	18.06.2020	555.03	
1:250	0		P-22.02

מיקום קובץ: z:\05-tel-yam-0555-03-ramat-gan-shechunot\03-terrain\555.03-Shvua-Ach-05.dwg

אדריכל אחראי: עליא שכרות

מקור: מדידה | מדידה | מדידה |