


- סמל**
- גבול מבנה רחוב
 - קור קיים
 - קור
 - אבן שפה רחבה
 - אבן שפה מונמכת
 - אבן עליה לרכב
 - אבן גן
 - מעקה בטיחות תנאי 1.0 מ'
 - אבן הכוונה לעיוורים
 - סימון פרט
 - גובה לעק
 - ספסל
 - אשפתון
 - ברזיה
 - תחית אופנים
 - עמוד מחסום לרכב
 - עמוד תמיכה/שילוט
 - רמזור מחוננו
 - ראש מערכת
 - ארון חשמל
 - עמוד תאורה
 - עמוד תאורה קיים
 - ריצוף מדרכה בן-גוריון
 - ריצוף מדרכה הנמסיות והגביאים
 - ריצוף מדרכה יתנו הפדור, גביש 3-1-4
 - ריצוף מדרכה שטח ציבורי
 - ריצוף סמעה
 - לצעתה שירות
 - מדרכה זמנית מאספלט
 - שביל אופניים
 - גינון
 - חנתת אוטובוס
 - מדוח



רשימת צמחייה

עצים:

מסל	שם עברי	שם לועזי	גודל	מרווח שחילה	שטח במ"ר	כמות ביחידות
1	דלג בנגה	Celtis bungeana	9	לפי תכנית	-	51
2	סיסס וואי	Dalbergia sissoo	9	לפי תכנית	-	353
3	באלון נאה	Delonix regia	9	לפי תכנית	-	11
4	ריצון עזרי	Punica granatum	9	לפי תכנית	-	4
5	עץ לרס	-	-	לפי תכנית	-	-

עצים בוגרים:

מסל	שם עברי	שם לועזי	גודל	מרווח שחילה	שטח במ"ר	כמות ביחידות
1	דלג בנגה	Celtis bungeana	11	לפי תכנית	-	13
2	סיסס וואי	Dalbergia sissoo	11	לפי תכנית	-	89

שיחים ועשבוניים:

מסל	שם עברי	שם לועזי	גודל	מרווח שחילה	שטח במ"ר	כמות ביחידות
1	בובלין שרעני ז'נלסקי	Bubline frutescense 'Hollmark'	4	0.3x0.3	-	6970
2	זמנית החופים יו'תמתי	Helianthus debile	3	0.5x0.5	-	4160
3	פסותית נמקלא	Petalun x hybrida	2	0.3x0.3 (ריצוף תנ"ח)	-	2820

מדשאה

מסל	שם עברי	שם לועזי	גודל	מרווח שחילה	שטח במ"ר	כמות ביחידות
2	זמנית או סדר	Zoyala-grass 'El-Tora'	-	מ' בריד	-	1100

הערות:

- יש לקבל את אישור התכנון לכל סוגי הצמחייה.
- במידת הצורך תורה בהתאם לרשימת הצמחייה ששילי גננות וני של חשד התמלאת, כל החומים יורו מתוך 'מעטדי'.
- מקומות הוספה של עציצים ייבצע בהתאם להצמחייה המתוכננת.
- מטריה/מטריה מתוכננת לכל חלקי הרחוב.
- מטריה/מטריה מתוכננת עם אבן שטח, אבן גן, ריצוף וכי תורה בריחוק חציית המדרכה והעמידה ולא פחות מ-25 ס"מ.
- המרחק בין עצי העמידה יהיה מחצית סמם חרוחית העמידה.
- הצמחים יישאו את הניתח הצמחייה אשר עליה יורה חוב בעברית: שם המין, המין והון של רעין.
- הצמחייה המופיעות בסמלה הן אלו שיש להן בלבד.

טבלת הצמחייה מתייחסת לכלל התכנית

טבלת אישור

מסל	שם עברי	שם לועזי	גודל	מרווח שחילה	שטח במ"ר	כמות ביחידות
1	דלג בנגה	Celtis bungeana	9	לפי תכנית	-	51
2	סיסס וואי	Dalbergia sissoo	9	לפי תכנית	-	353
3	באלון נאה	Delonix regia	9	לפי תכנית	-	11
4	ריצון עזרי	Punica granatum	9	לפי תכנית	-	4
5	עץ לרס	-	-	לפי תכנית	-	-

יום התכנית
עריית בת ים
 תכנית צמחייה

מסל 594X1685
 מסל 555.03
 תאריך 18.06.2020
 מסל 0
 מסל P-26.04

אורכי איור

עלאת נחנת

7 Drot St.
 Jaffa, 6113907, Israel
 תל אביב 6113907
 03 5664006

STUDIO MA
 office@studio-ma.co.il | www.studio-ma.co.il