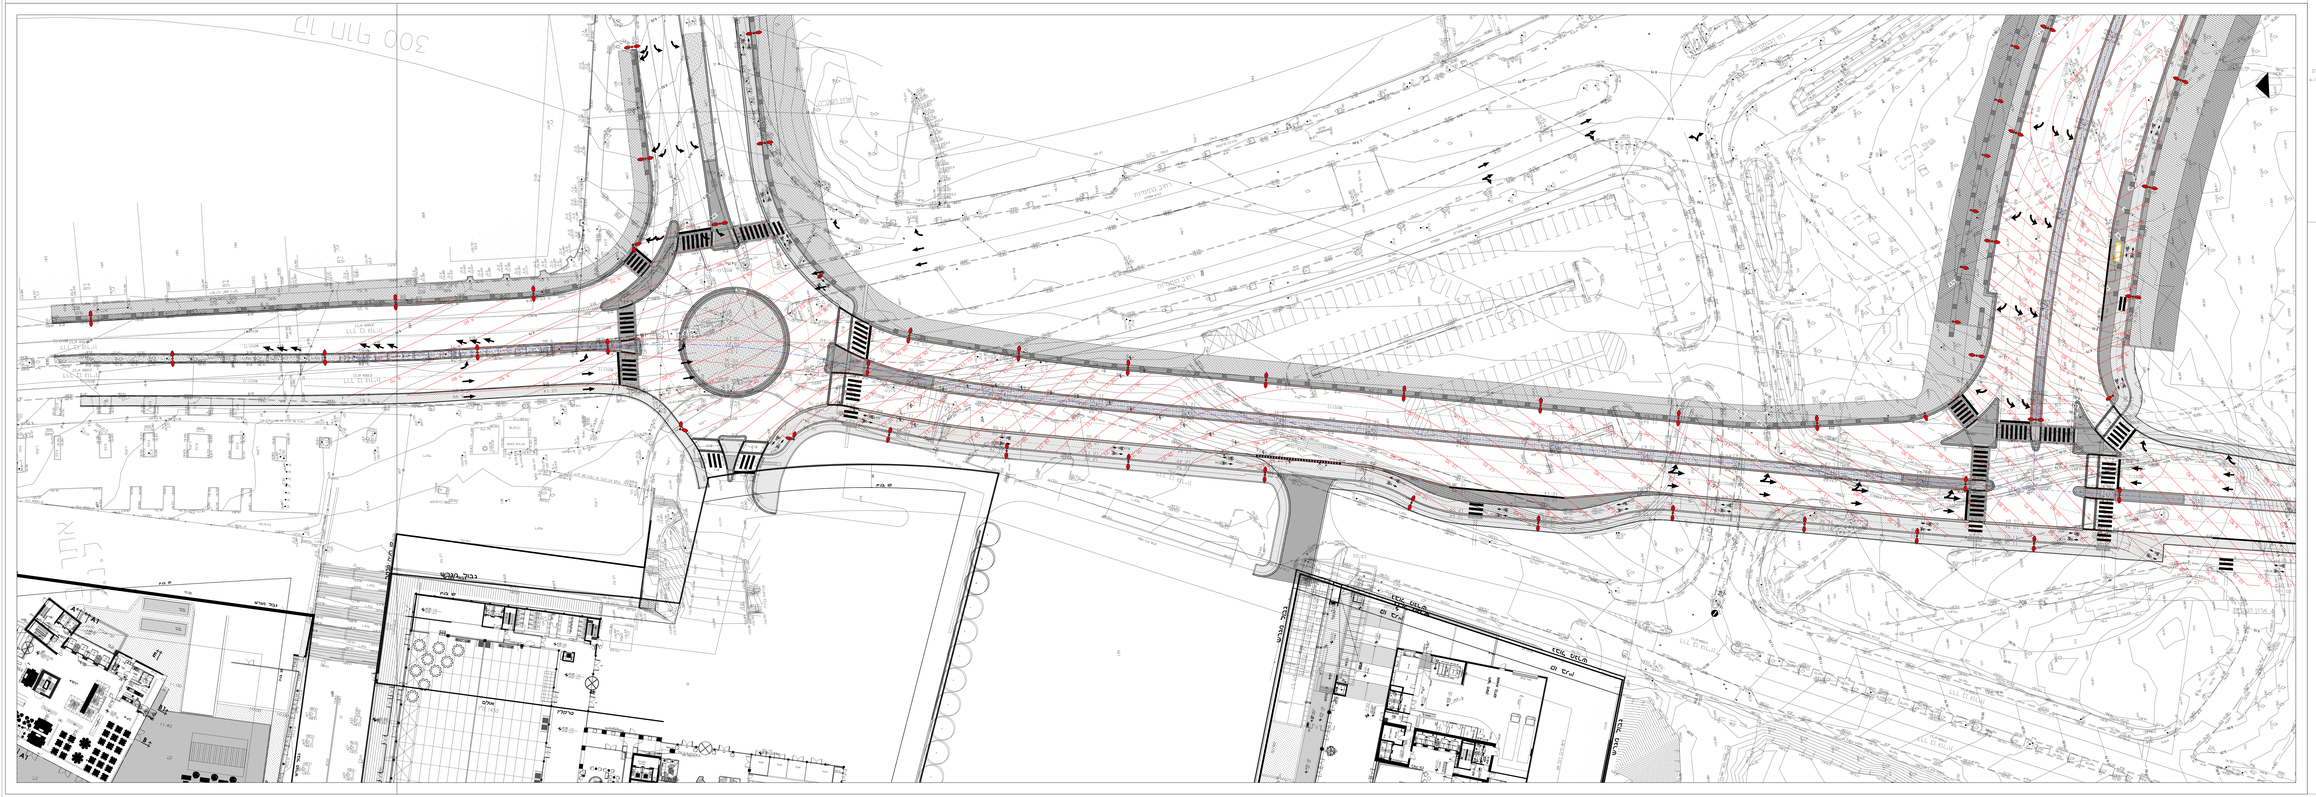

מקרא

- גבול מגרש
- גבול מסגה רחוב
- קו בניין
- קיר
- אבן שפה רחבה
- אבן שפה תוחמת
- אבן עליה כיבוי
- אבן גן
- נעצה בחתך חתוך מגוף
- אבן הסוגה לעיוורים
- איתות שמע
- מחסום ראש קיר
- קו עונה בנים
- קו עונה מתכנני- ראשי
- מחסום מתכת מתוקן, ראשי
- עמוד לעיה
- ראש מערכת
- ארון חשמל
- עמוד תאורה
- עמוד תאורה בנים
- רצוף מדרכה בז-אריח
- רצוף מדרכה המסומנת הנבריים
- רצוף מדרכה יחפ ומדרכה בגיא 3 מ'
- רצוף מדרכה אבנה ריצוף
- רצוף מסעה
- רצועת שדרה
- מדרגה ומגרש ראשונה
- עבודה אופנים
- קיר
- תחנה אוטובוס

מפתח פריסות

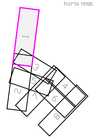

מס'	תאריך	הערה
1	18.06.2020	

מס'	תאריך	הערה
1	18.06.2020	

שם הפרויקט
עיריית בת ים

שם הרחוב
בי -450 רחובות שבט א'

שם הנושא
תכנית גבולים והפניה לפריקות

841X2235	18.06.2020	555.03	
1:250	0	P-22.01	

C:\555.03 Ist and 2nd Floor\555.03 Ground Floor\555.03 Ground Floor.dwg

555.03-Ist-Second-R.dwg

מדריך אדריך
עדא שהרה

מס'	תאריך	הערה

מקור מפת רקע: מפה מדידה מעודכנת מתאריך 2020 מבוצעת ע"י מ.ד.ת. מדידות

STUDIO MA
2 Ben Eliezer Street
P.O. Box 4081
Tel Aviv 6473102
03 5664008
03 5664005
office@studio-ma.co.il | www.studio-ma.co.il