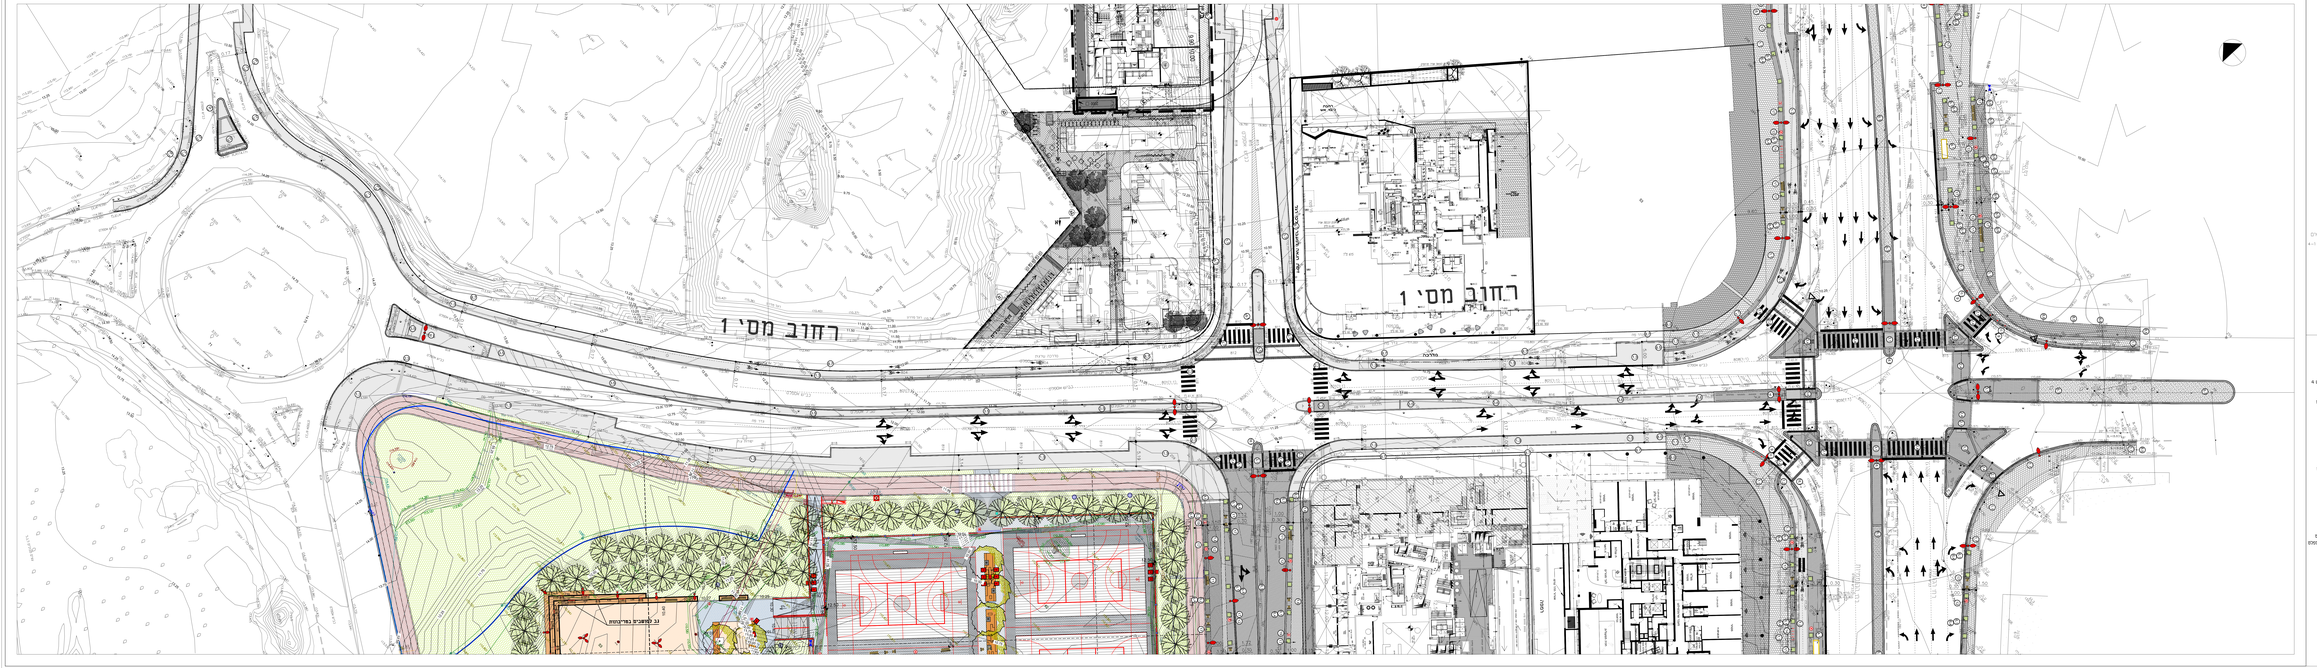
רחוב מס' 1
רחוב מס' 1
רחוב מס' 1
מגרש מס' 1
מגרש מס' 1
מגרש