

- מרכיב**
- טו זכות דרך
 - גבול מבנה רחוב
 - לור קיים
 - לור
 - אבן שפה רחבה
 - אבן שפה מונכבת
 - אבן עליה לריכב
 - אבן גן
 - מעקה בטיחות תלני 1.10 מ'
 - אבן הכוונה לעיוורים
 - סימון פרט
 - גומה לעץ
 - ספסל
 - אשפתון
 - ברזיה
 - תריח אופנים
 - עמוד מסיים לריכב
 - עמוד תחמו"ר/שירים
 - רמזור מתנוקם
 - ראש מערכת
 - ארון חשמל
 - עמוד תאורה
 - עמוד תאורה קיים
 - ריצוף מדרכה בו-גורריו
 - ריצוף מדרכה המוגדשות והגביאים
 - ריצוף מדרכה יחטן הטנור, בביש 3-4-1
 - ריצוף מדרכה שטח ציבורי
 - ריצוף מסעה
 - רצועת שירות
 - מדרכה זמנית מאספסלס
 - שביכי אופניים
 - גיטנו
 - תחנת אוטובוס

רשימת צמחייה

עצים:

מס' סמל	שם עברי	שם לועזי	גודל	מרחוח שחילה	שטח במ"ר	כמות בייחודות
1	מיש בנגנה	Celtis bungeana	9	לפי תכנית	-	51
2	סיס רזוי	Dalbergia sissosa	9	לפי תכנית	-	353
3	צאלון נאה	Delonix regia	9	לפי תכנית	-	11
4	ריפון זמני	Punica granatum	9	לפי תכנית	-	4
5	עץ זיתים	-	-	לפי תכנית	-	-

עצים בוגרים:

מס' סמל	שם עברי	שם לועזי	גודל	מרחוח שחילה	שטח במ"ר	כמות בייחודות
1	מיש בנגנה	Celtis bungeana	11	לפי תכנית	-	13
2	סיס רזוי	Dalbergia sissosa	11	לפי תכנית	-	89

שיזונים ונעטבוניים:

מס' סמל	שם עברי	שם לועזי	גודל	מרחוח שחילה	שטח במ"ר	כמות בייחודות
1	בולבין שירני זמנתי	Bulbine frutescens 'Halmark'	4	0.3x0.3	-	6970
2	חמרת החופים ייחודית	Helianthus debis	3	0.5x0.5	-	4140
3	סמנית חבלא	Petunia x hybrida	2	0.3x0.3	(ראה הערות)	2820


מדישה:

מס' סמל	שם עברי	שם לועזי	גודל	מרחוח שחילה	שטח במ"ר	כמות בייחודות
2	זאסייה אר סרו	Zeyla-grass 'D-Tara'	-	מדברים	-	1100

הערות:

- יש לעבד את אישור התכנון לכל מני האמצעים.
- במידת הצורך תורה ברישום המודעות למעשי עגות וור של חשדד המקלחת, כל האמצעים יהיו חסוג יעשלה.
- מקטמס סופר של הפעיס ייבצע בחלמס למעיות התכנון בשטח.
- יש להשתעלה תחבצ כלל מיכ גרידוד.
- שרחלת מחיסים בחמש עש אבן עשק, אבן גז, ריצוף יכר חורה במרחק מחצית המעילה וכל פחות 25-מ' מים.
- מרחוק בין עקר רעשיות יהיה תחבצ סמס חודדו רעשית.
- רעעיס יישא אל חרית המעילה אשר מיה יורה סכוד בטנורית. עש סמג, הרין והין על הפע.
- המעיות רעשיות בטבלה הן אומדן נכבד.

טבלת הצמחייה מתייחסת לכלל התכניות



נעלה את תוכנית זו לציבור

מס' תאריך	עריכת
18.06.2020	18.06.2020

יוסם החוכנית
עיריית בת ים
הפרטים
בי 450 - הרחוב שבב א'
שם החוכנית
תכנית צמחייה

מס פרויקט: 555.03
תאריך עדכון מודורה: 18.06.2020
מס תכנית: 594X1685
מס דרישה: 0
מס תכנית: P-26.06

אדריכלי איראי
עכא שנחת

רשומי יוראי כרדיס ונכיות והחמסות בסמס
על הכנת רכב כל שירות וכל עק אר והמס
על חרית סמס. עש סמס יורה סכוד בטנורית.

7 Dvor St.
Jaffa, 6813807, Israel
7 יוראי איראי
6813807, י"ר

03 5664006
03 5664005

STUDIO MA
office@studio-ma.co.il www.studio-ma.co.il